

県庁舎諸室配置


令和8年4月1日

新潟県

目 次

部 局 配 置 図	1
行政庁舎・東回廊	
1階	2
2階	3
3階	4
4階	5
5階	6
6階	7
7階	8
8階	9
9階	10
10階	11
11階	12
12階	13
13階	14
14階	15
15階	16
16階	17
17階	18
18階	19
地階	20

西 回 廊	
1階	22
2階	23
議 会 庁 舎	
1階	24
2階	25
3階	26
4階	27
警 察 庁 舎	
1階	28
2階	29
3階	30
4階	31
職 員 会 館	
1階・2階	32
車 庫 棟	
1階	33
構 内 図	34

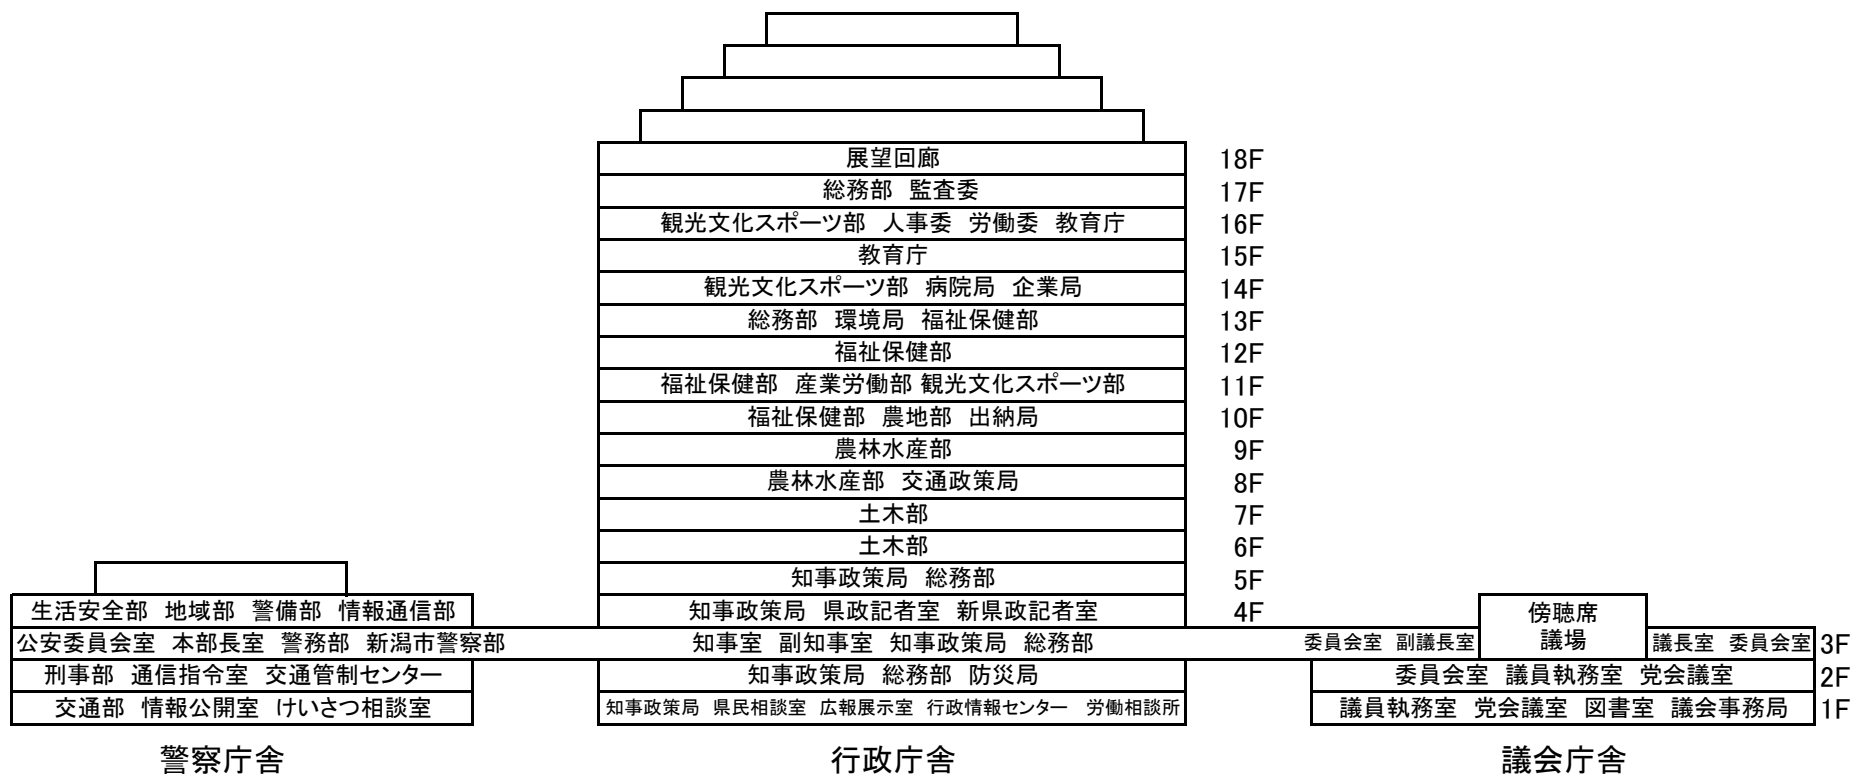


建物概要

棟別	階数	最高部高さm	延面積㎡
議会庁舎	地上3階一部4階	21.9	10,800.87
行政庁舎	地上18階、塔屋2階、地下1階	87.3	45,498.71
東回廊	地上3階	14.8	2,005.80
警察庁舎	地上4階一部5階	24.8	14,402.25
西回廊	地上2階一部地下1階	11.4	10,221.93


棟別	階数	最高部高さm	延面積㎡
南北回廊	地上2階	7.4	271.29
職員会館	地上2階	14.9	2,672.11
車庫棟	地上1階	3.7	3,519.21
渡り廊下など			124.86
合計			89,517.03

- 工期 昭和57年7月～昭和60年3月
- 事業費 約345億円(用地費含む)
- 敷地面積 120,076.07㎡


部局配置図

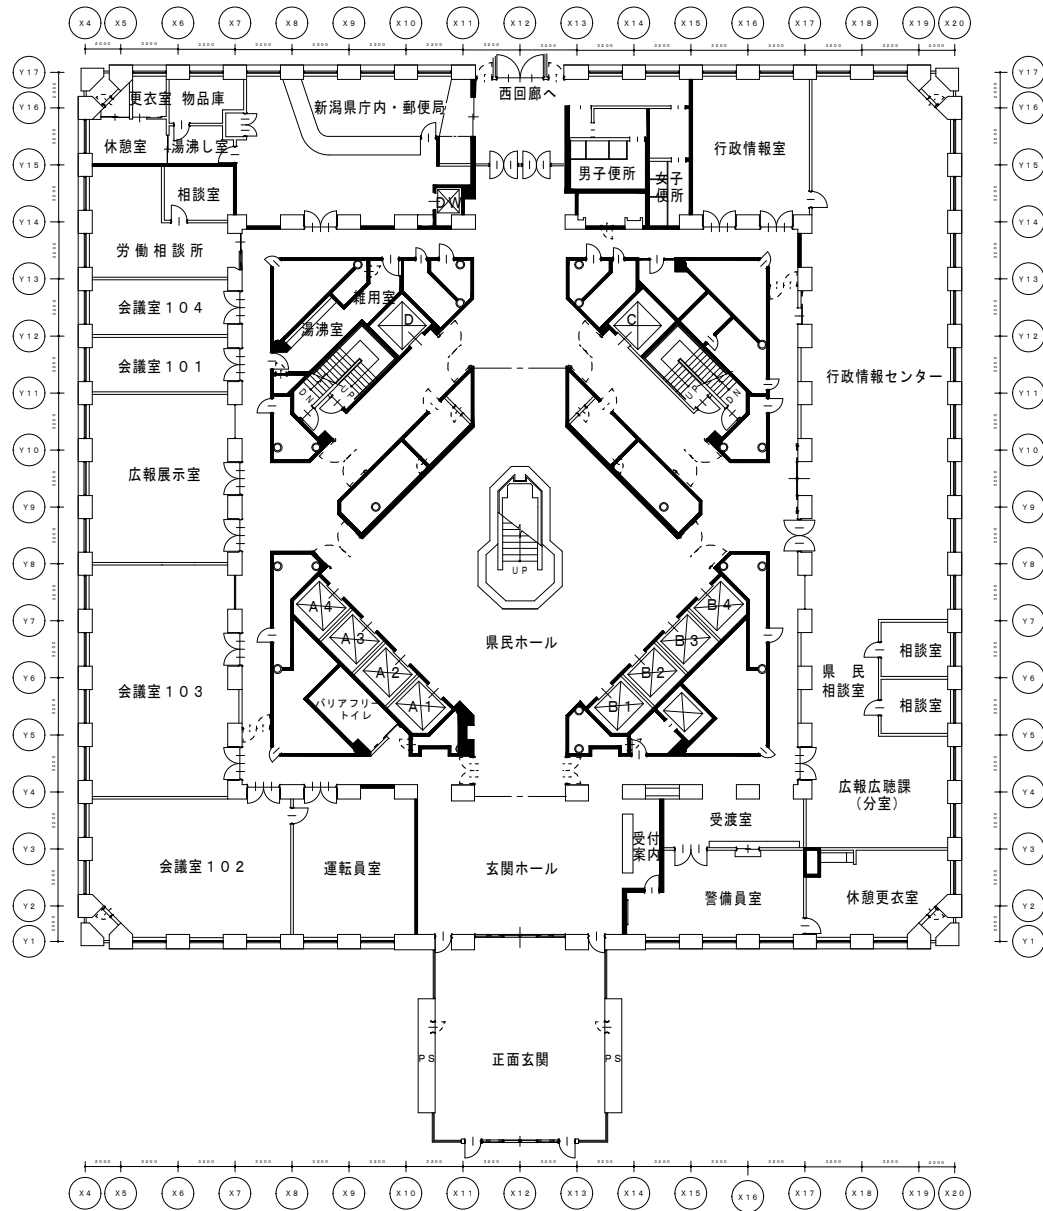


工事名	新潟県庁		
令和8年度	枚 号	縮 尺	1 : 150
図面名称	行政庁舎 1階平面図		
新潟県総務部管財課			

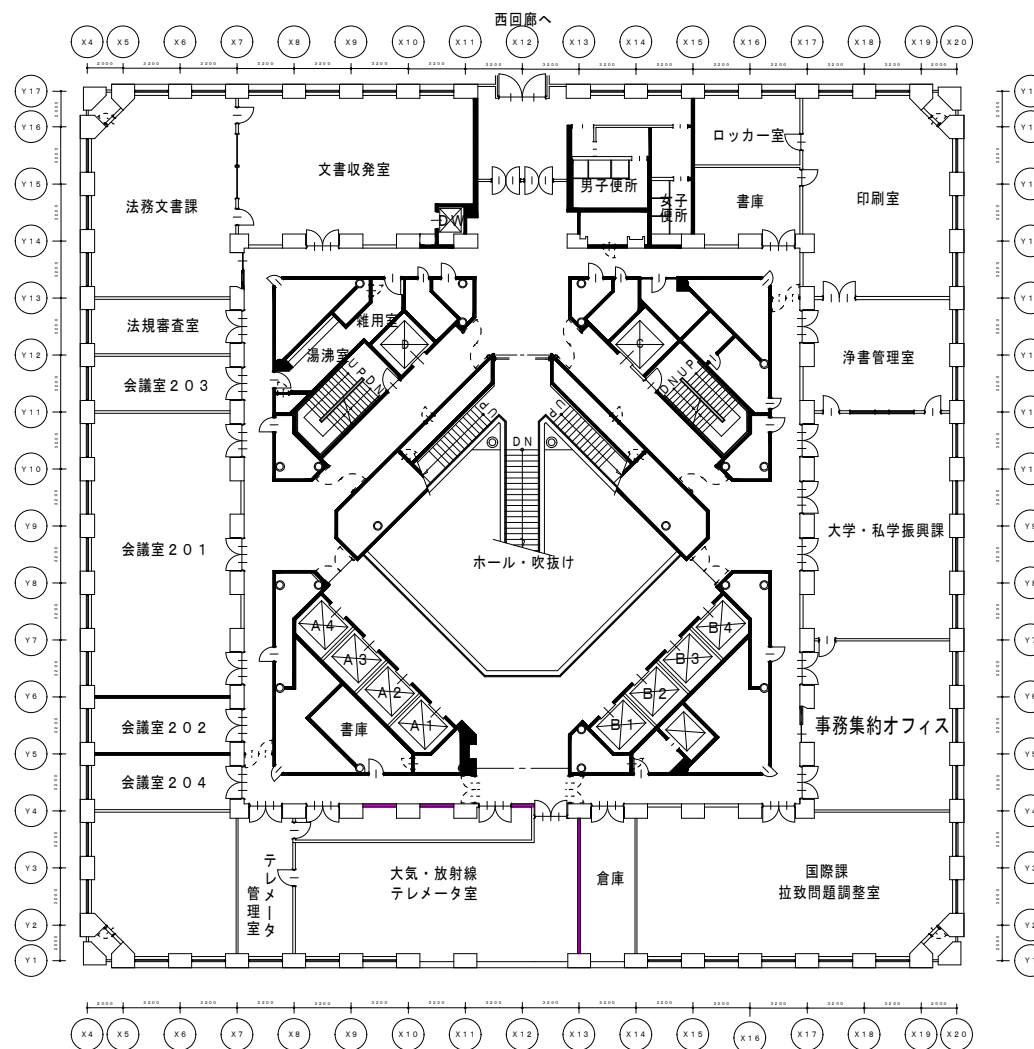


工事名	新潟県庁		
令和8年度	枚 号	縮 尺	1 : 150
図面名称	行政庁舎 2階平面図		
新潟県総務部管財課			

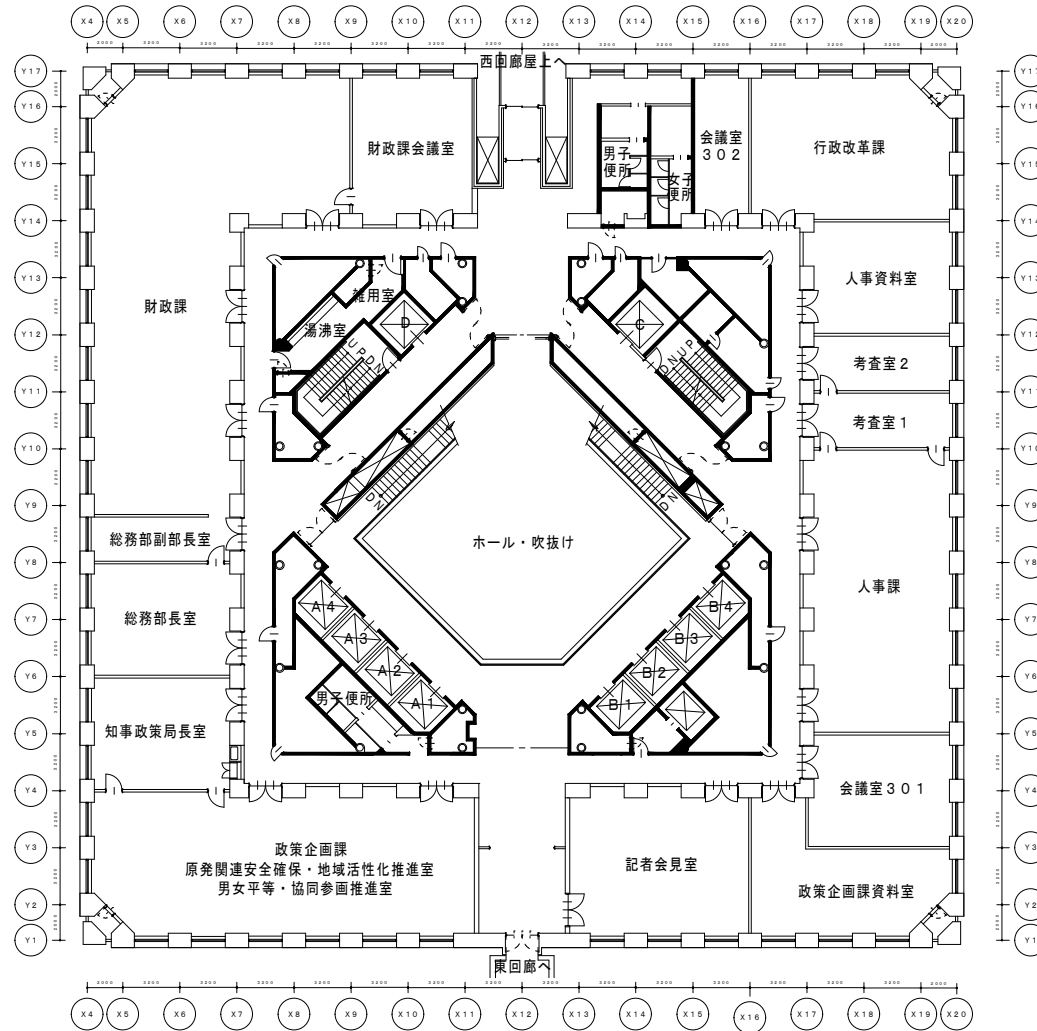


工事名	新潟県庁		
令和8年度	枚 号	縮 尺	1 : 150
図面名称	行政庁舎 3階平面図		
新潟県総務部管財課			

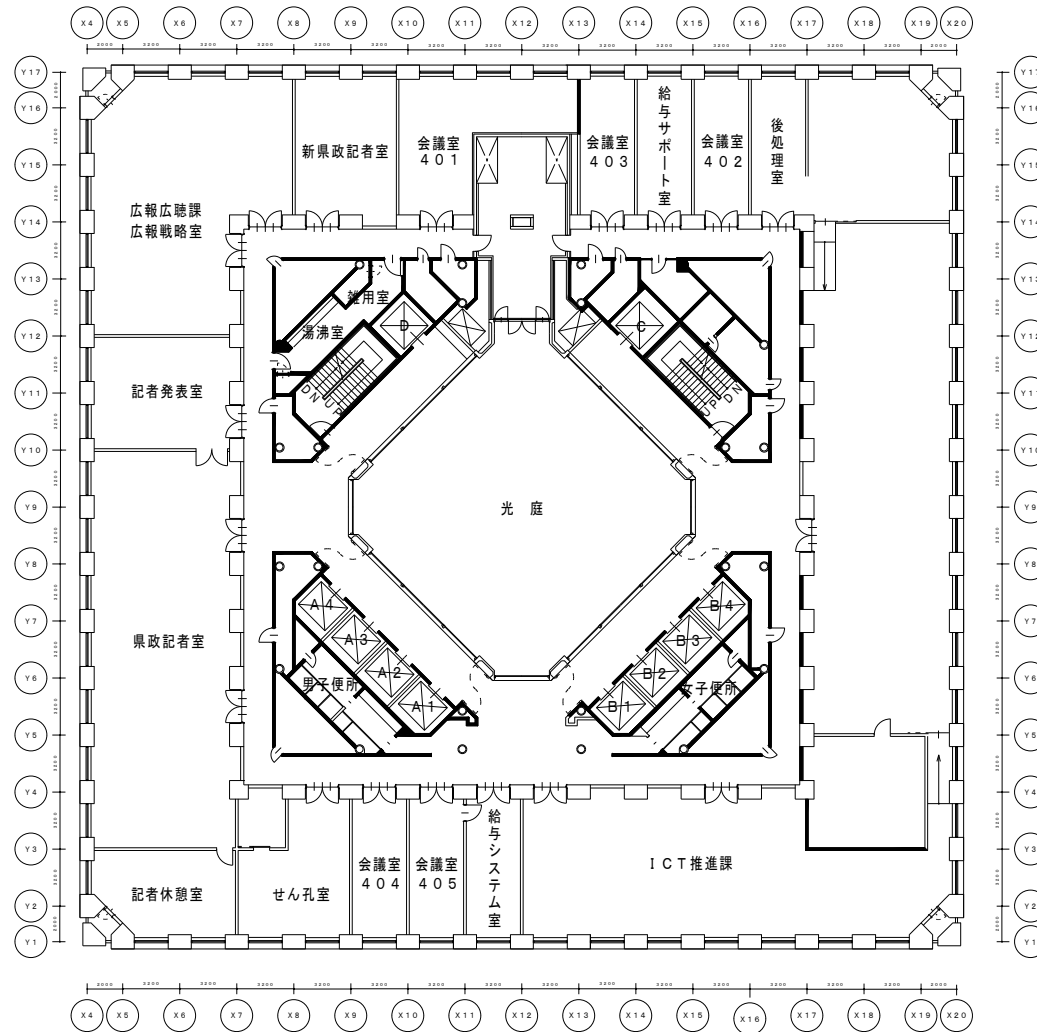


工事名	新潟県庁	
令和7年度	枚号	縮尺 1:150
図面名称	行政庁舎 4階平面図	
新潟県総務部管財課		

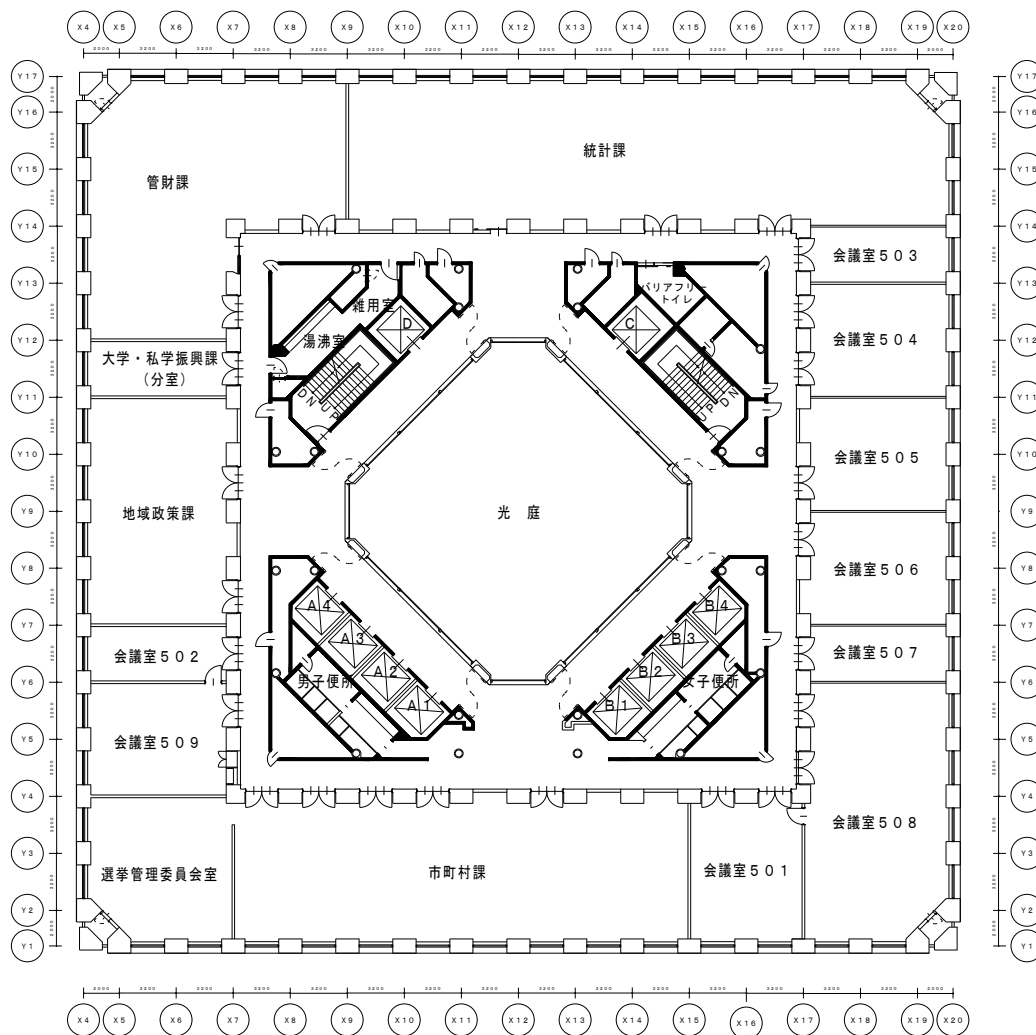


工事名	新潟県庁		
令和7年度	枚 号	縮 尺	1 : 150
図面名称	行政庁舎 5階平面図		
新潟県総務部管財課			

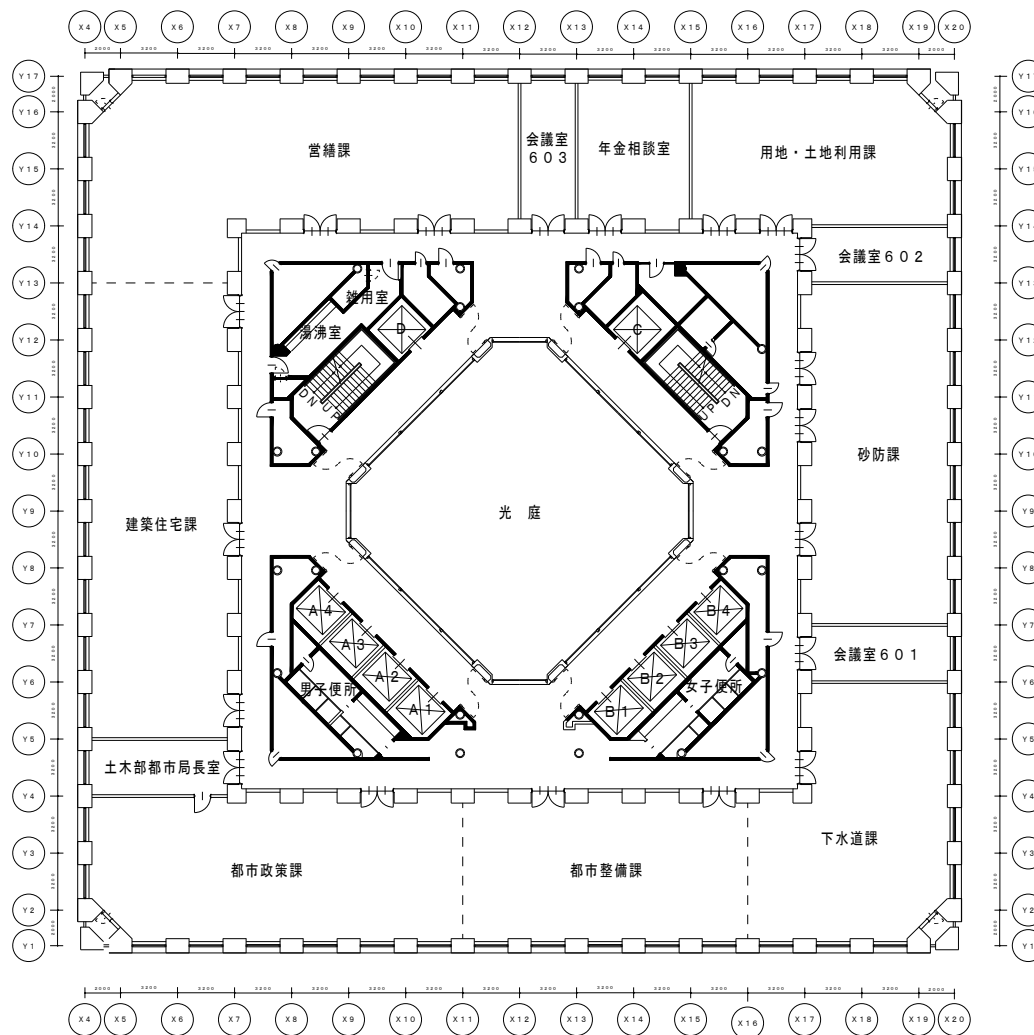


工事名	新潟県庁		
令和7年度	枚 号	縮 尺	1 : 150
図面名称	行政庁舎 6階平面図		
新潟県総務部管財課			

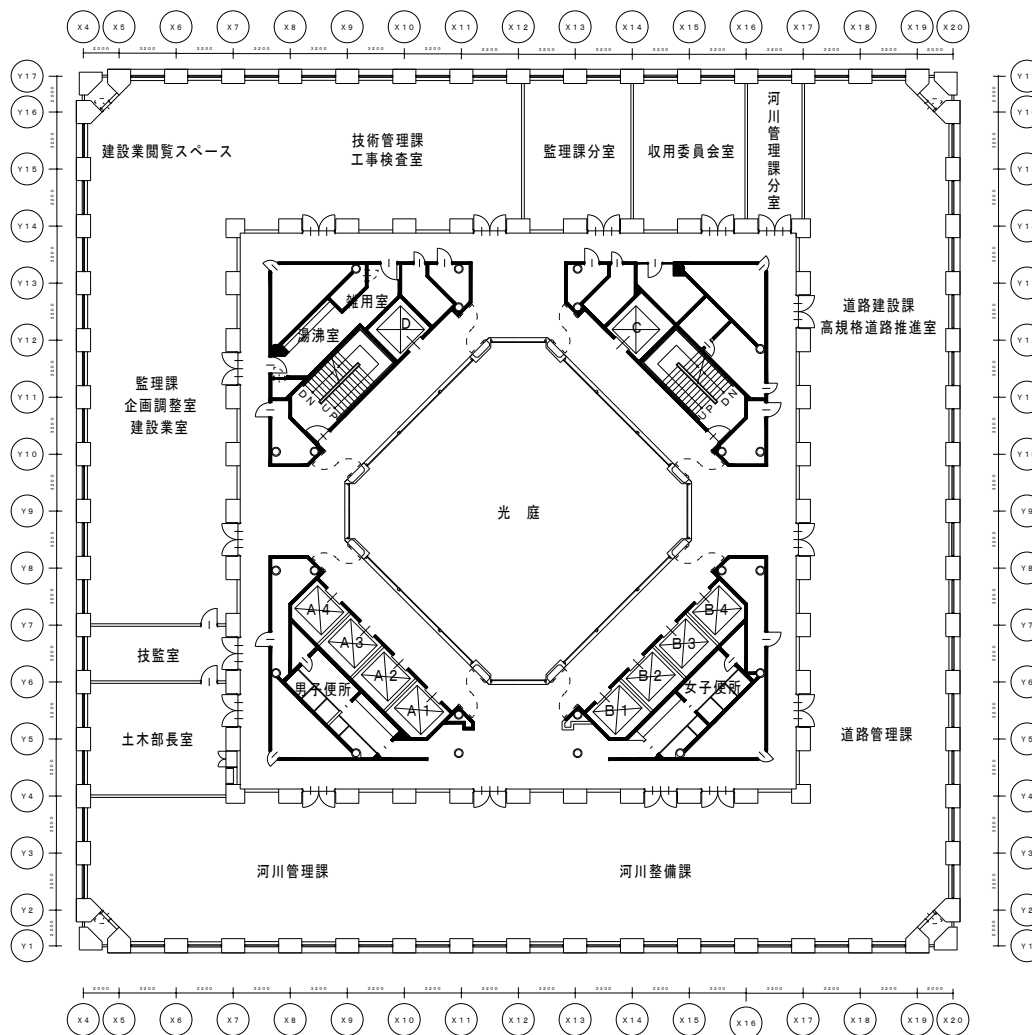


工事名	新潟県庁		
令和7年度	枚 号	縮 尺	1 : 150
図面名称	行政庁舎 7階平面図		
新潟県総務部管財課			

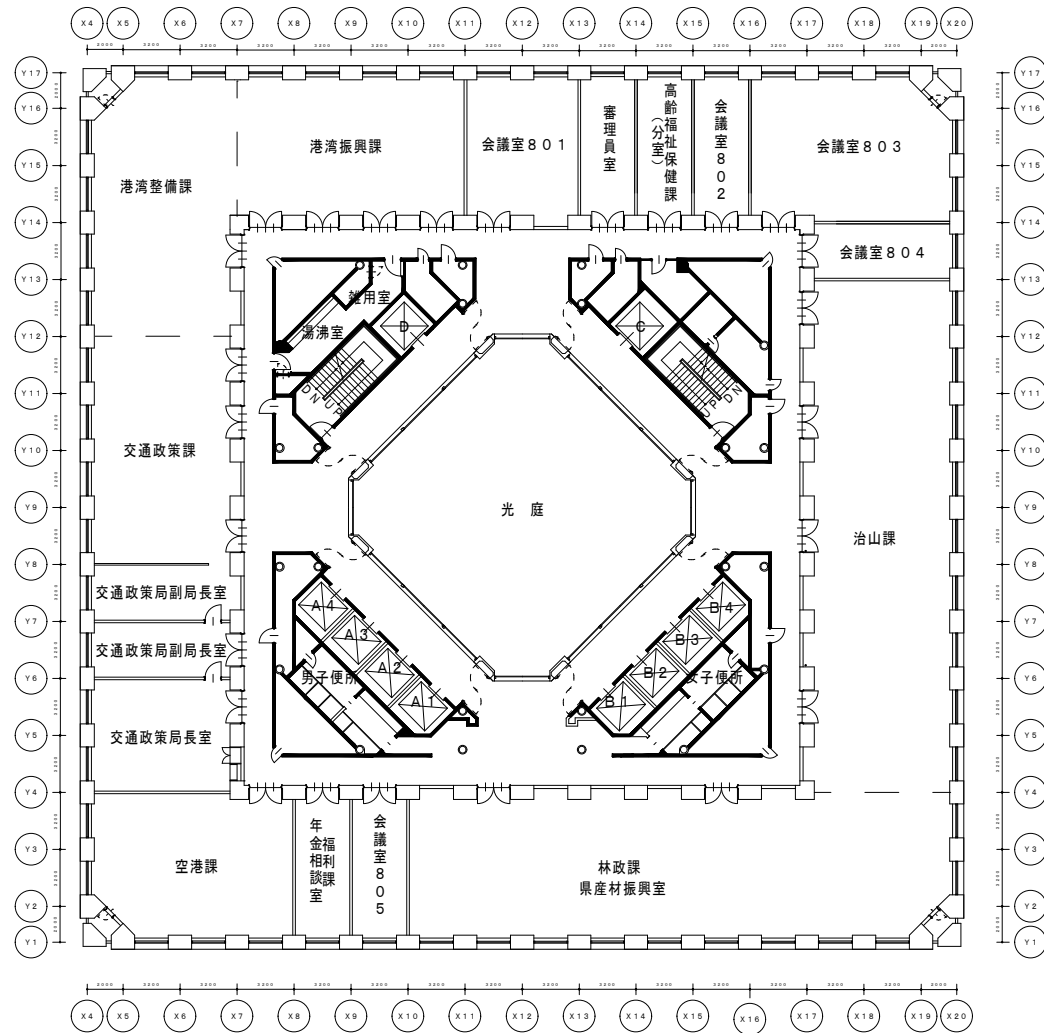


工事名	新潟県庁		
令和8年度	枚 号	縮 尺	1 : 150
図面名称	行政庁舎 8階平面図		
新潟県総務部管財課			

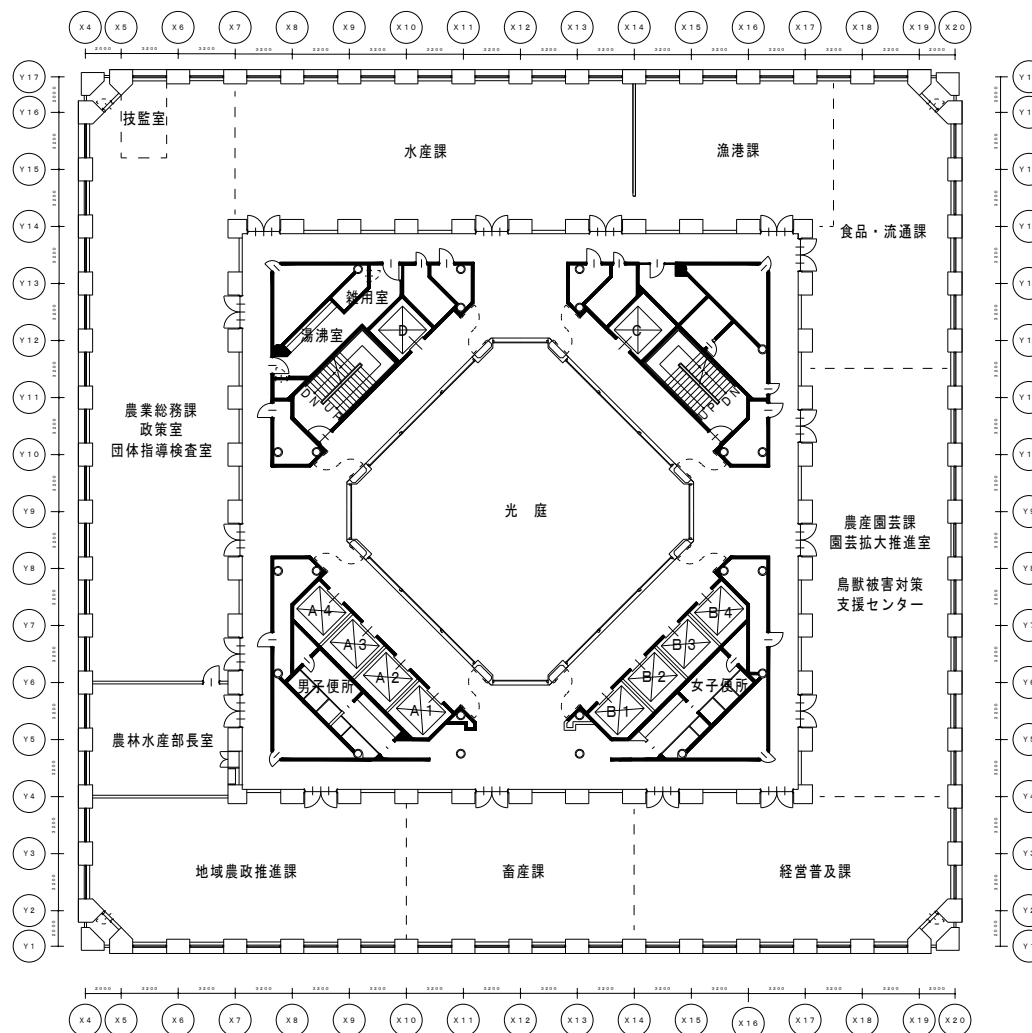


工事名	新潟県庁		
令和7年度	枚号	縮尺	1:150
図面名称	行政庁舎 9階平面図		
新潟県総務部管財課			

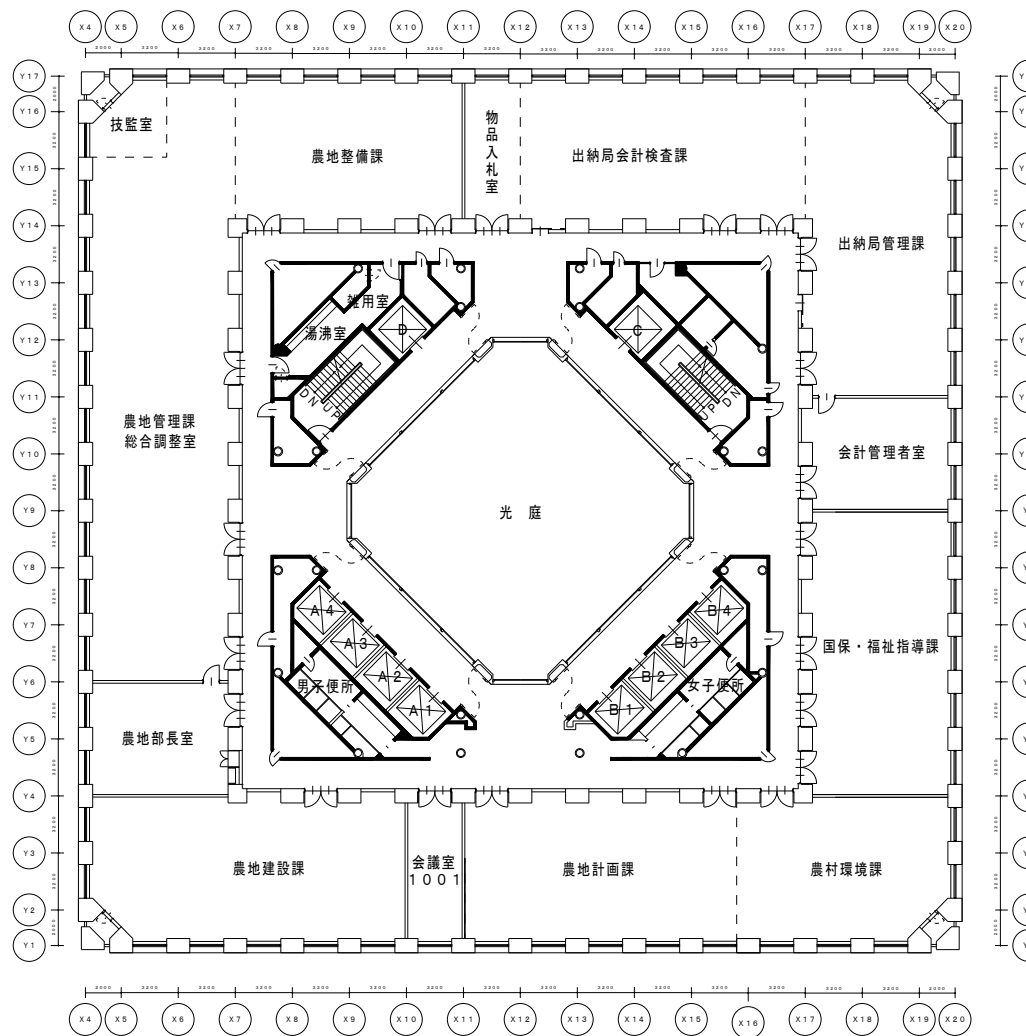


工事名	新潟県庁		
令和7年度	枚 号	縮 尺	1 : 150
図面名称	行政庁舎 10階平面図		
新潟県総務部管財課			

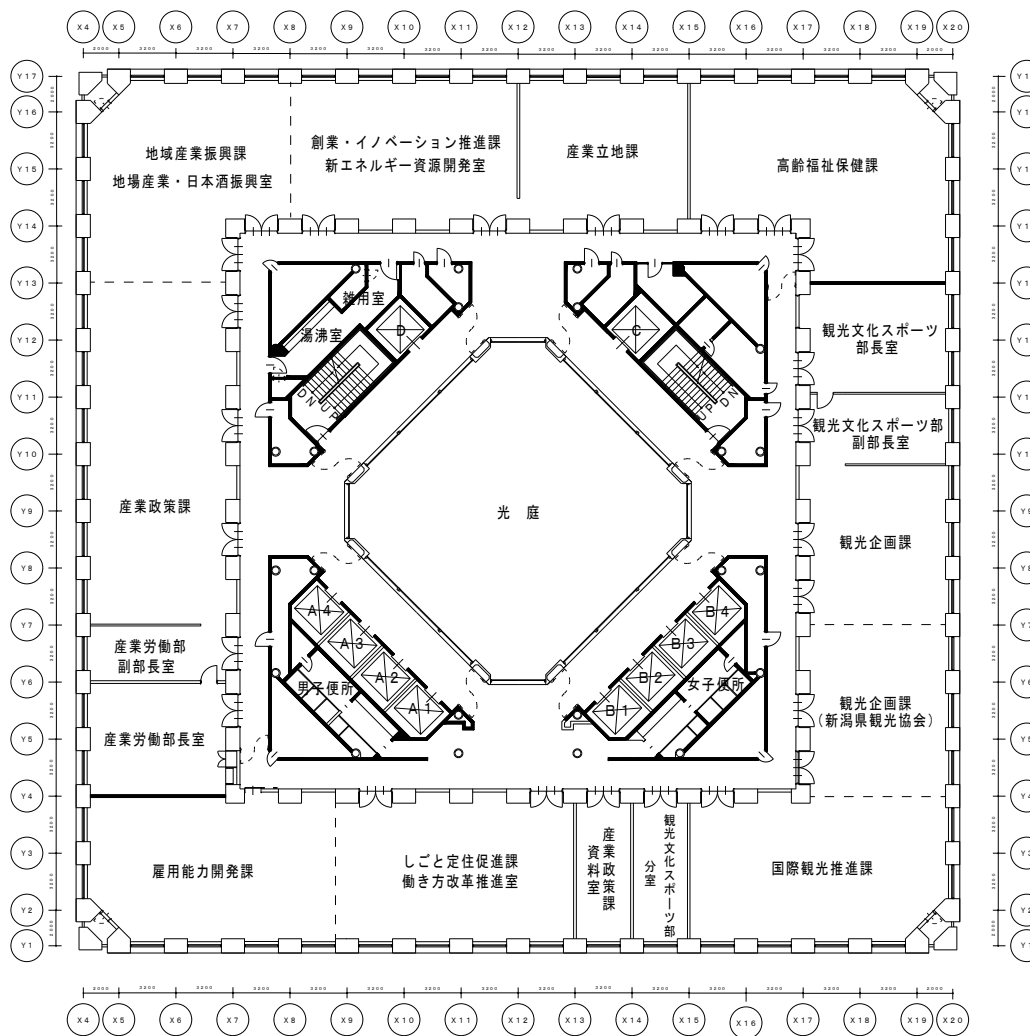


工事名	新潟県庁		
令和7年度	枚 号	縮 尺	1 : 150
図面名称	行政庁舎 11階平面図		
新潟県総務部管財課			

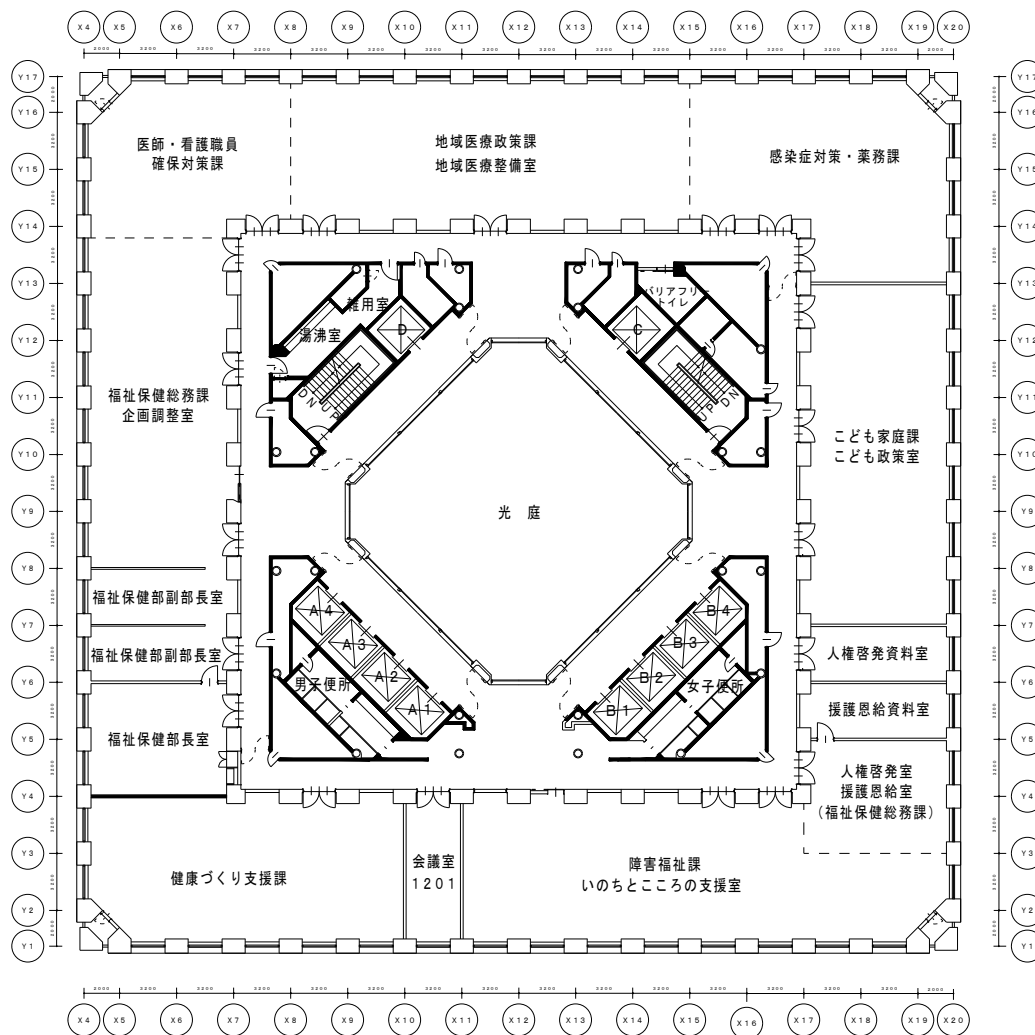


工事名	新潟県庁		
令和7年度	枚 号	縮 尺	1 : 150
図面名称	行政庁舎 12階平面図		
新潟県総務部管財課			

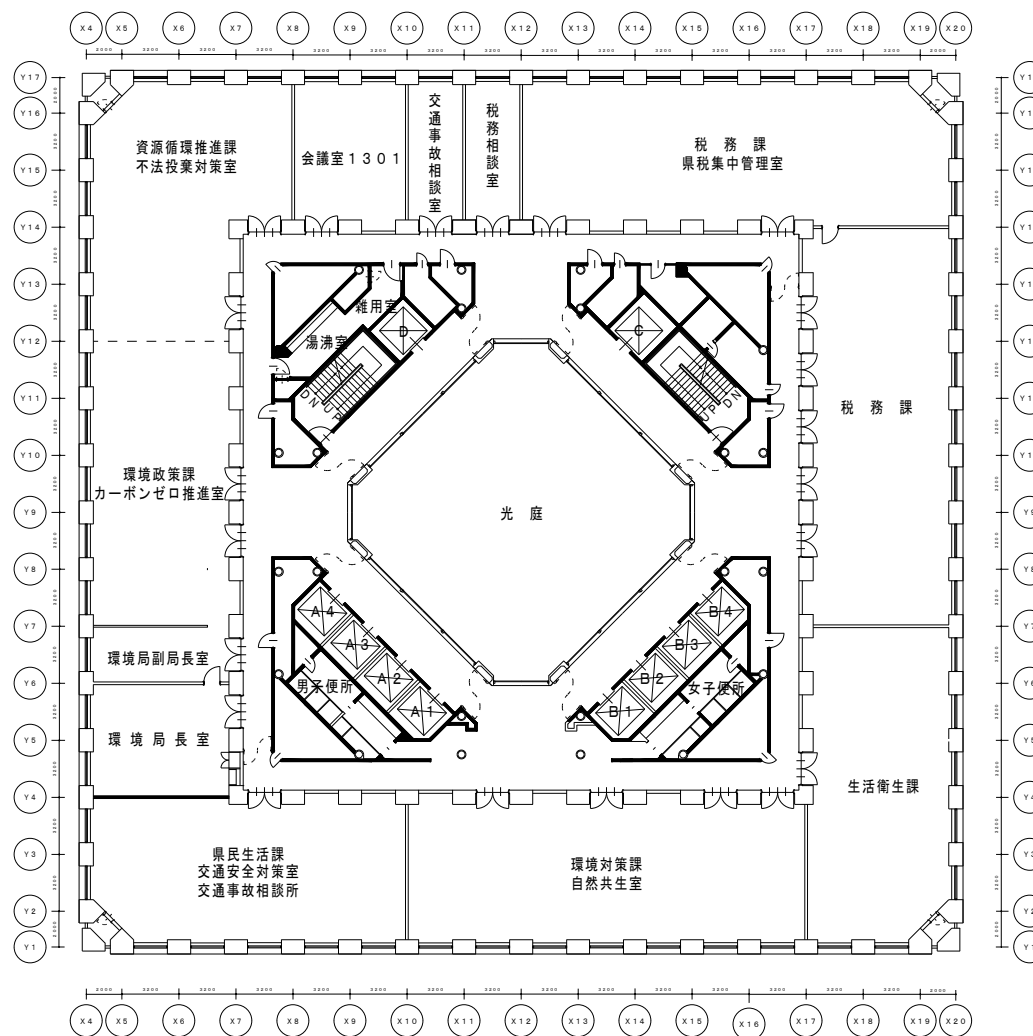


工事名	新潟県庁		
令和7年度	枚 号	縮 尺	1 : 150
図面名称	行政庁舎 13階平面図		
新潟県総務部管財課			

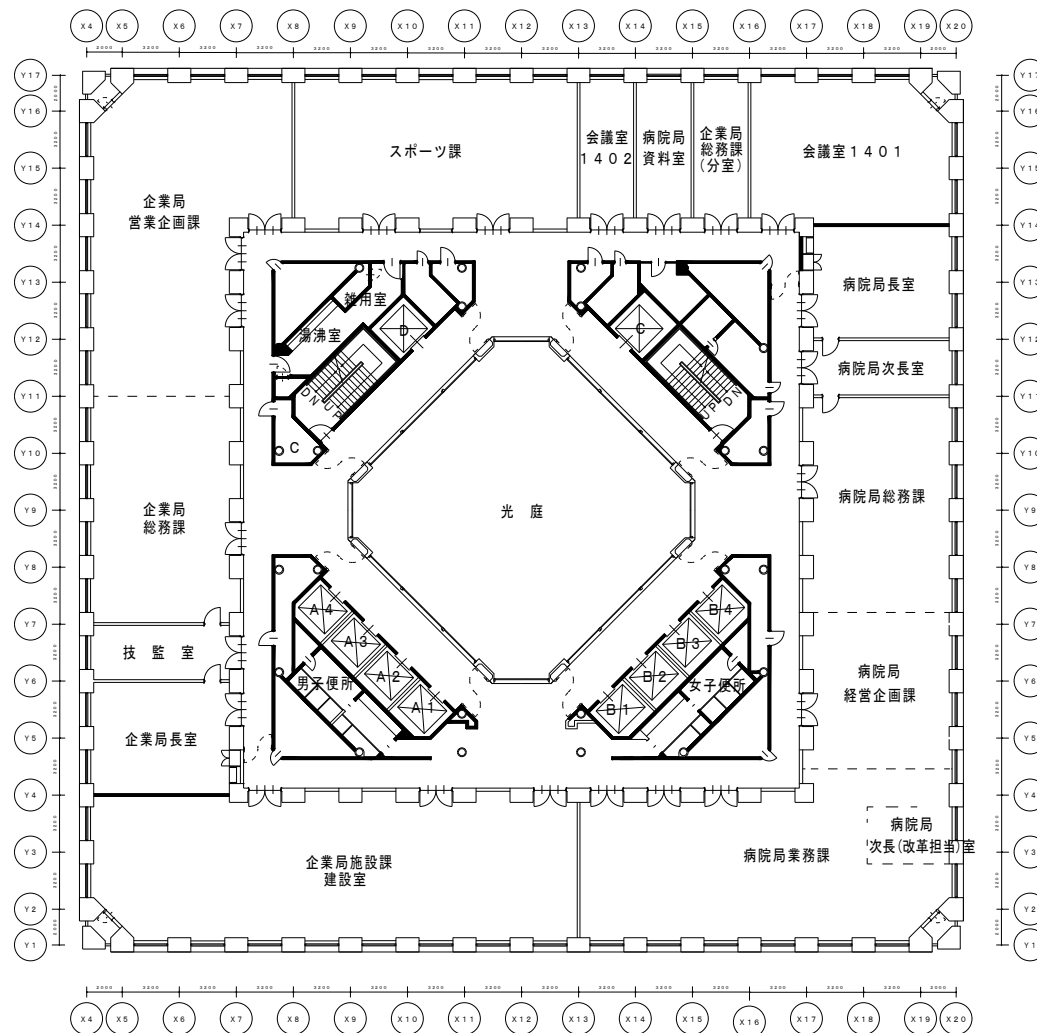


工事名	新潟県庁		
令和7年度	枚 号	縮 尺	1 : 150
図面名称	行政庁舎 14階平面図		
新潟県総務部管財課			

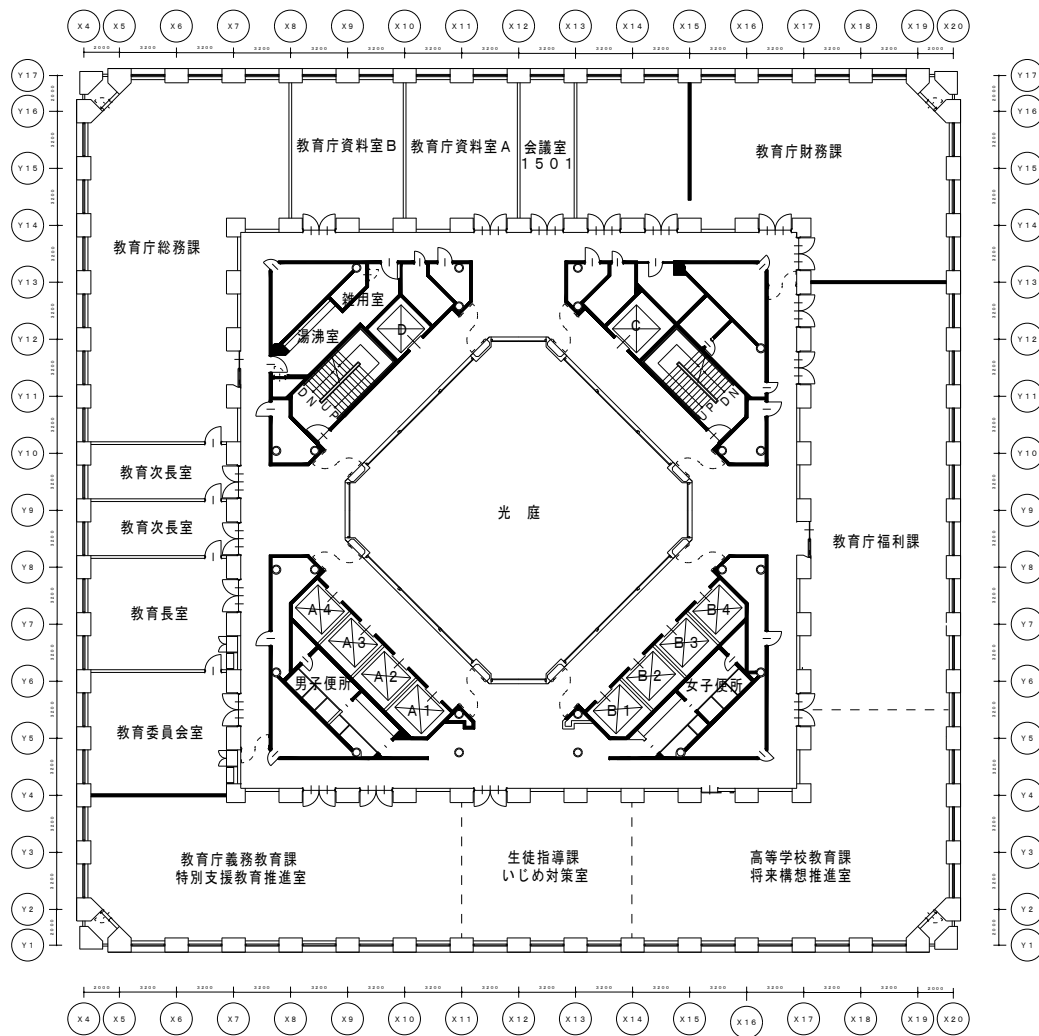


工事名	新潟県庁		
令和7年度	枚 号	縮 尺	1 : 150
図面名称	行政庁舎 15階平面図		
新潟県総務部管財課			

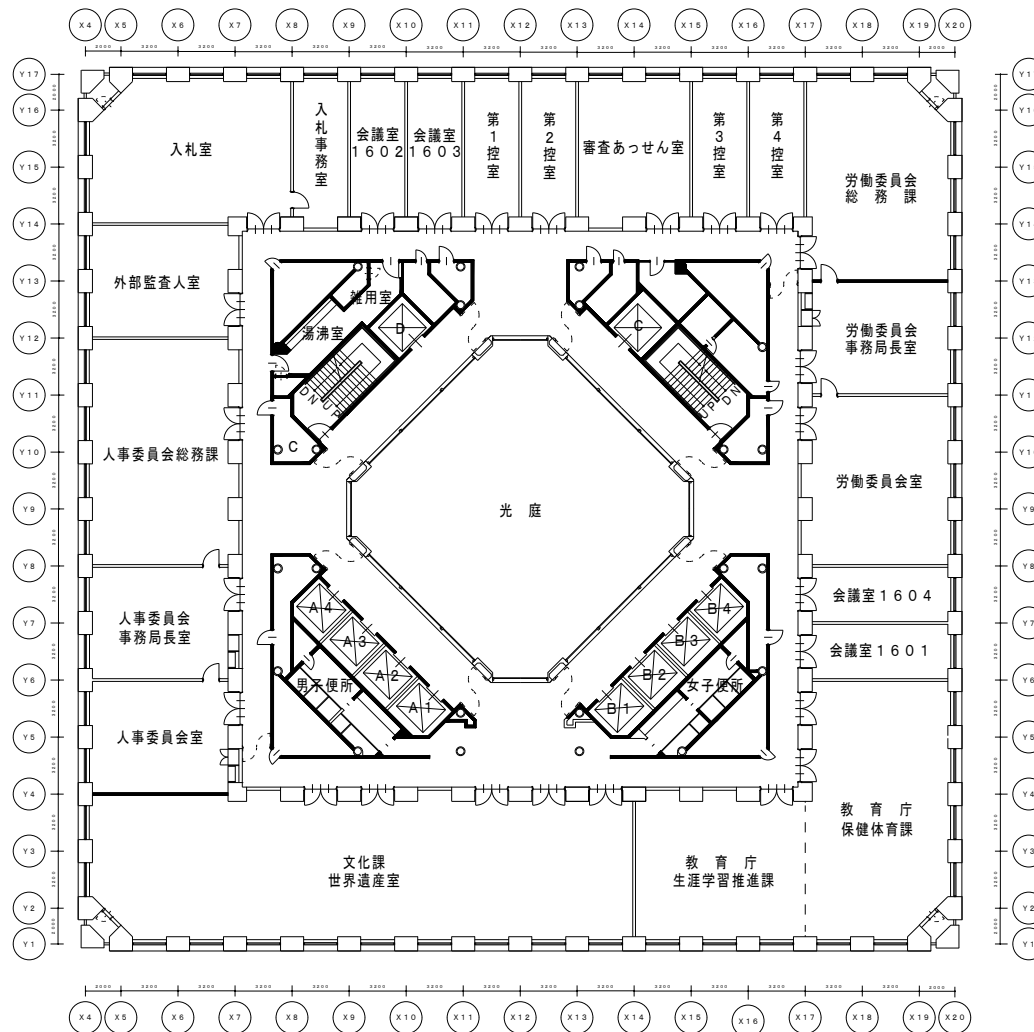


工事名	新潟県庁		
令和7年度	枚 号	縮 尺	1 : 150
図面名称	行政庁舎 16階平面図		
新潟県総務部管財課			

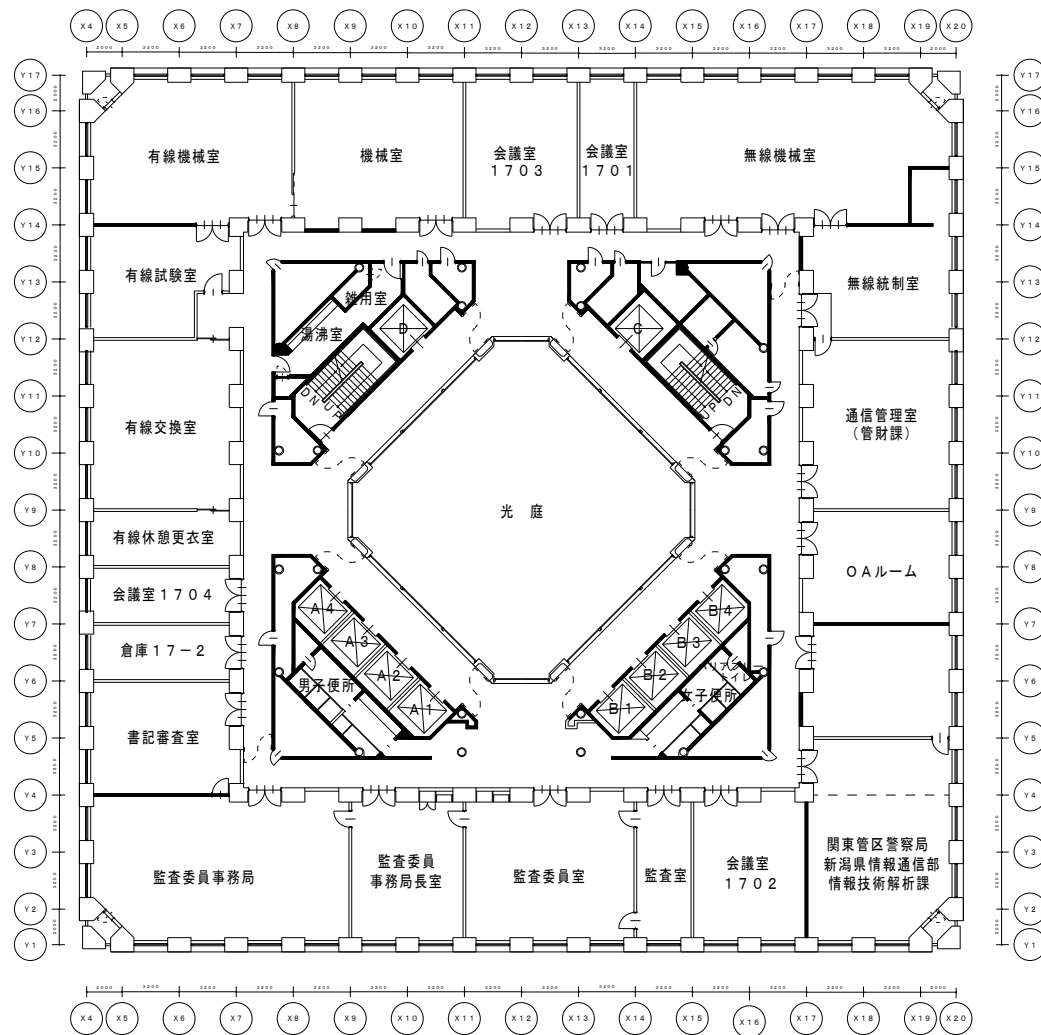


工事名	新潟県庁		
令和7年度	枚号	縮尺	1:150
図面名称	行政庁舎 17階平面図		
新潟県総務部管財課			

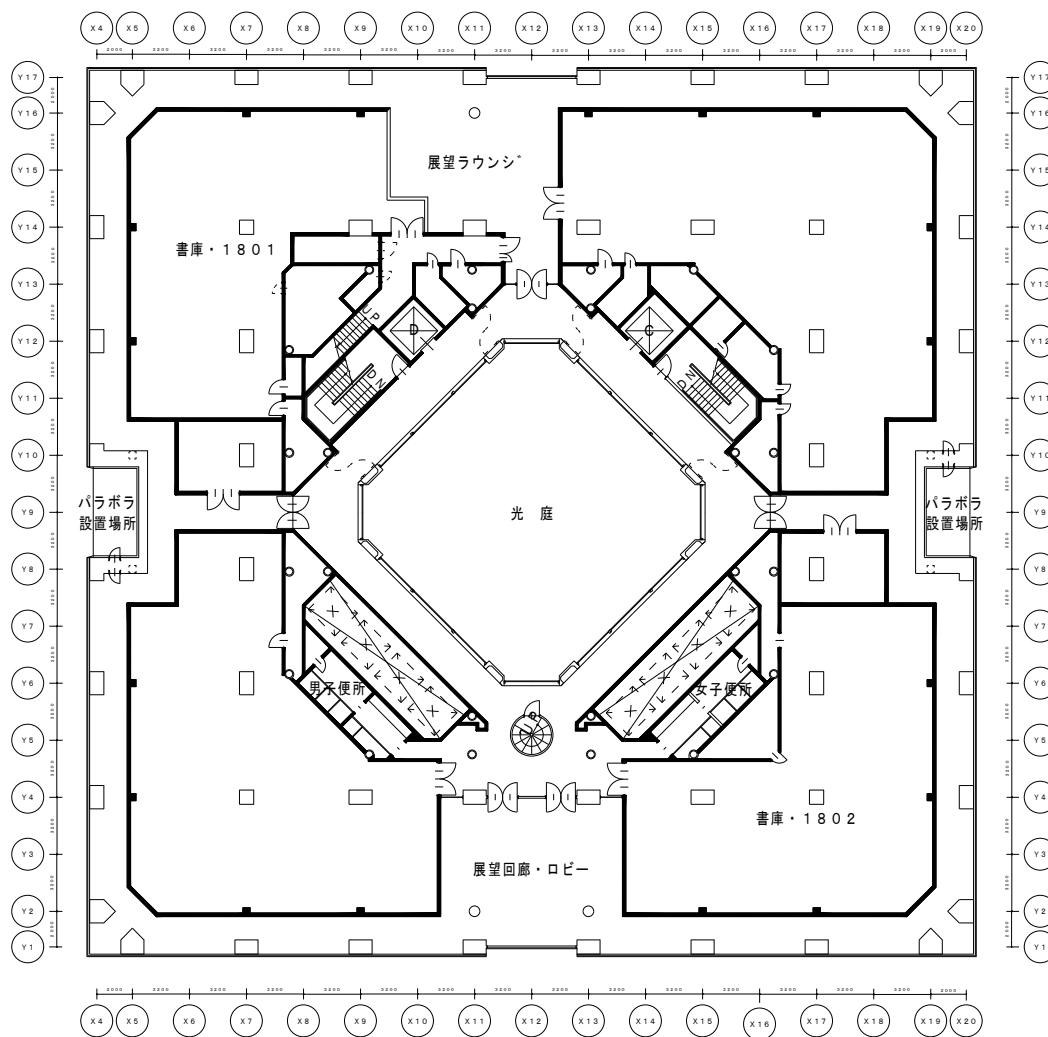


工事名	新潟県庁		
令和7年度	枚号	縮尺	1:150
図面名称	行政庁舎 18階平面図		
新潟県総務部管財課			

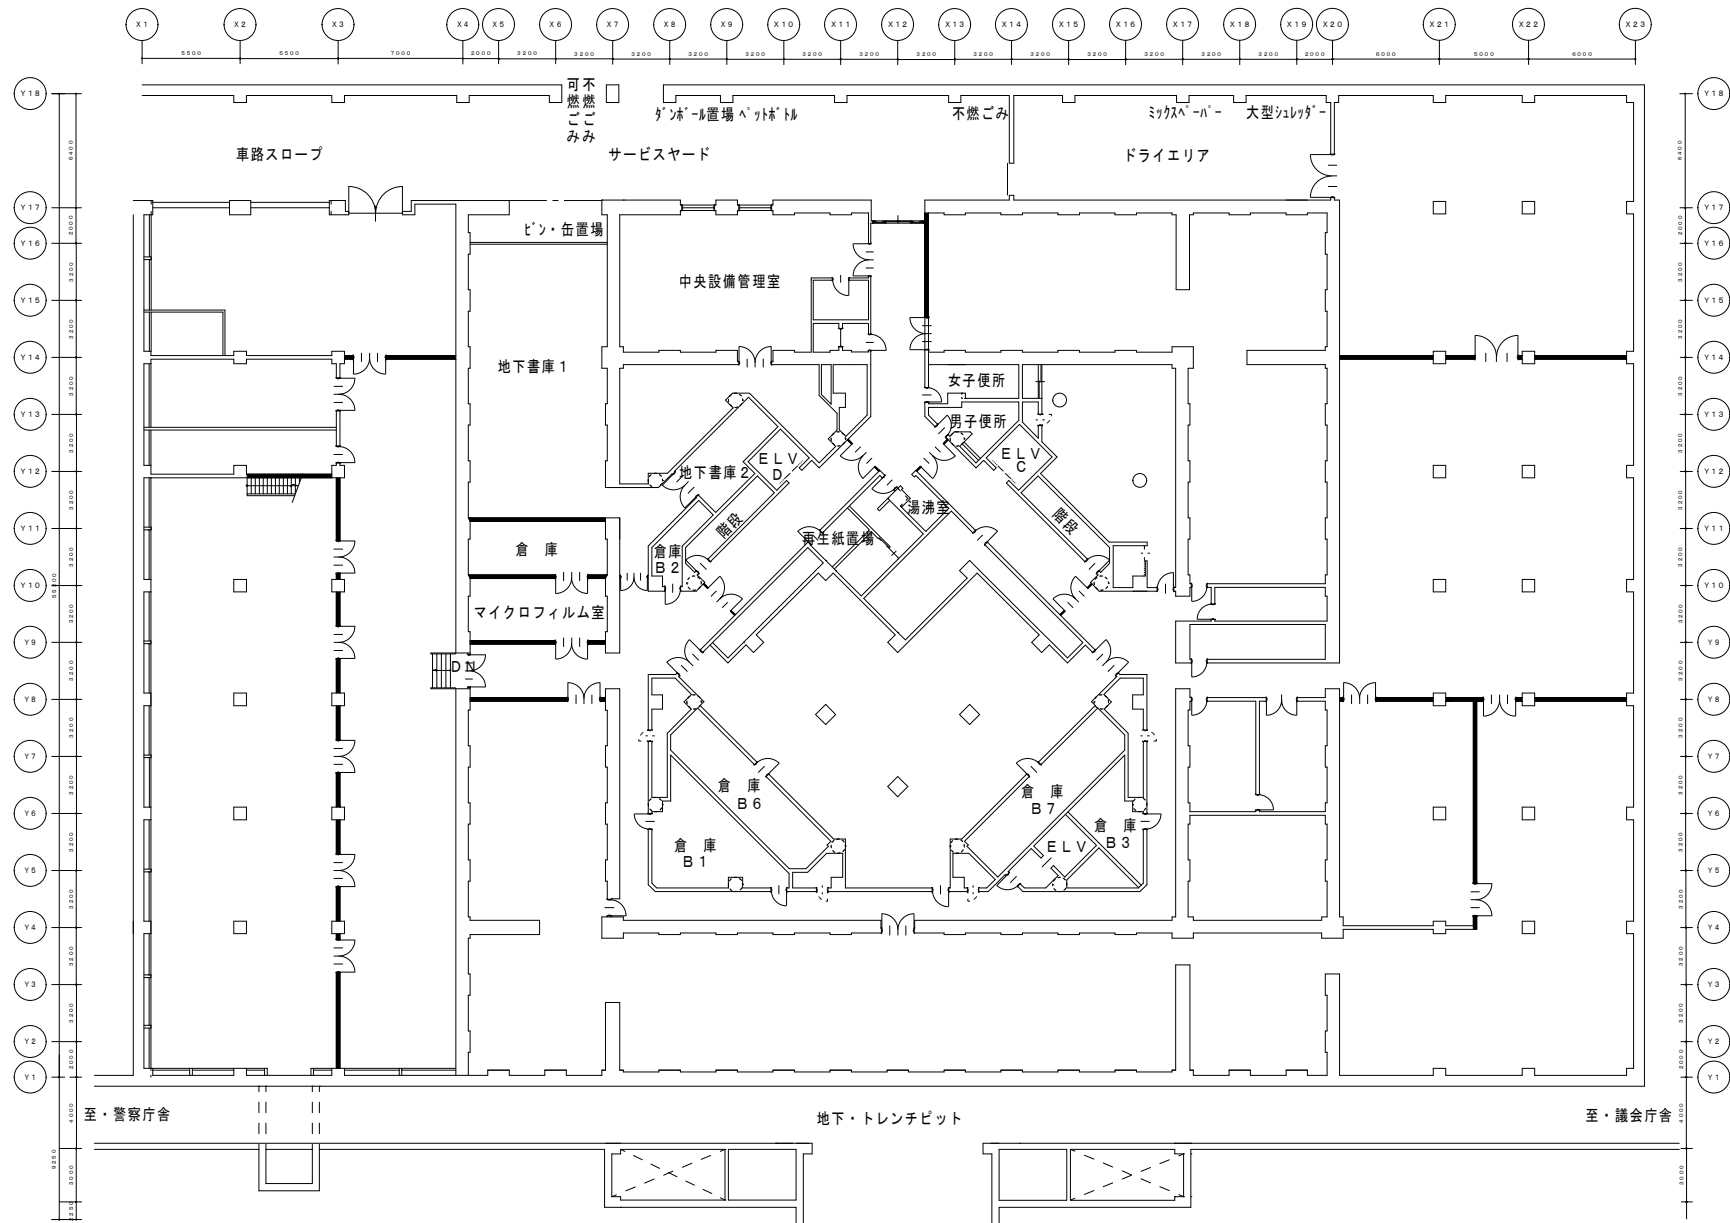


工事名	新潟県庁		
令和7年度	枚 号	縮 尺	1 : 150
図面名称	行政庁舎 B1階平面図		
新潟県総務部管財課			

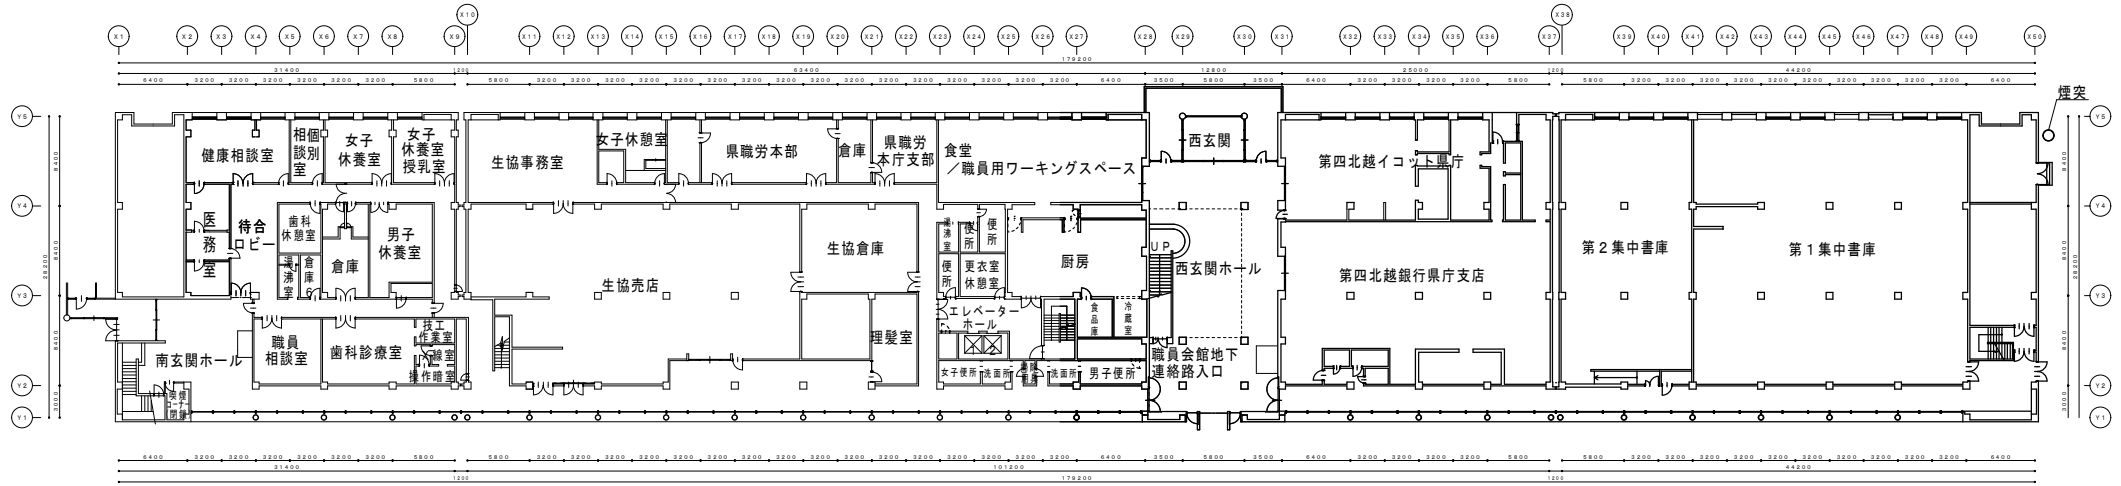


工事名	新潟県庁		
令和7年度	枚号	縮尺	1:250
図面名称	西回廊 1階平面図		
新潟県総務部管財課			

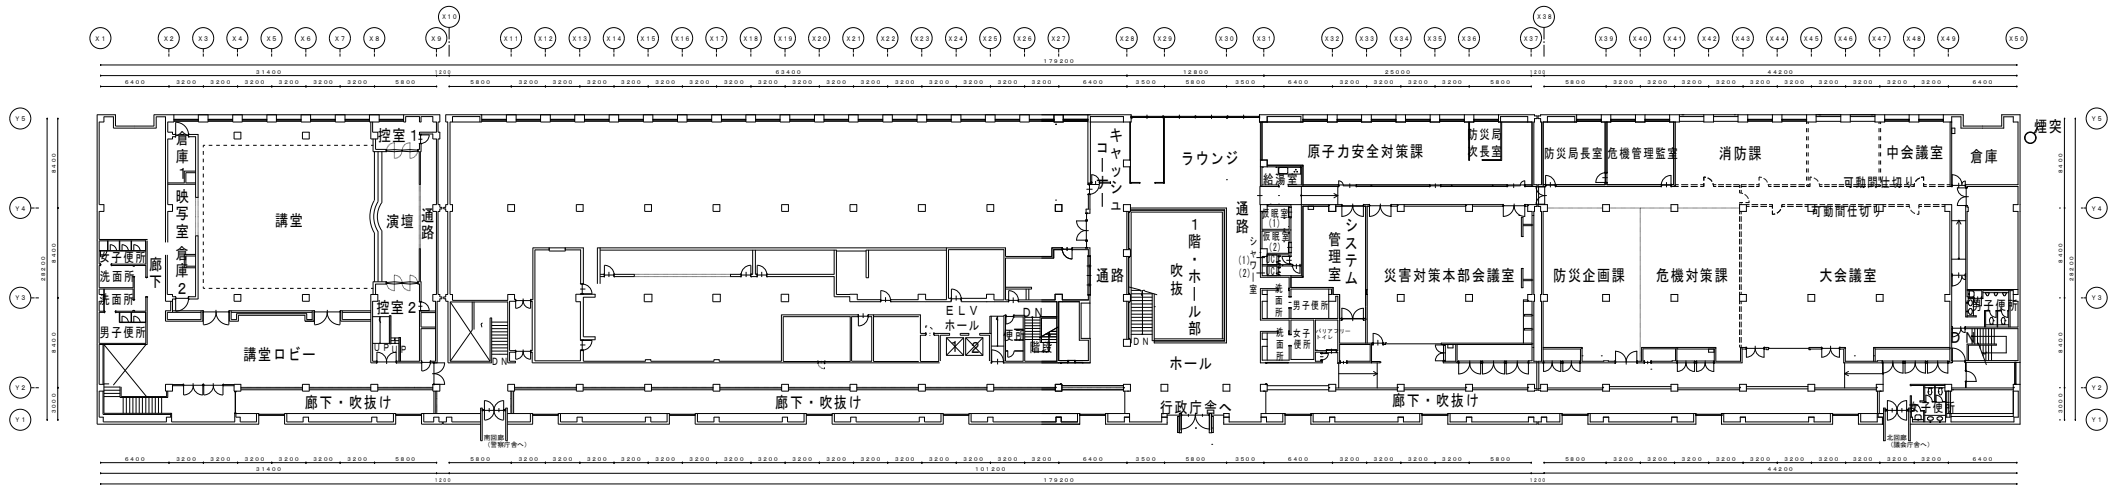


工事名	新潟県庁		
令和7年度	枚号	縮尺	1:250
図面名称	西回廊 2階平面図		
新潟県総務部管財課			

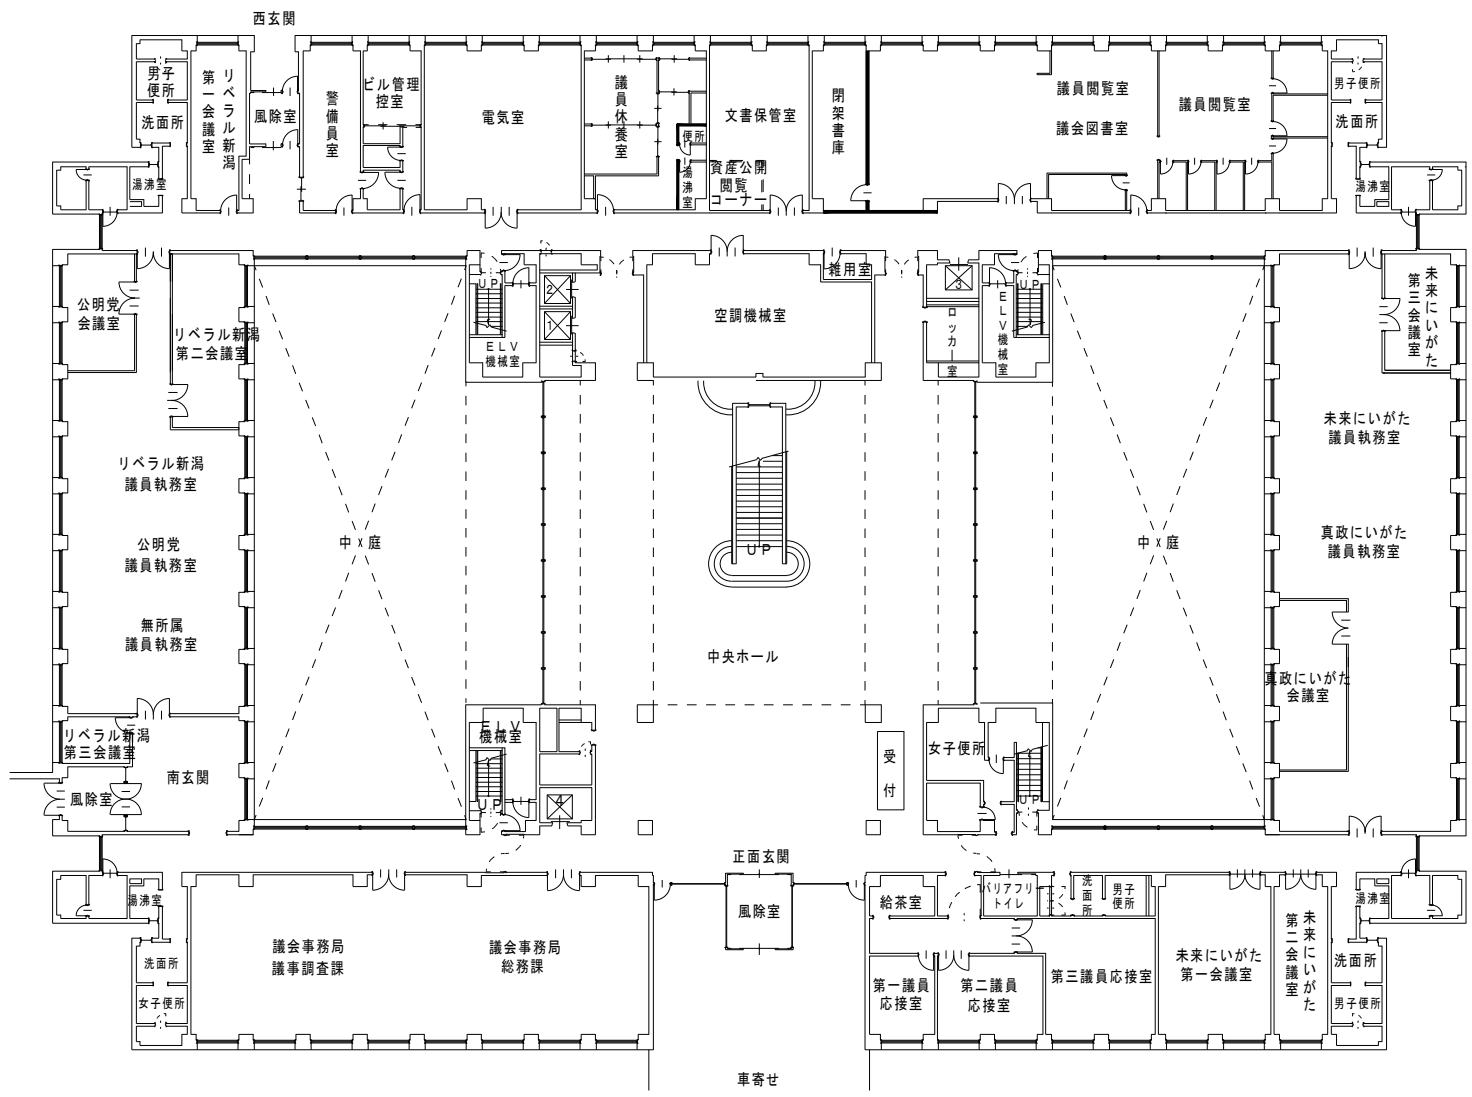



工事名	新潟県庁		
令和7年度	枚 号	縮 尺	1 : 150
図面名称	議会庁舎 1階平面図		
新潟県総務部管財課			

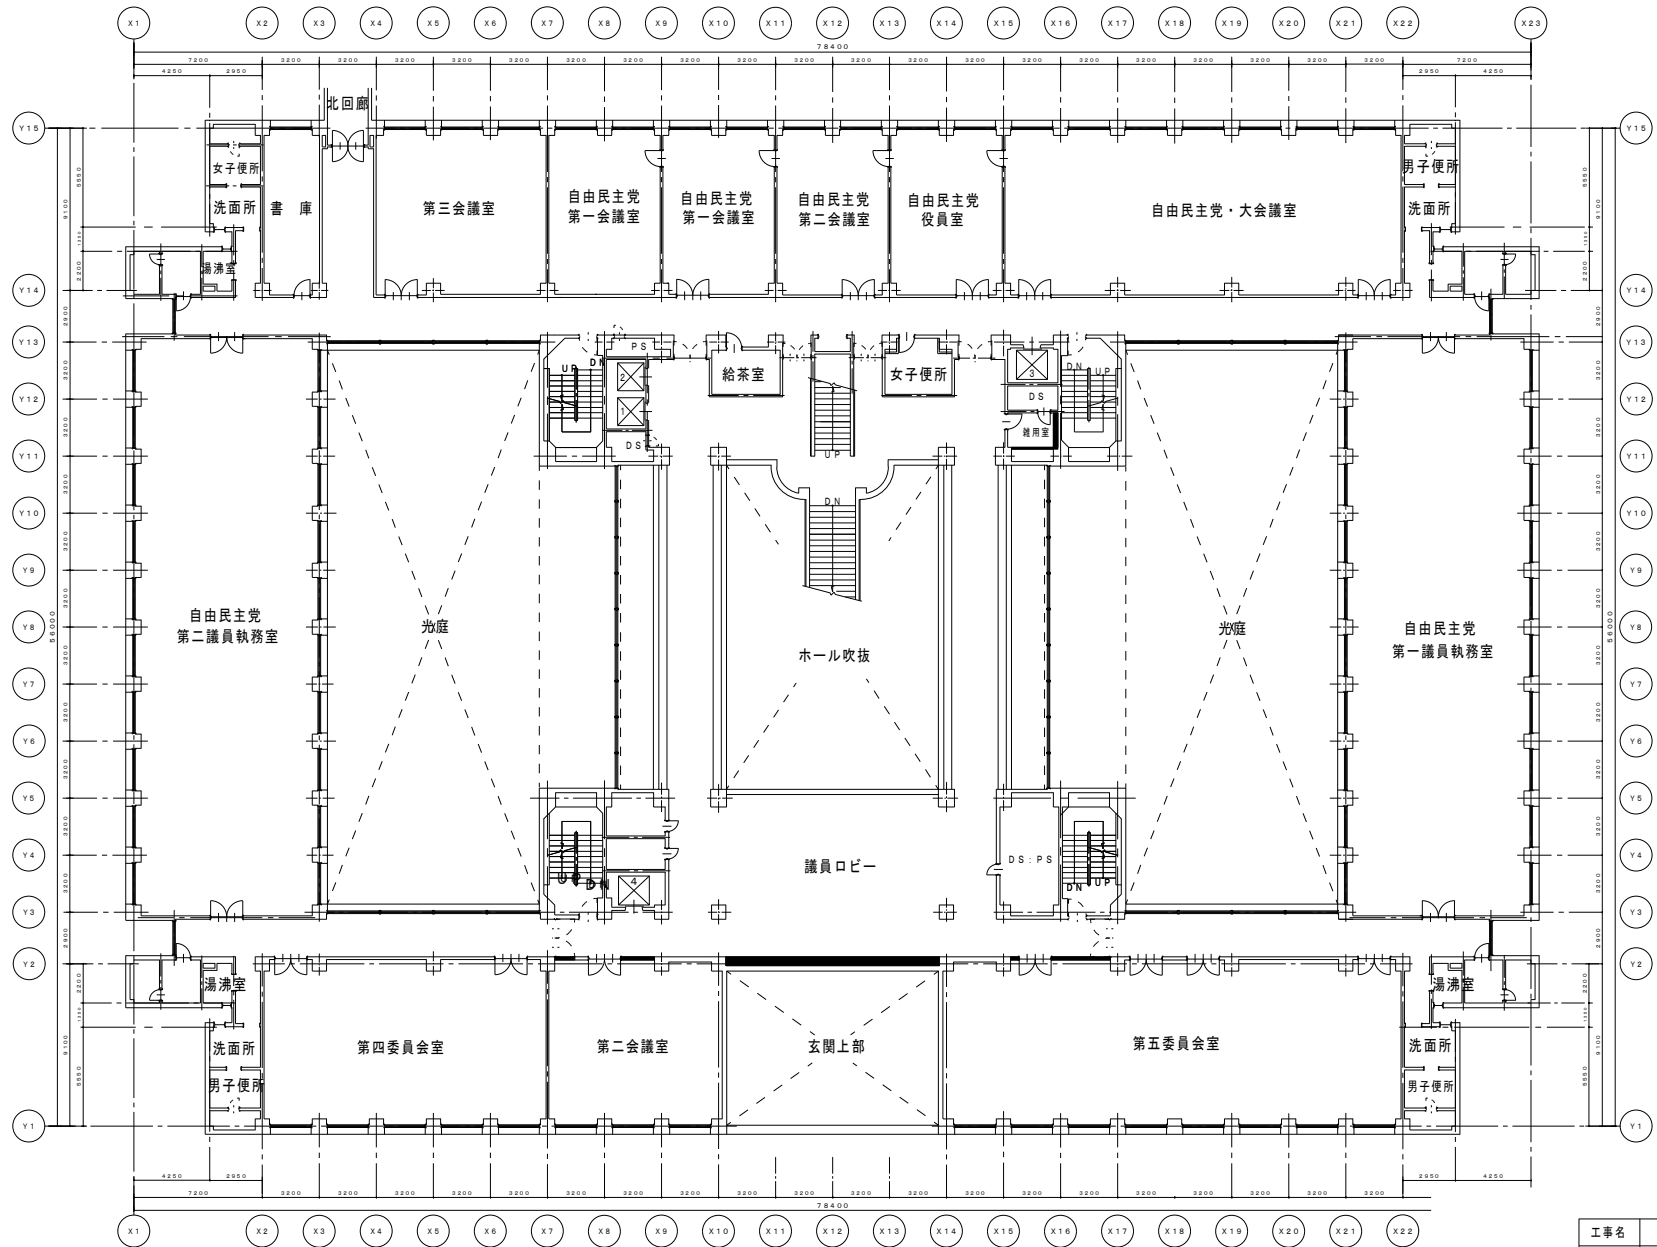



工事名	新潟県庁		
令和7年度	枚 号	縮 尺	1 : 150
図面名称	議会庁舎 2階平面図		
新潟県総務部管財課			

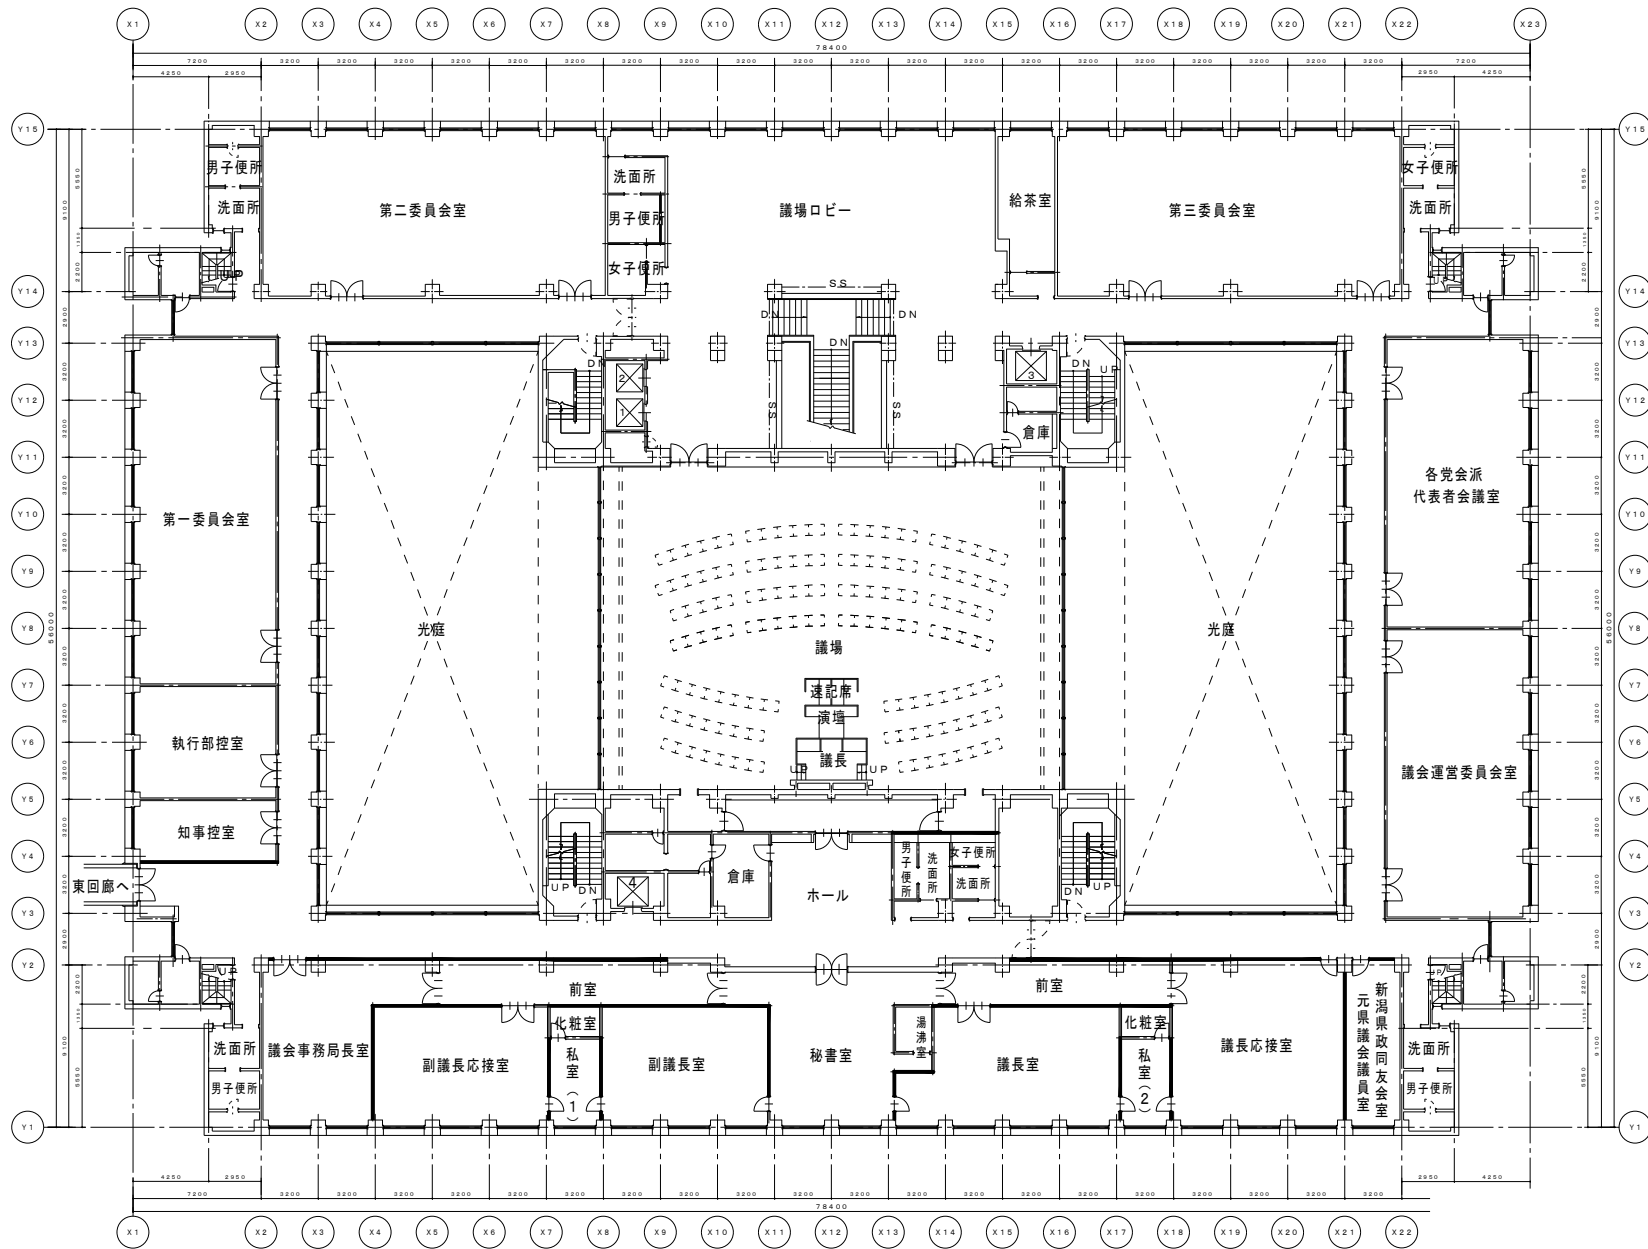



工事名	新潟県庁		
令和7年度	枚 号	縮 尺	1 : 150
図面名称	議会庁舎 3階平面図		
新潟県 総務部 管財課			

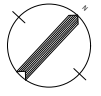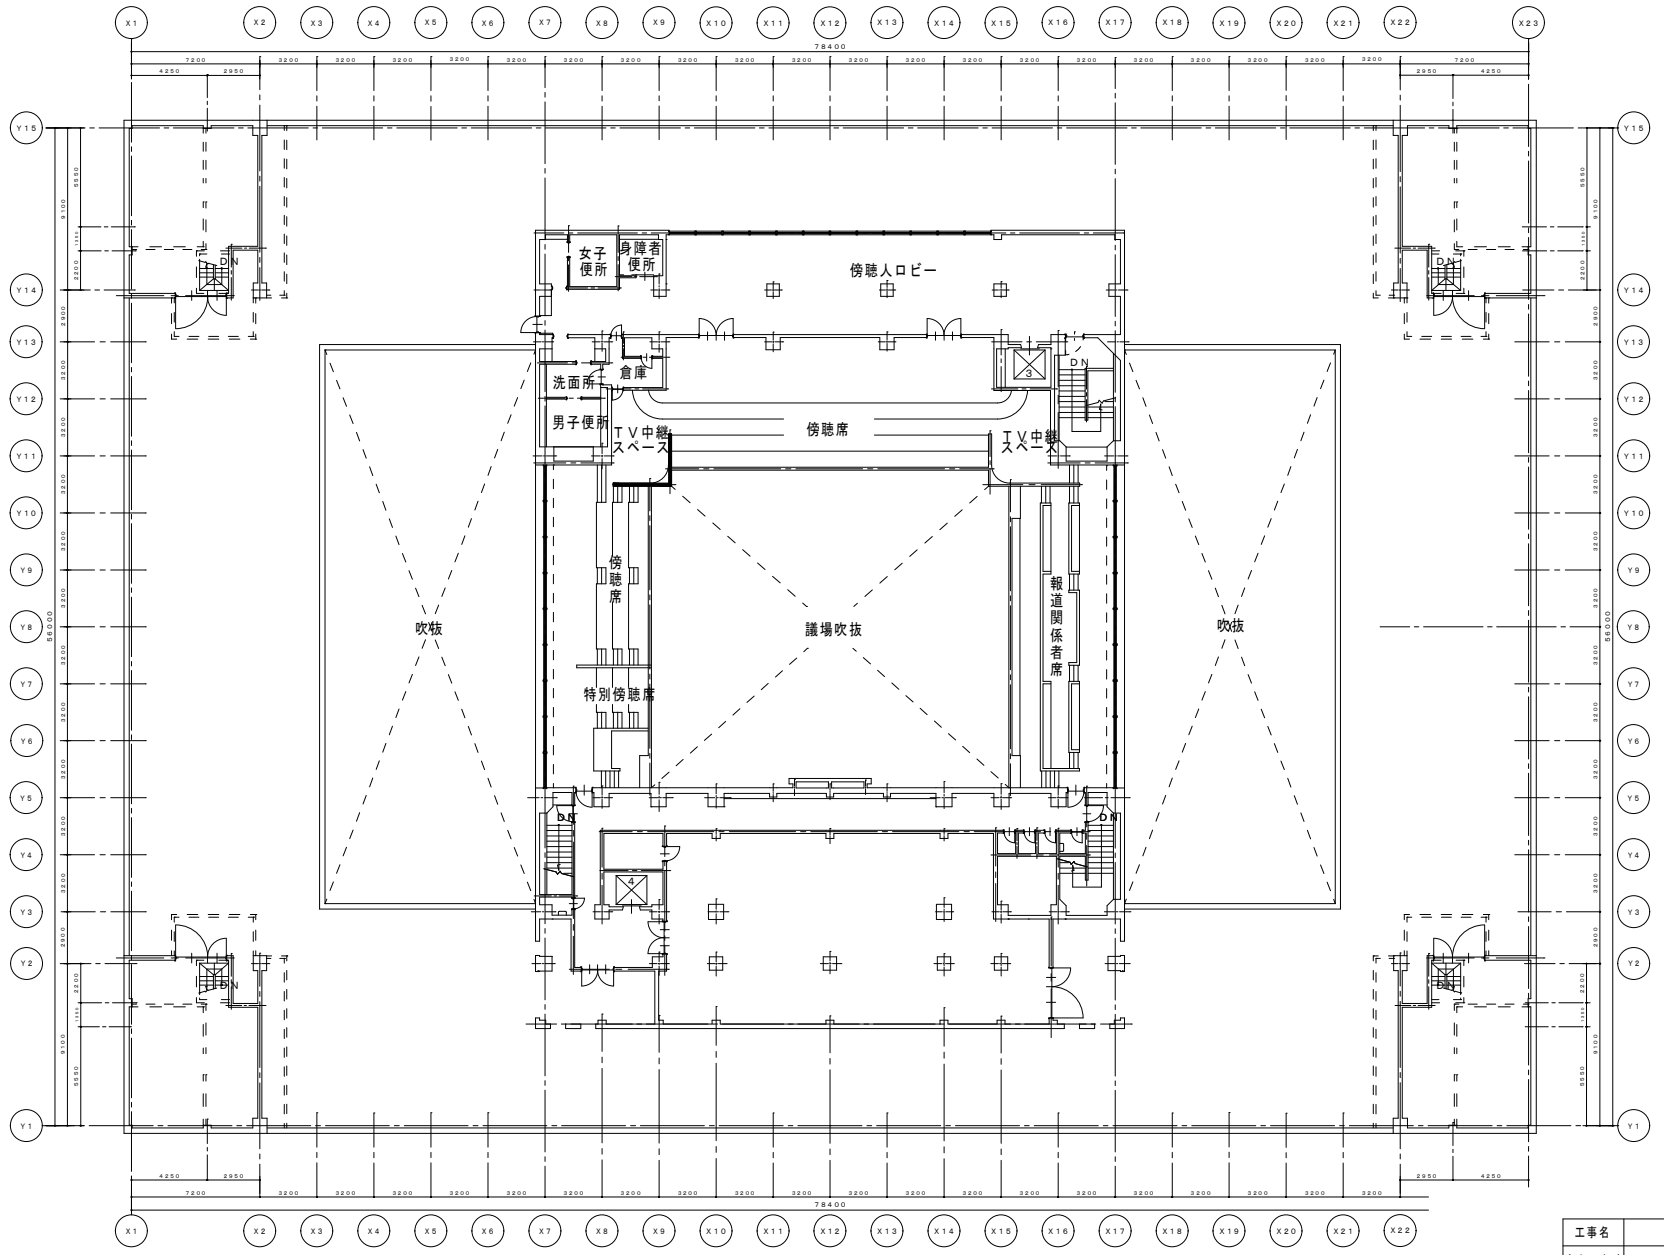





工事名	新潟県庁		
令和6年度	枚 号	縮 尺	1 : 150
図面名称	議会庁舎 5階平面図		
新潟県総務部管財課			

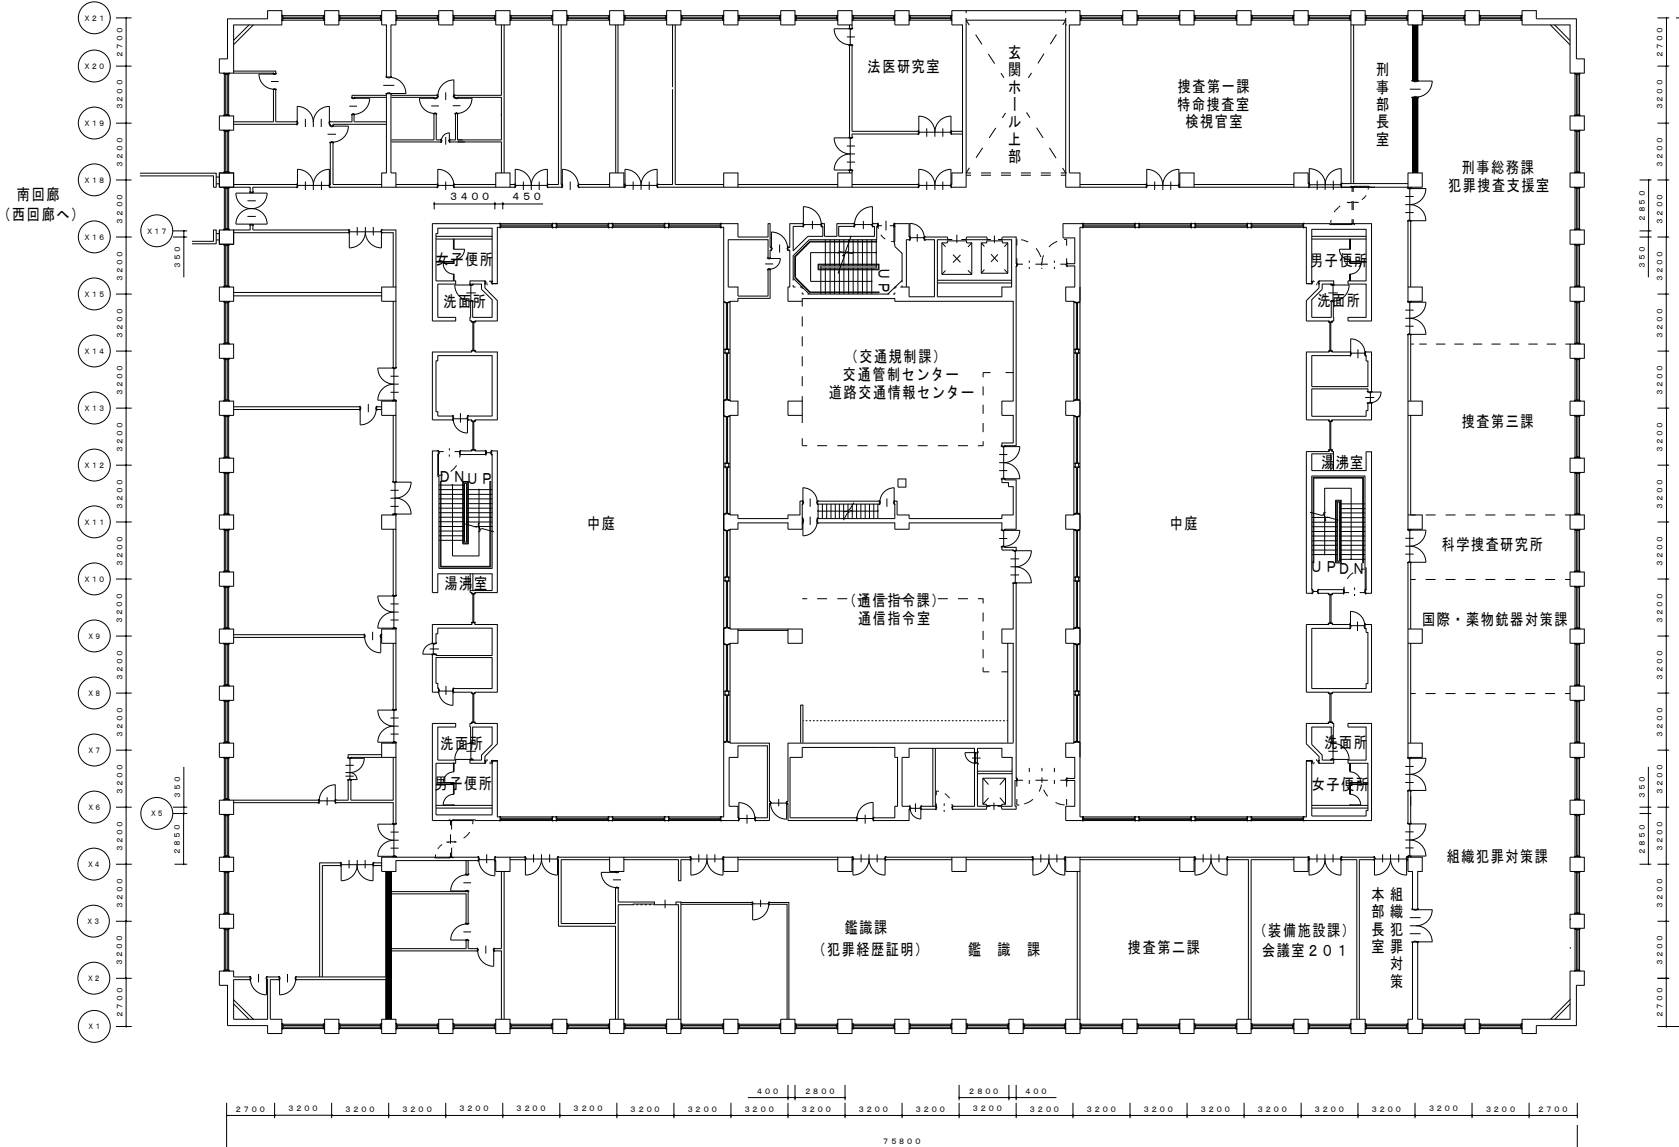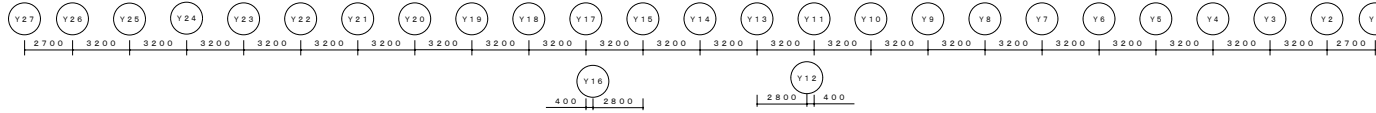


工事名	新潟県庁		
令和7年度	枚 号	縮 尺	1 : 150
図面名称	警察庁舎 2階平面図		
新潟県総務部管財課			

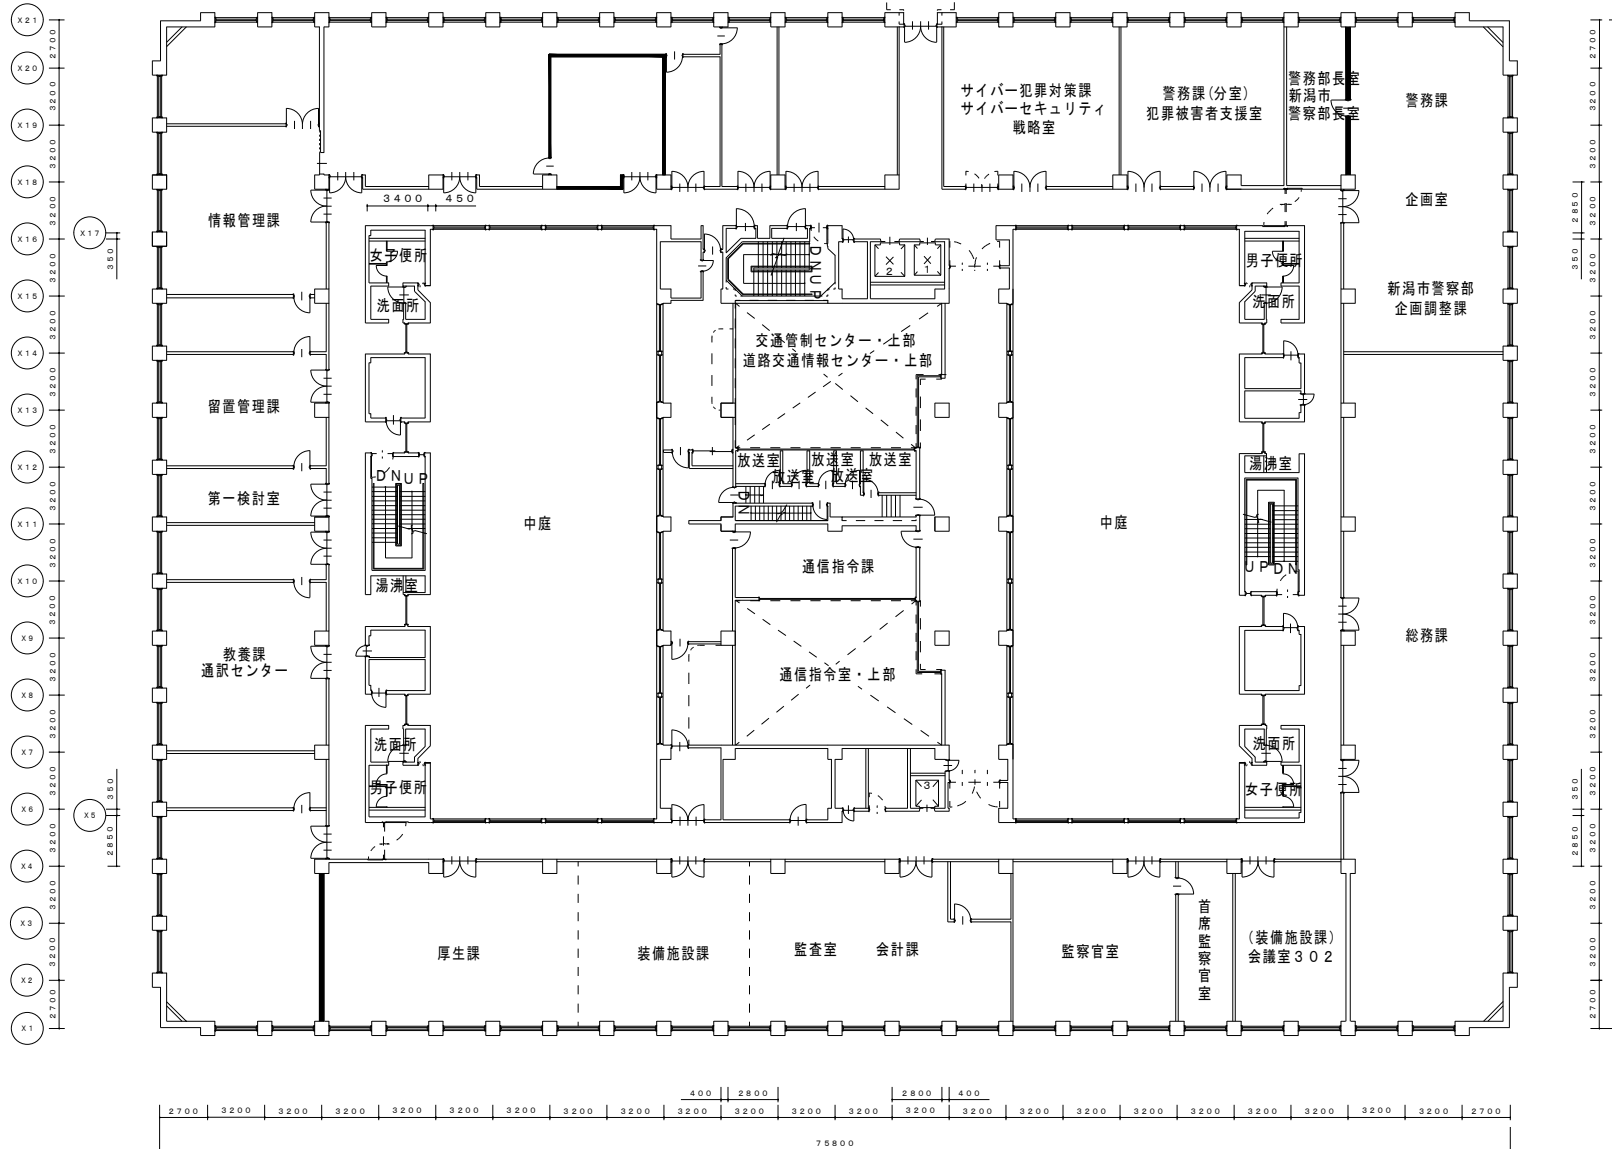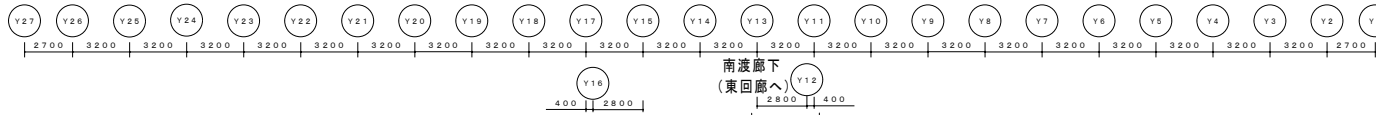


工事名	新潟県庁		
令和7年度	枚号	縮尺	1:150
図面名称	警察庁舎 3階平面図		
	新潟県総務部管財課		

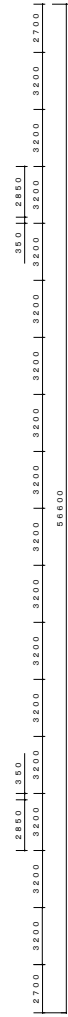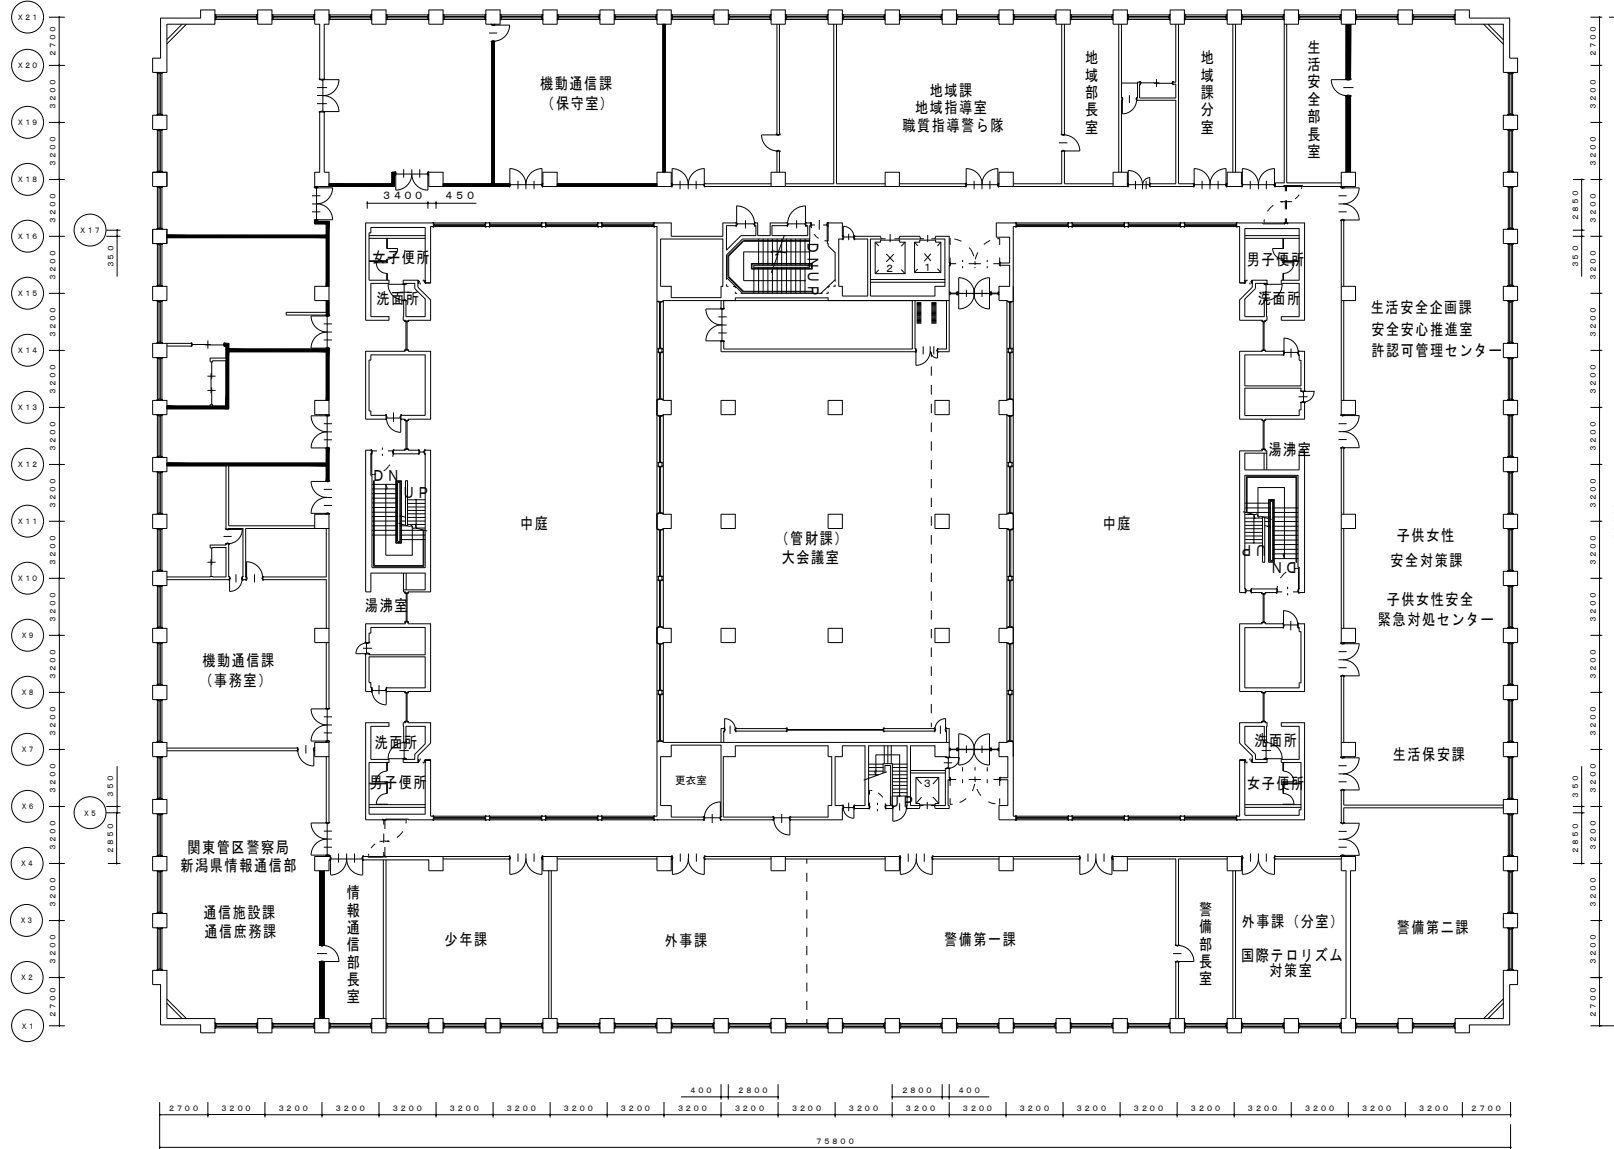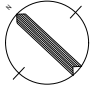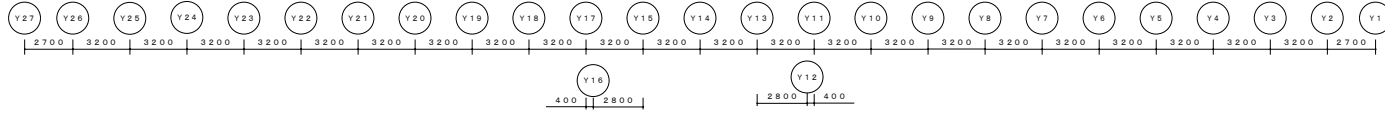

工事名	新潟県庁		
令和7年度	枚 号	縮 尺	1 : 150
図面名称	警察庁舎 4階平面図		
新潟県総務部管財課			

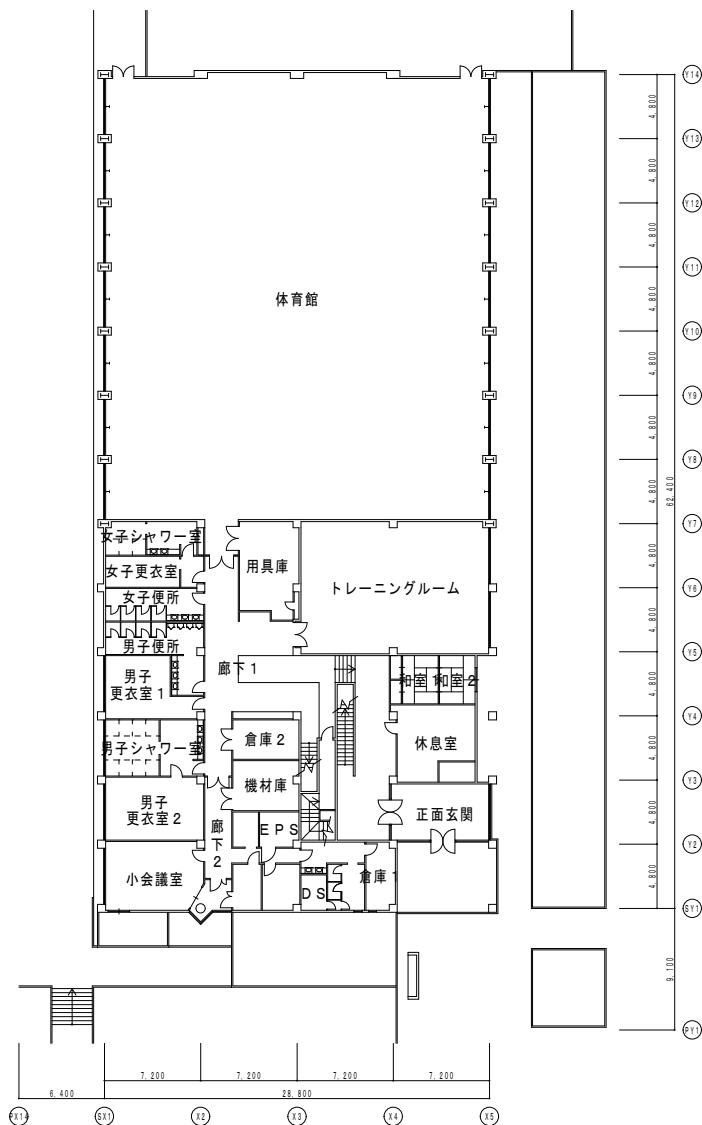


職員会館 1階平面図

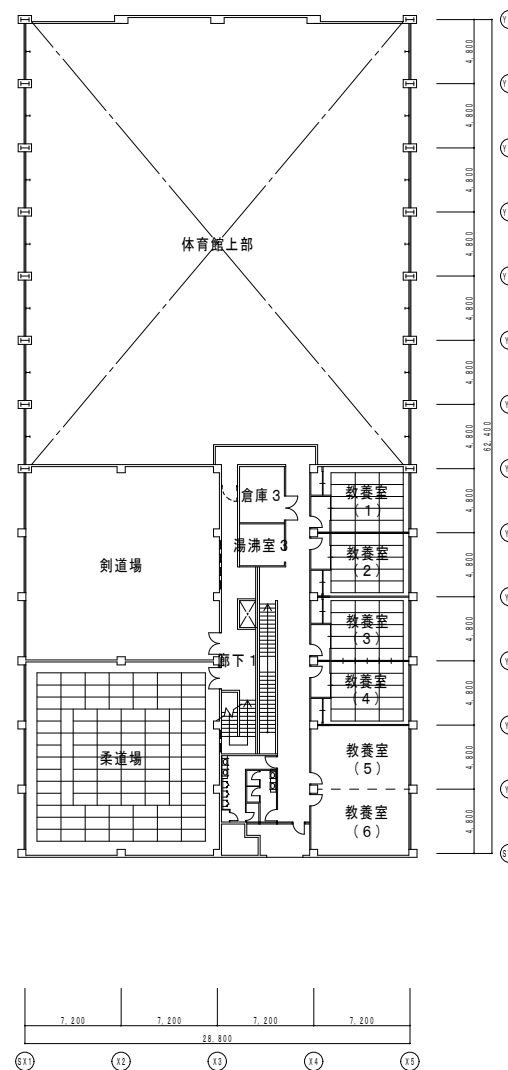


職員会館 2階平面図

工事名	新潟県庁		
令和7年度	枚 号	縮 尺	1 : 200
図面名称	職員会館 1, 2階平面図		
新潟県総務部管財課			

4,000 4,000 7,000 7,000 2,200 6,000 7,100 7,100 7,100 7,100 7,100 7,100


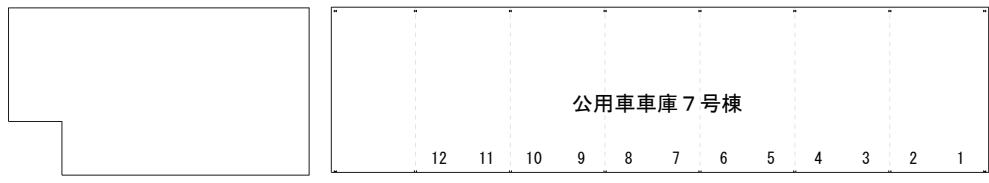


12,000
10,000
7,500
7,000
6,000
6,000
7,000
6,000
6,000
7,000
5,750

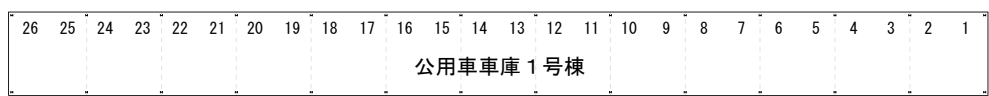

5,600 5,600 5,600 5,600 5,600 5,600 5,600 5,600 5,600 5,600 5,600 5,600 5,600 5,600 5,600

車庫棟 1階平面図
縮尺 1/500
新潟県 総務部 管財課

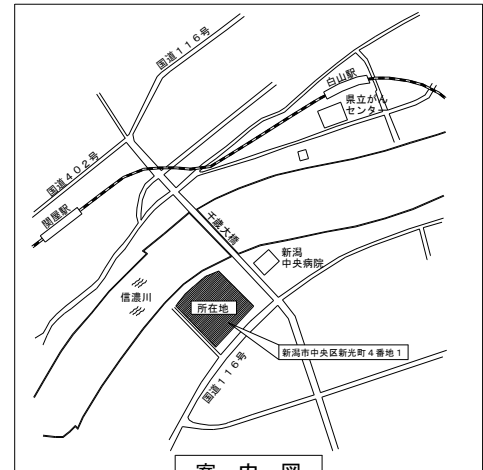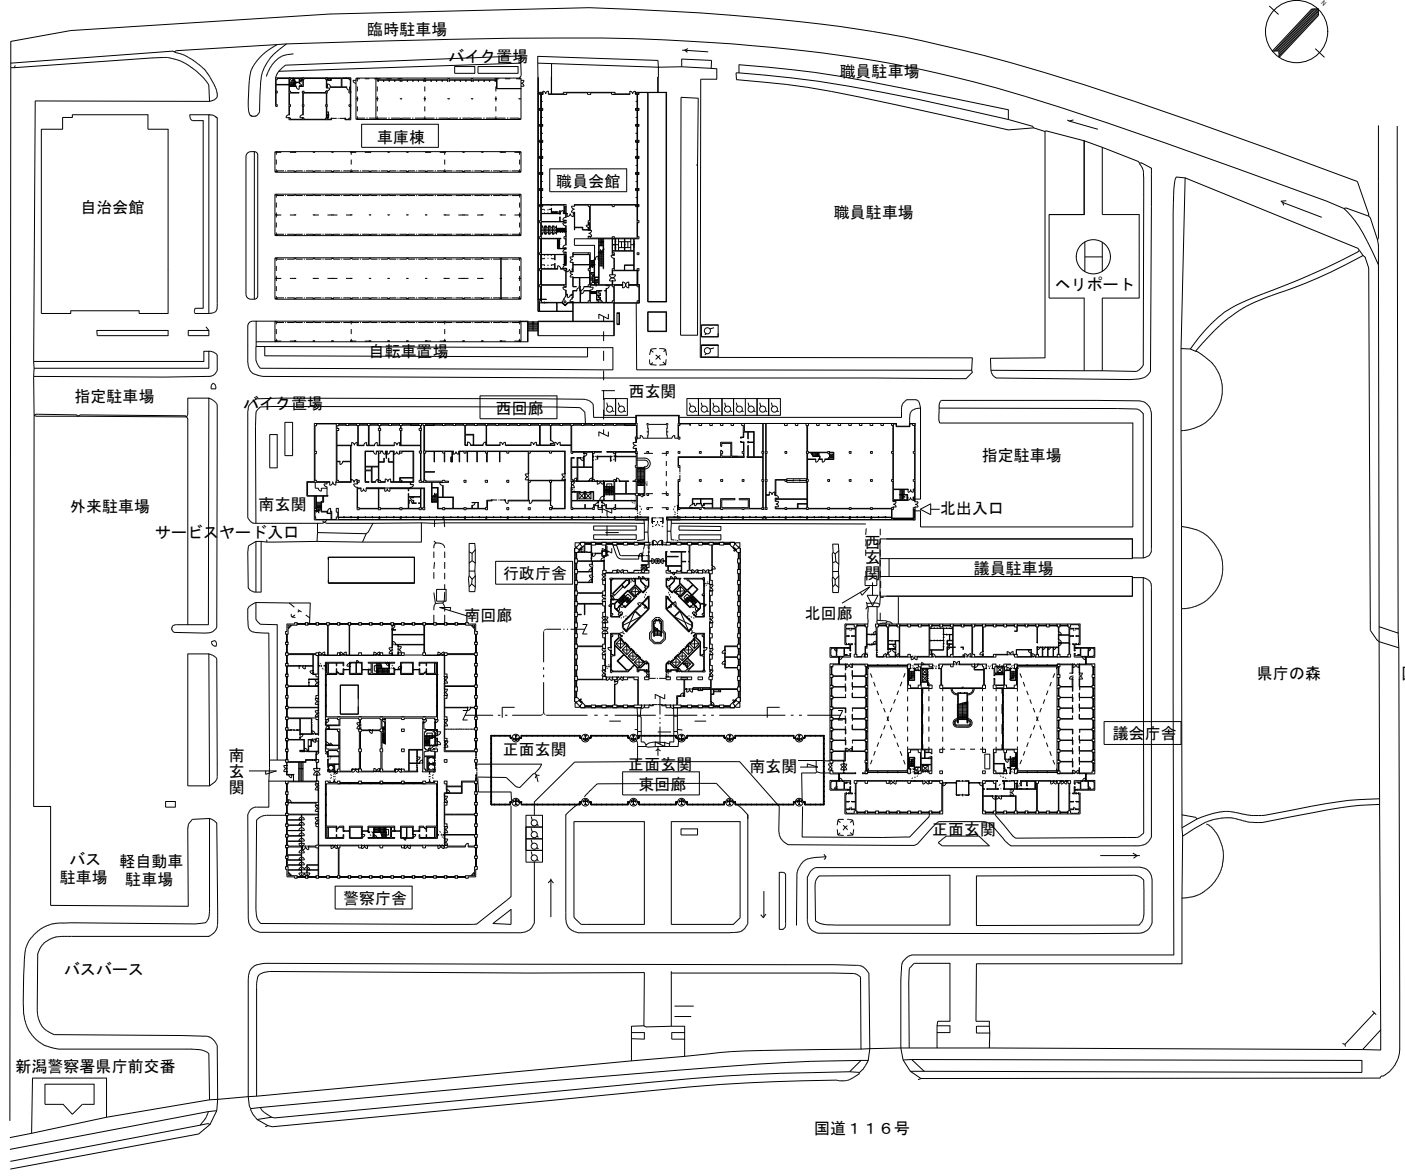

案内図

千歳大橋

国道116号

県庁の森

国道116号

配置図 1 : 800

工事名	新潟県庁		
令和7年度	枚 号	縮 尺	1 : 800
図面名称	構 内 図		
新潟県総務部管財課			