

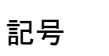
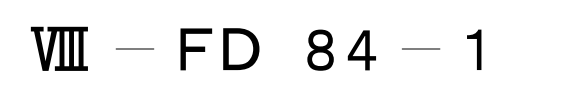


(1/6)

縮尺 1/2,500 (B1)

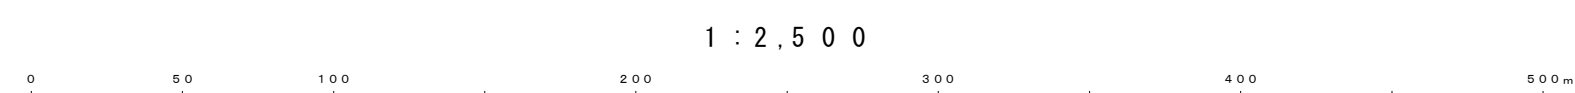


	真横断路		普通国道
	虚横断		特殊軌道
	徒歩道		空港
	建設中の道路		プラットフォーム及び荷役場
	歩道、分離路		鉄道と道路の高度別
	橋断面道路		雲ヶ竹等の部
	道路電電等		保護路及び安全地帯
	道木		送電線
	人工物		区域界
	土壌等		境界界
			地地区
	郡・市・県界		都市界
	大卒・市・日本界		町界
			町界
			町界

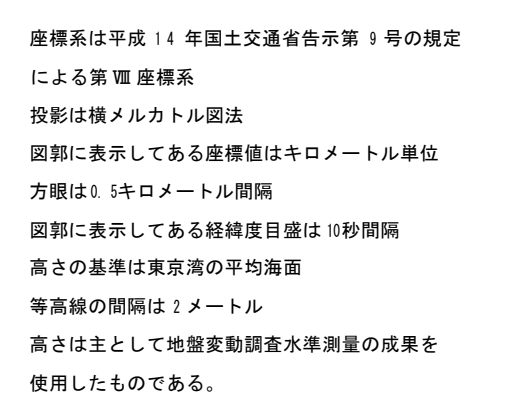


(2/6)

縮尺 1/2,500 (B1)

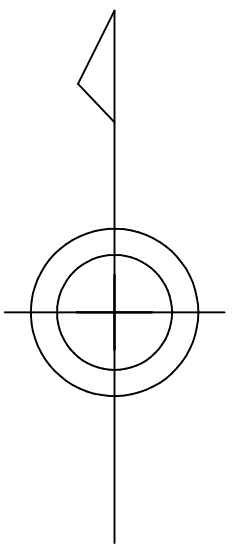

VIII — FD 84 — 2

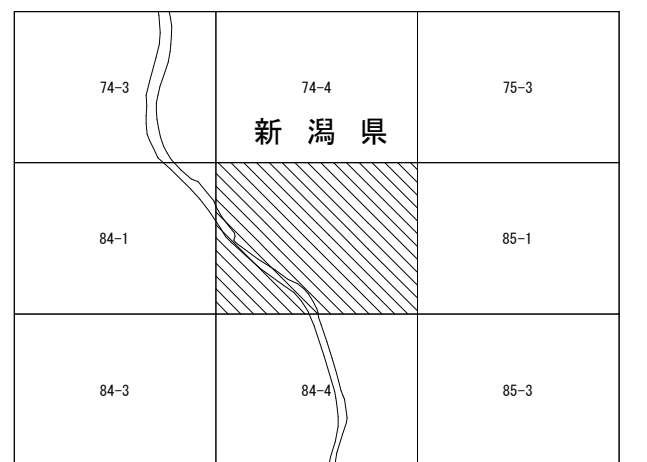

記号


座標系は平成 14 年国土交通省告示第 9 号の規定
による第Ⅴ座標系
投影は横メルカトル図法
国図に表示してある座標値はキロメートル単位
方角は 0.5キロメートル間隔
国図に表示してある経緯度日量は 10秒間隔
高さの基準は東京湾の平均海面
等高線の間隔は 2メートル
高さは主として地盤変動調査水準測量の成果を
使用したものである。

VIII - FD 84 - 2


(3/6)

上越都市計画道路 (3・3・4号 飯門田新田線)

縮尺 1/2,500 (B1)

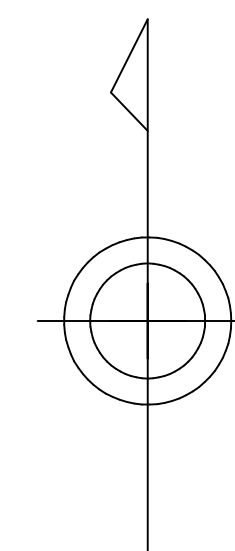

VIII - FD 85 - 1


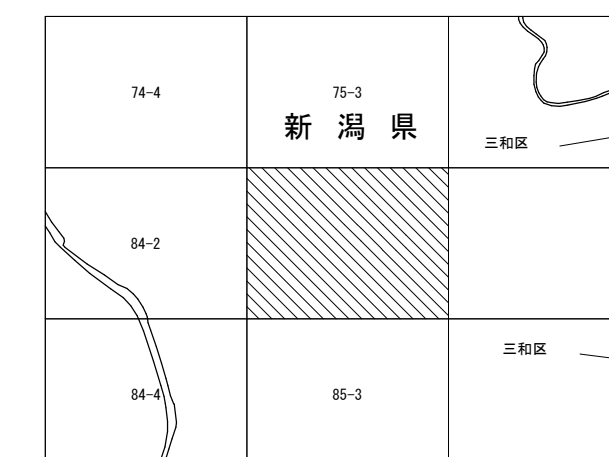


記号

	普通建物	△	電子基準点
	堅ろう建物	△ 37.2	三角点
		◎ 12.04	水準点
	普通無壁倉	◎ 14.8	多角点及び(複石の 確かな図根点 確かなない 図根点)
	堅ろう無壁倉	・ 25.6	国化測定位 による標高点
		・ 18.1	


[illegible][illegible]

田	田	田	○	その他の樹木		はい草地
▽	▽	畑	■	芝地	△	しの地
✱	✱	さとうきび畑	○	広葉樹林	T	やし制 樹林
Y	Y	桑畑	A	針葉樹林	山	湿地
☆	☆	茶畑	心	竹林		
◇	◇	果樹園	山	荒地		

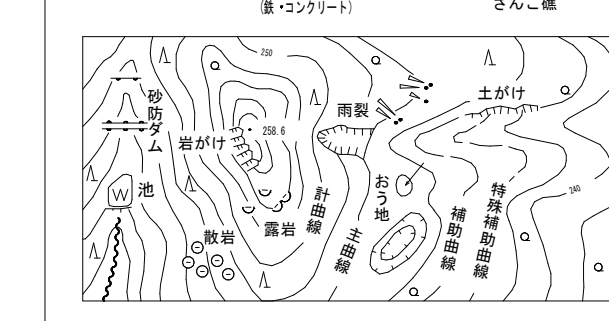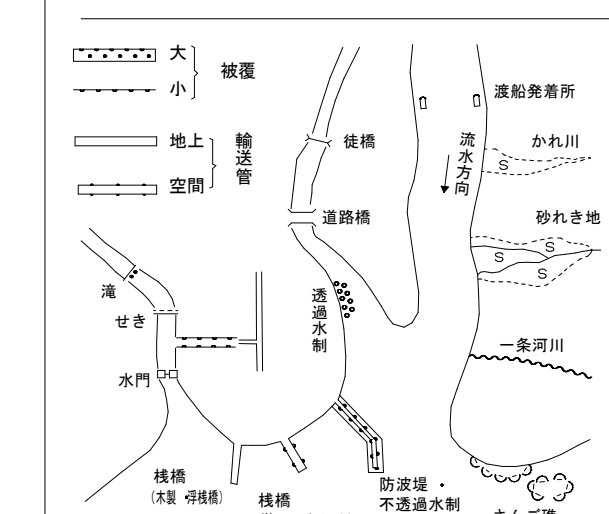


座標系は平成 14 年国土交通省告示第 9 号の規定
による第Ⅳ座標系
投影は横メルカトル図法
図郭に表示してある座標値はキロメートル単位
方角は 2.5キロメートル間隔
図郭に表示してある経緯度日数は 10秒間隔
高さの基準は東京湾の平均海面
等高線の間隔は 2メートル
高さは主として地盤変動調査水準測量の成果を
使用したものである。

VIII - FD 85 - 1

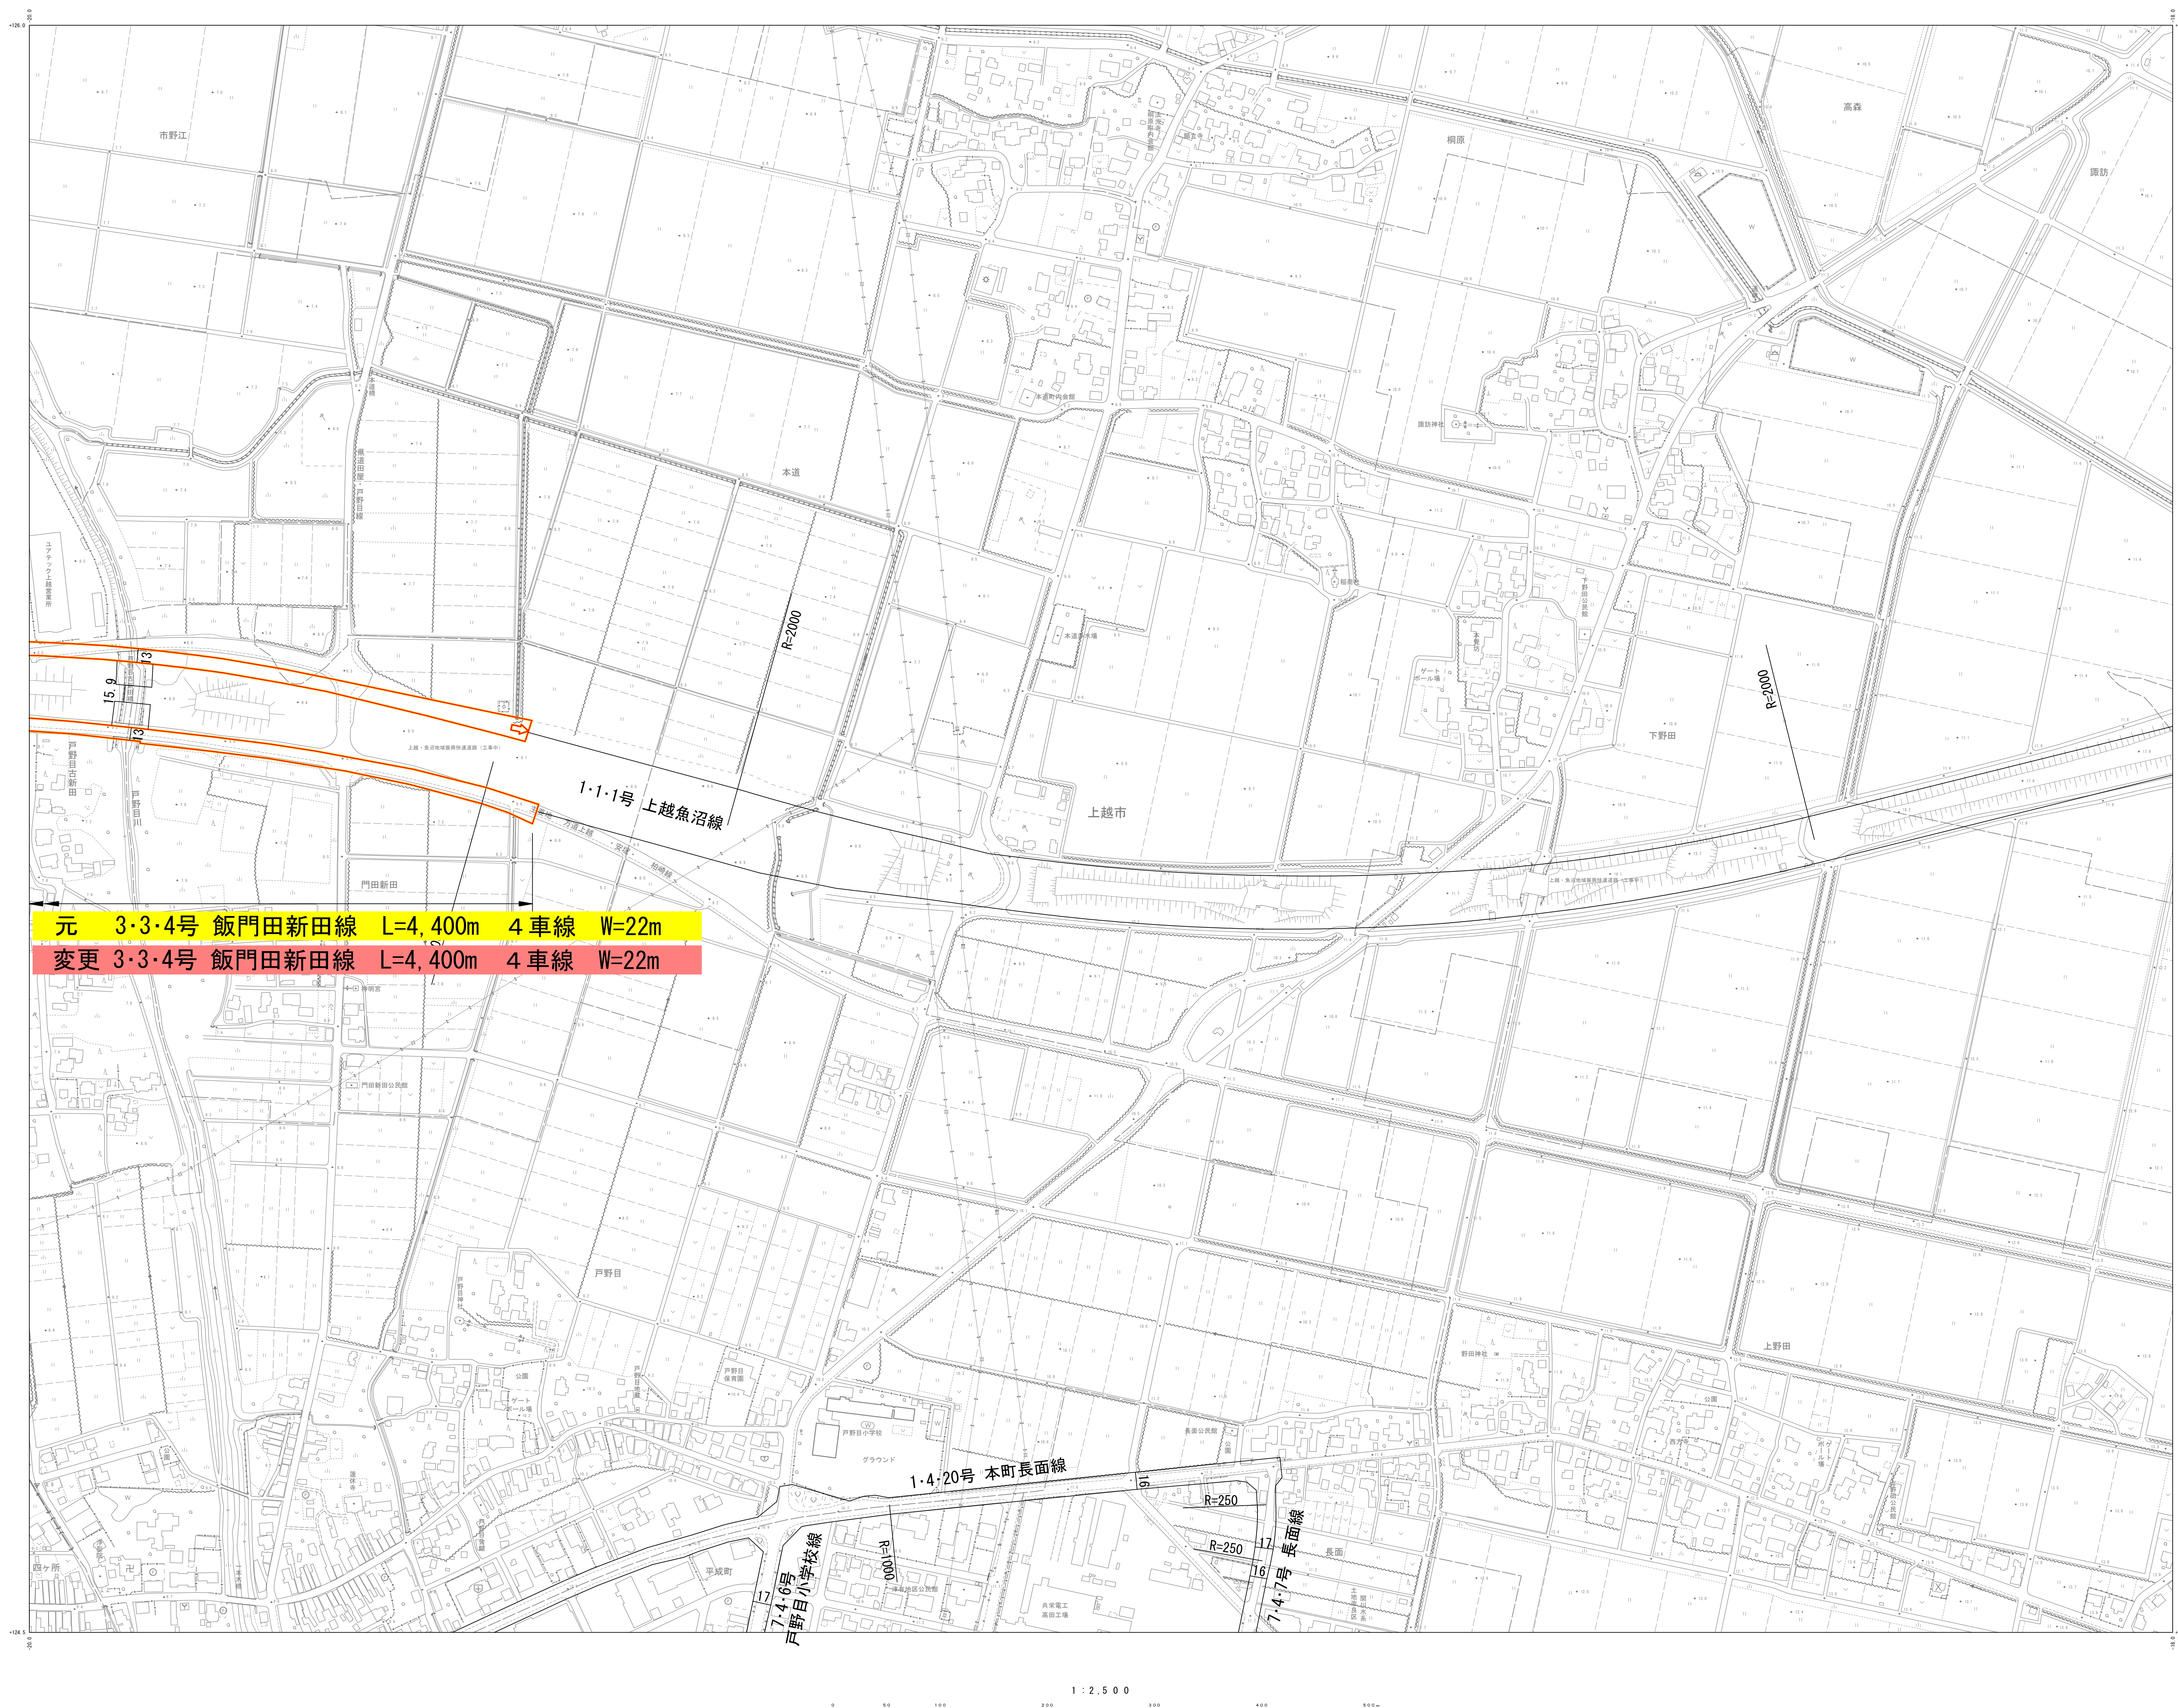


(4/6)

縮尺 1/2,500 (B1)

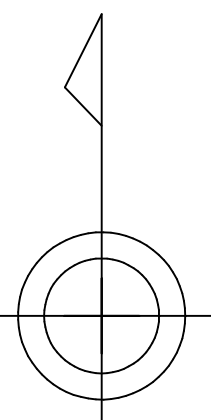

VIII - FD 64 - 4


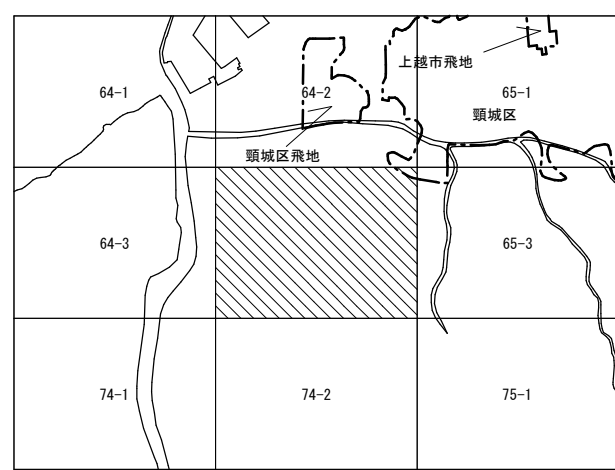


記号	
	普通建物
	堅ろう建物
	普通無壁倉
	堅ろう無壁倉
	電子基準点
	三角点
	水準点
	多角点及び礫石のある橋頭点
	礫石のない橋頭点
	• 25.6
	• 18.7

[illegible]

	真直道路		普通街道
	国道線路		特別軌道
	県道線路		バス快速線
(緑地)	緑地の区画		トラム線路
	鉄道線路		新幹線
	橋、架橋		トンネル
	堤防、土盛り		雪やけ等の部
	水路、水堀等		学校園及び 運動場等
	森林		高速道
	人工地帯		拡張域
	土壌層		植生帯
			境界線
	市界		郡界
	府界		都市 東京都の区分
	大字・町・丁目界		町村界
			山地部の調査

田	田	○	その他の 草木類	△	はい草地
▽	煙	—	芝地	△	しの地
▽	さとう きび畑	○	広葉樹	△	やし和 樹林
▽	桑畑	△	針葉 樹林	△	湿地
△	茶畑	△	竹林		
△	果樹園	山	荒地		
○		山			

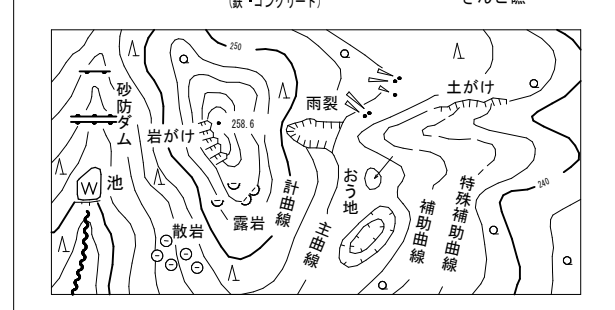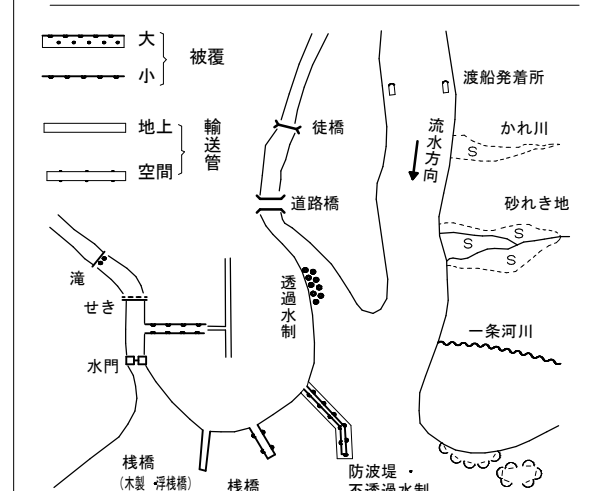

座標系は平成	14 年国土交通省告示第	9 号の規定
による第	Ⅳ 座標系	
投影は横メルカトル図法		
図郭に表示してある座標値はキロメートル単位		
方角は	キロメートル間隔	
図郭に表示してある経緯度値は	秒間隔	10
高さの基準は東京湾の平均海面		
等高線の間隔は	メートル	
高さは主として地盤変動調査水準測定の成果を 使用したものである。		



VIII - FD 64 - 4




(5/6)

縮尺 1/2,500 (B1)

縮尺 1/2,500 (B1)

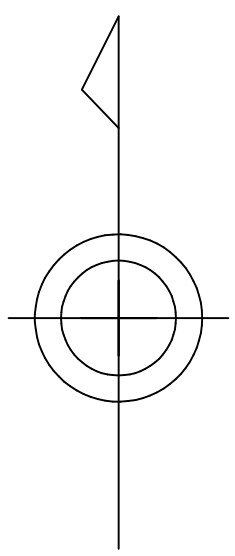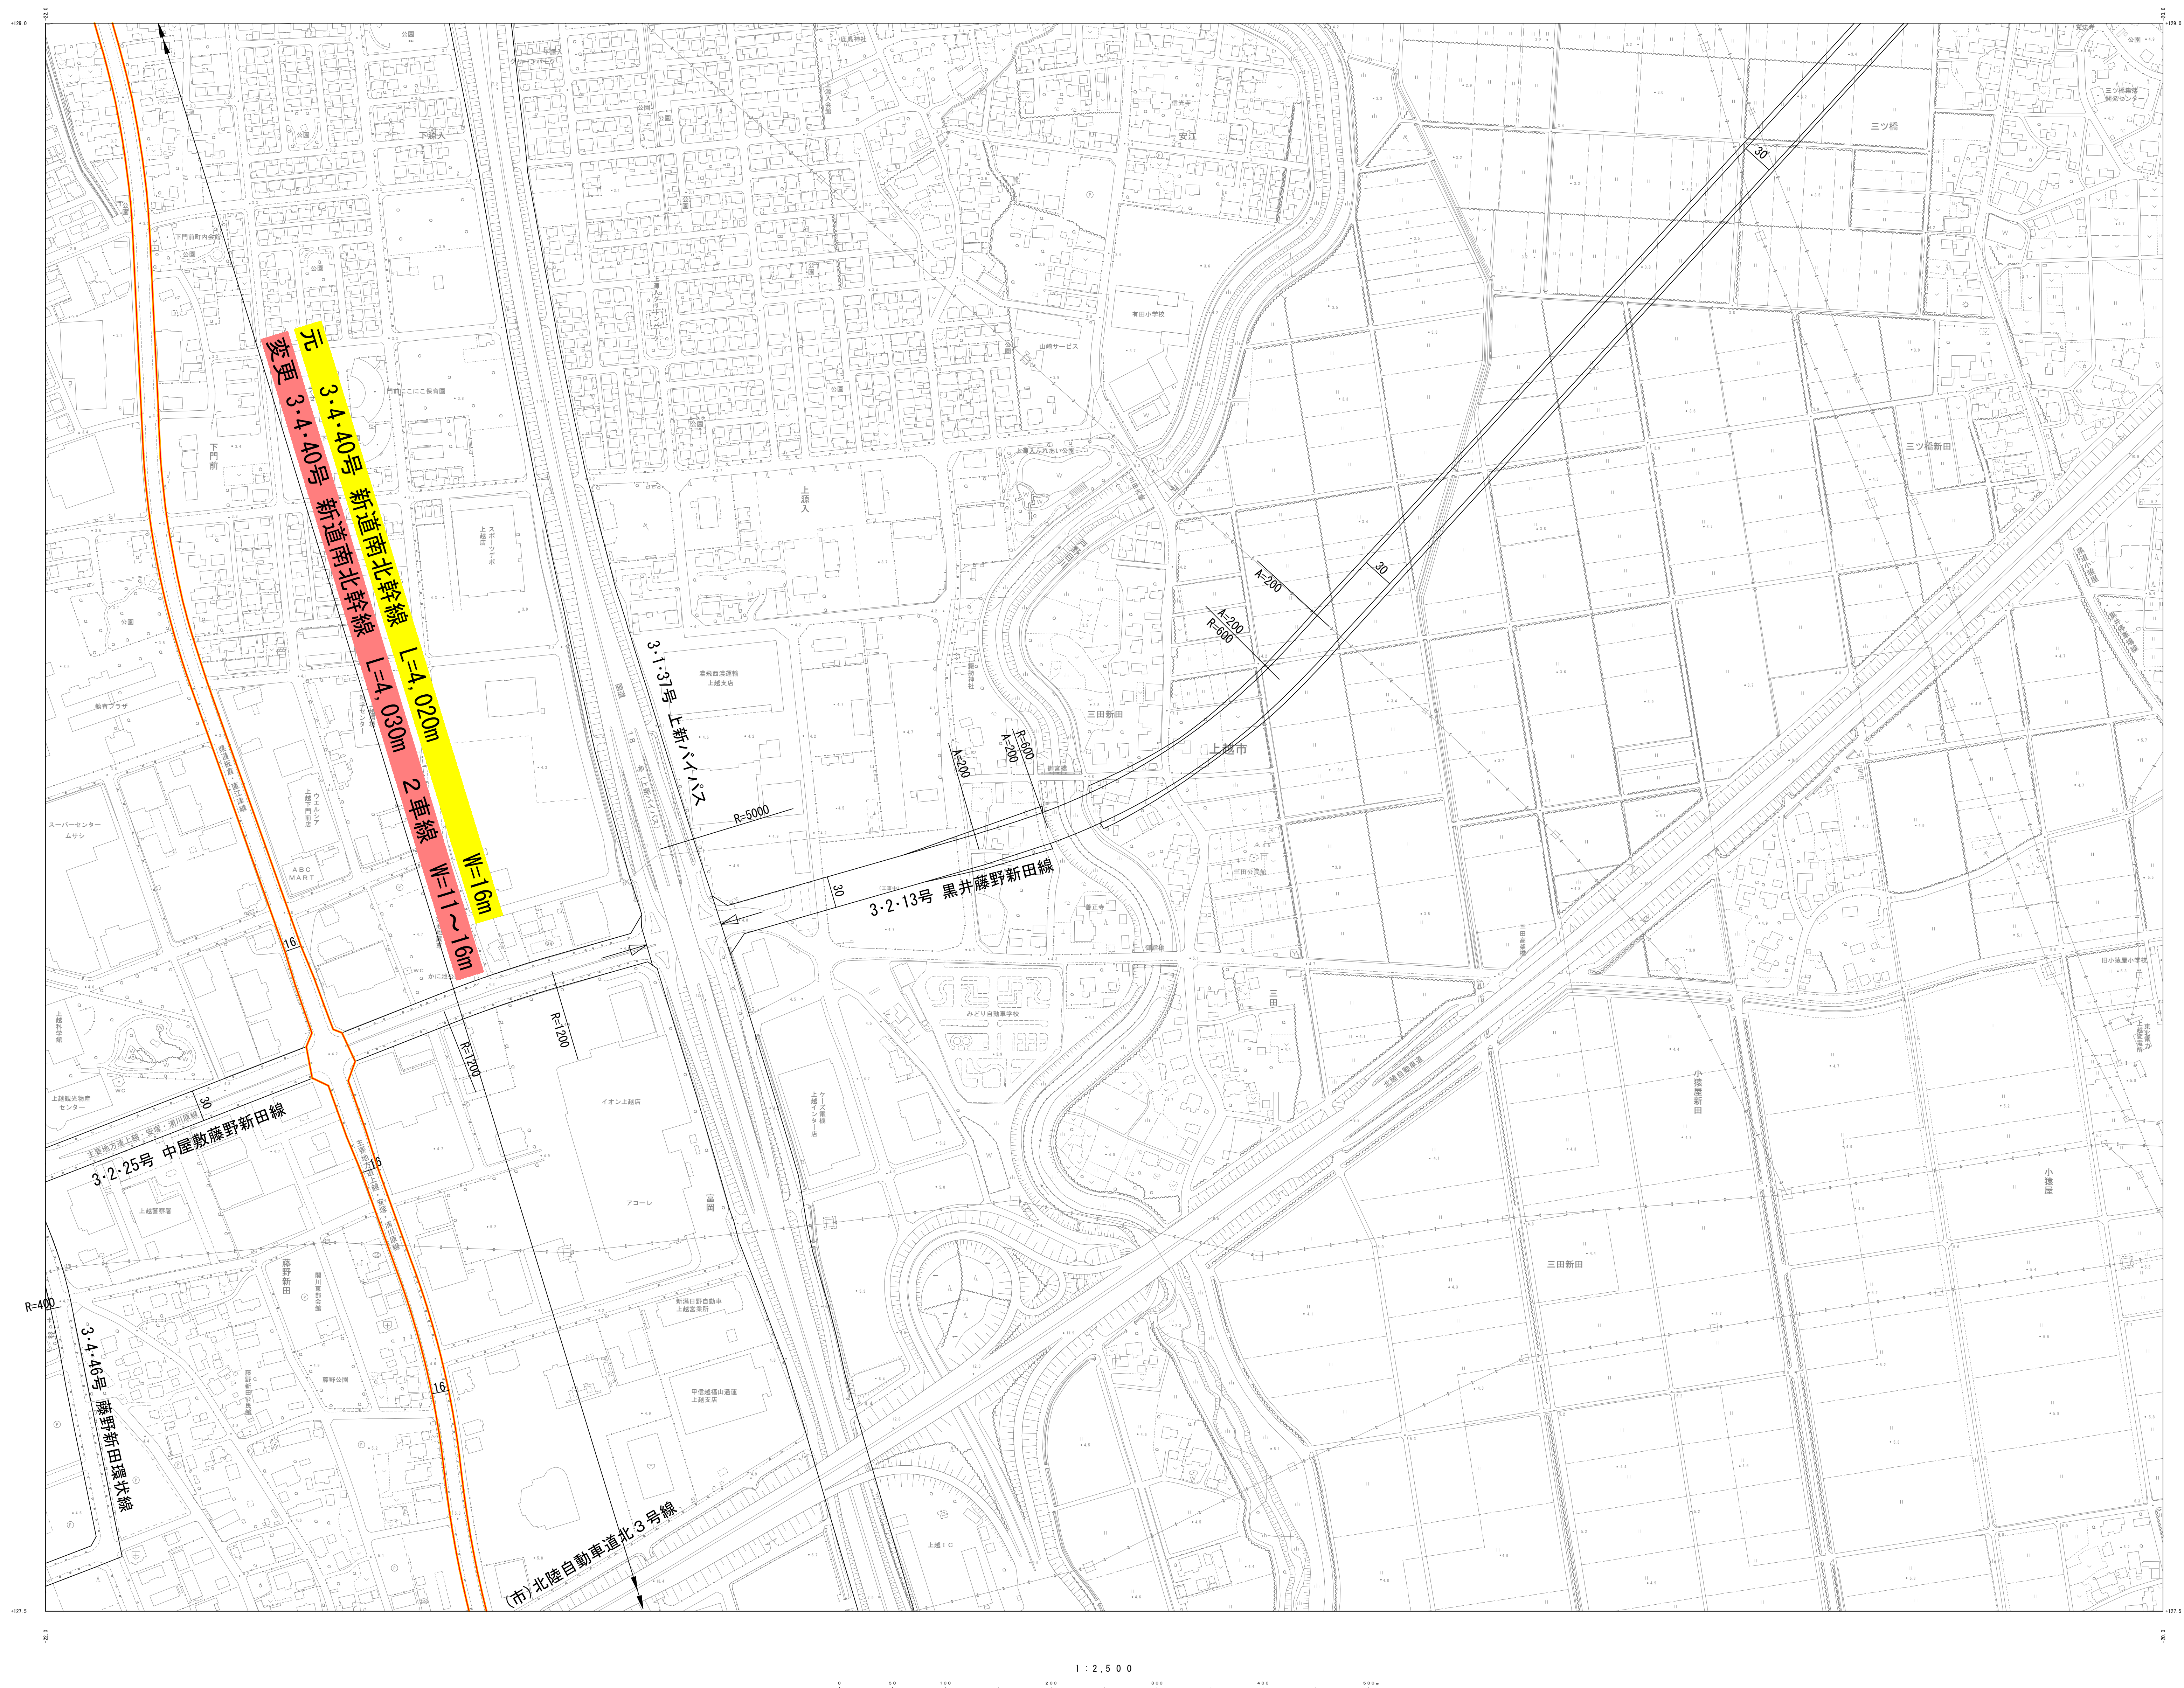

VIII — FD 74 — 2

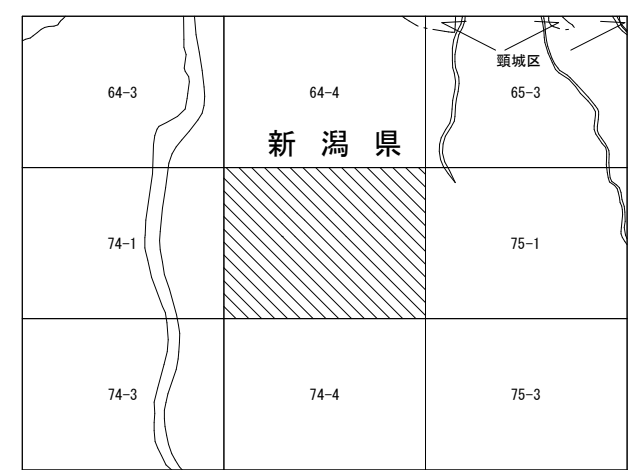[illegible]



座標系は平成 14 年国土交通省告示第 5 号の規定
による第Ⅳ座標系
投影は横メルカトル図法
図郭に表示してある座標値はキロメートル単位
方角は 0.5 キロメートル間隔
図郭に表示してある経緯度日置は 10 秒間隔
高さの基準は東京湾の平均海面
等高線の間隔は 2 メートル
高さは主として地盤変動調査水準測定の成果を
使用したものである。

VIII - FD 74 - 2

(6/6)

上越都市計画道路 (3・4・40号 新道南北幹線)

縮尺 1/2, 500 (B1)

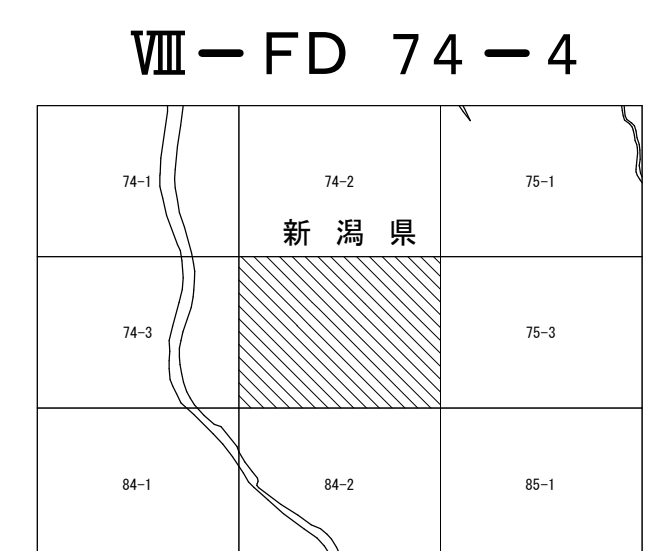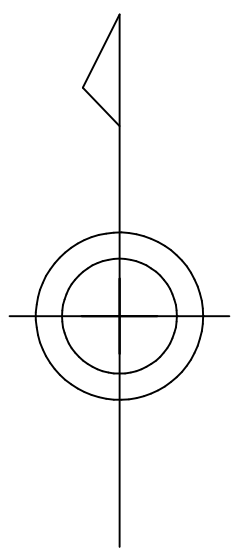

記号		
	普通建物	電子基準点
	堅ろう建物	三角点
	普通無壁舎	水準点
	堅ろう無壁舎	多角き及び礫石の ある観測点
		礫石のない 観測点
		図化地測定 による観測点

㊦	神社	㊦	門
㊧	寺院	㊧	門
㊨	キリスト教會	㊨	鳥居
㊩	學校	㊩	高橋
㊪	病院	㊪	電波塔
㊫	交際・遊玩所	㊫	海岸・ガッスル
㊬	消費部	㊬	どうとう
㊭	郵便局	㊭	土
㊮	工	㊮	金庫等
㊯	電	㊯	立座
㊰	車庫	㊰	独立座 (位置座)
㊱	大黒運	㊱	独立座 (針葉座)
㊲	緑地・スポーツ場	㊲	記念塔
㊳	各地の交通	㊳	煙突
㊴	公園	㊴	水気観測所
㊵	公署	㊵	石
㊶	裁判所	㊶	タフ
㊷	心療科	㊷	イ
㊸	水	㊸	海防網
㊹	公館等・公館類	㊹	トンネル・虹口
㊺	銀行	㊺	河口
㊻	職業安全所	㊻	噴火口・噴気口
㊼	保健所	㊼	温泉・鉱泉
㊽	協同組合	㊽	材料露場
㊾	幼稚園・保育園	㊾	砂粒
㊿	ガリツ	㊿	い
㊿	日本郵便	㊿	い
㊿	記事集	㊿	園庭
㊿	日本ホーム	㊿	大気汚染電話線

上 車道			
	寬幅道路		普通街道
	窄幅道路		特許軌道
	徒歩道		路面電車
	徒歩道・分層車道		プラットホーム及び踏切線
	徒歩・分層車道		鉄道及び踏切線の両側部
	徒歩・分層車道		雪よけ等の部
	徒歩・分層車道		停留所及び安全地帯
	徒歩・分層車道		安全地帯
	徒歩・分層車道		遠端線
	徒歩・分層車道		深炭床
	徒歩・分層車道		植生界
	徒歩・分層車道		界地界
	徒歩・分層車道		界地界
	徒歩・分層車道		

←・→・←・→ 都・府・県界 ———— 郡市
 ・ 東京都の区界
 ・ 大字・町・丁目界 ———— 町村
 ・ 指定都市の区界

田 ○ 田	その他の樹木類 ↓ ↓	はい草地			
畑 — 畑	芝地 の の の	しの地			
さとうきび畑 ○ ○ ○	ぶどう畑 ↑ ↑ ↑	やし梨畑 樹林			
桑畑 △ △ △	針葉樹林 山 山 山	落葉地			
茶畑 △ △ △	竹林 △ △ △				
果樹園 ○ ○ ○					

座標系は平成	14 年国土交通省告示第	9 号の規定
による第	Ⅷ 座標系	
投影は横メルカトル四法		
図郭に表示してある座標値はキロメートル単位		
方眼は	キロメートル間隔	
図郭に表示してある経緯度直度は	秒間隔	10
高さの基準は東京湾の平均海面		
等高線の間隔は	メートル	
高さは主として地盤変動調査水準測量の成果を 使用したものである。		