
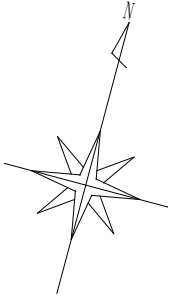
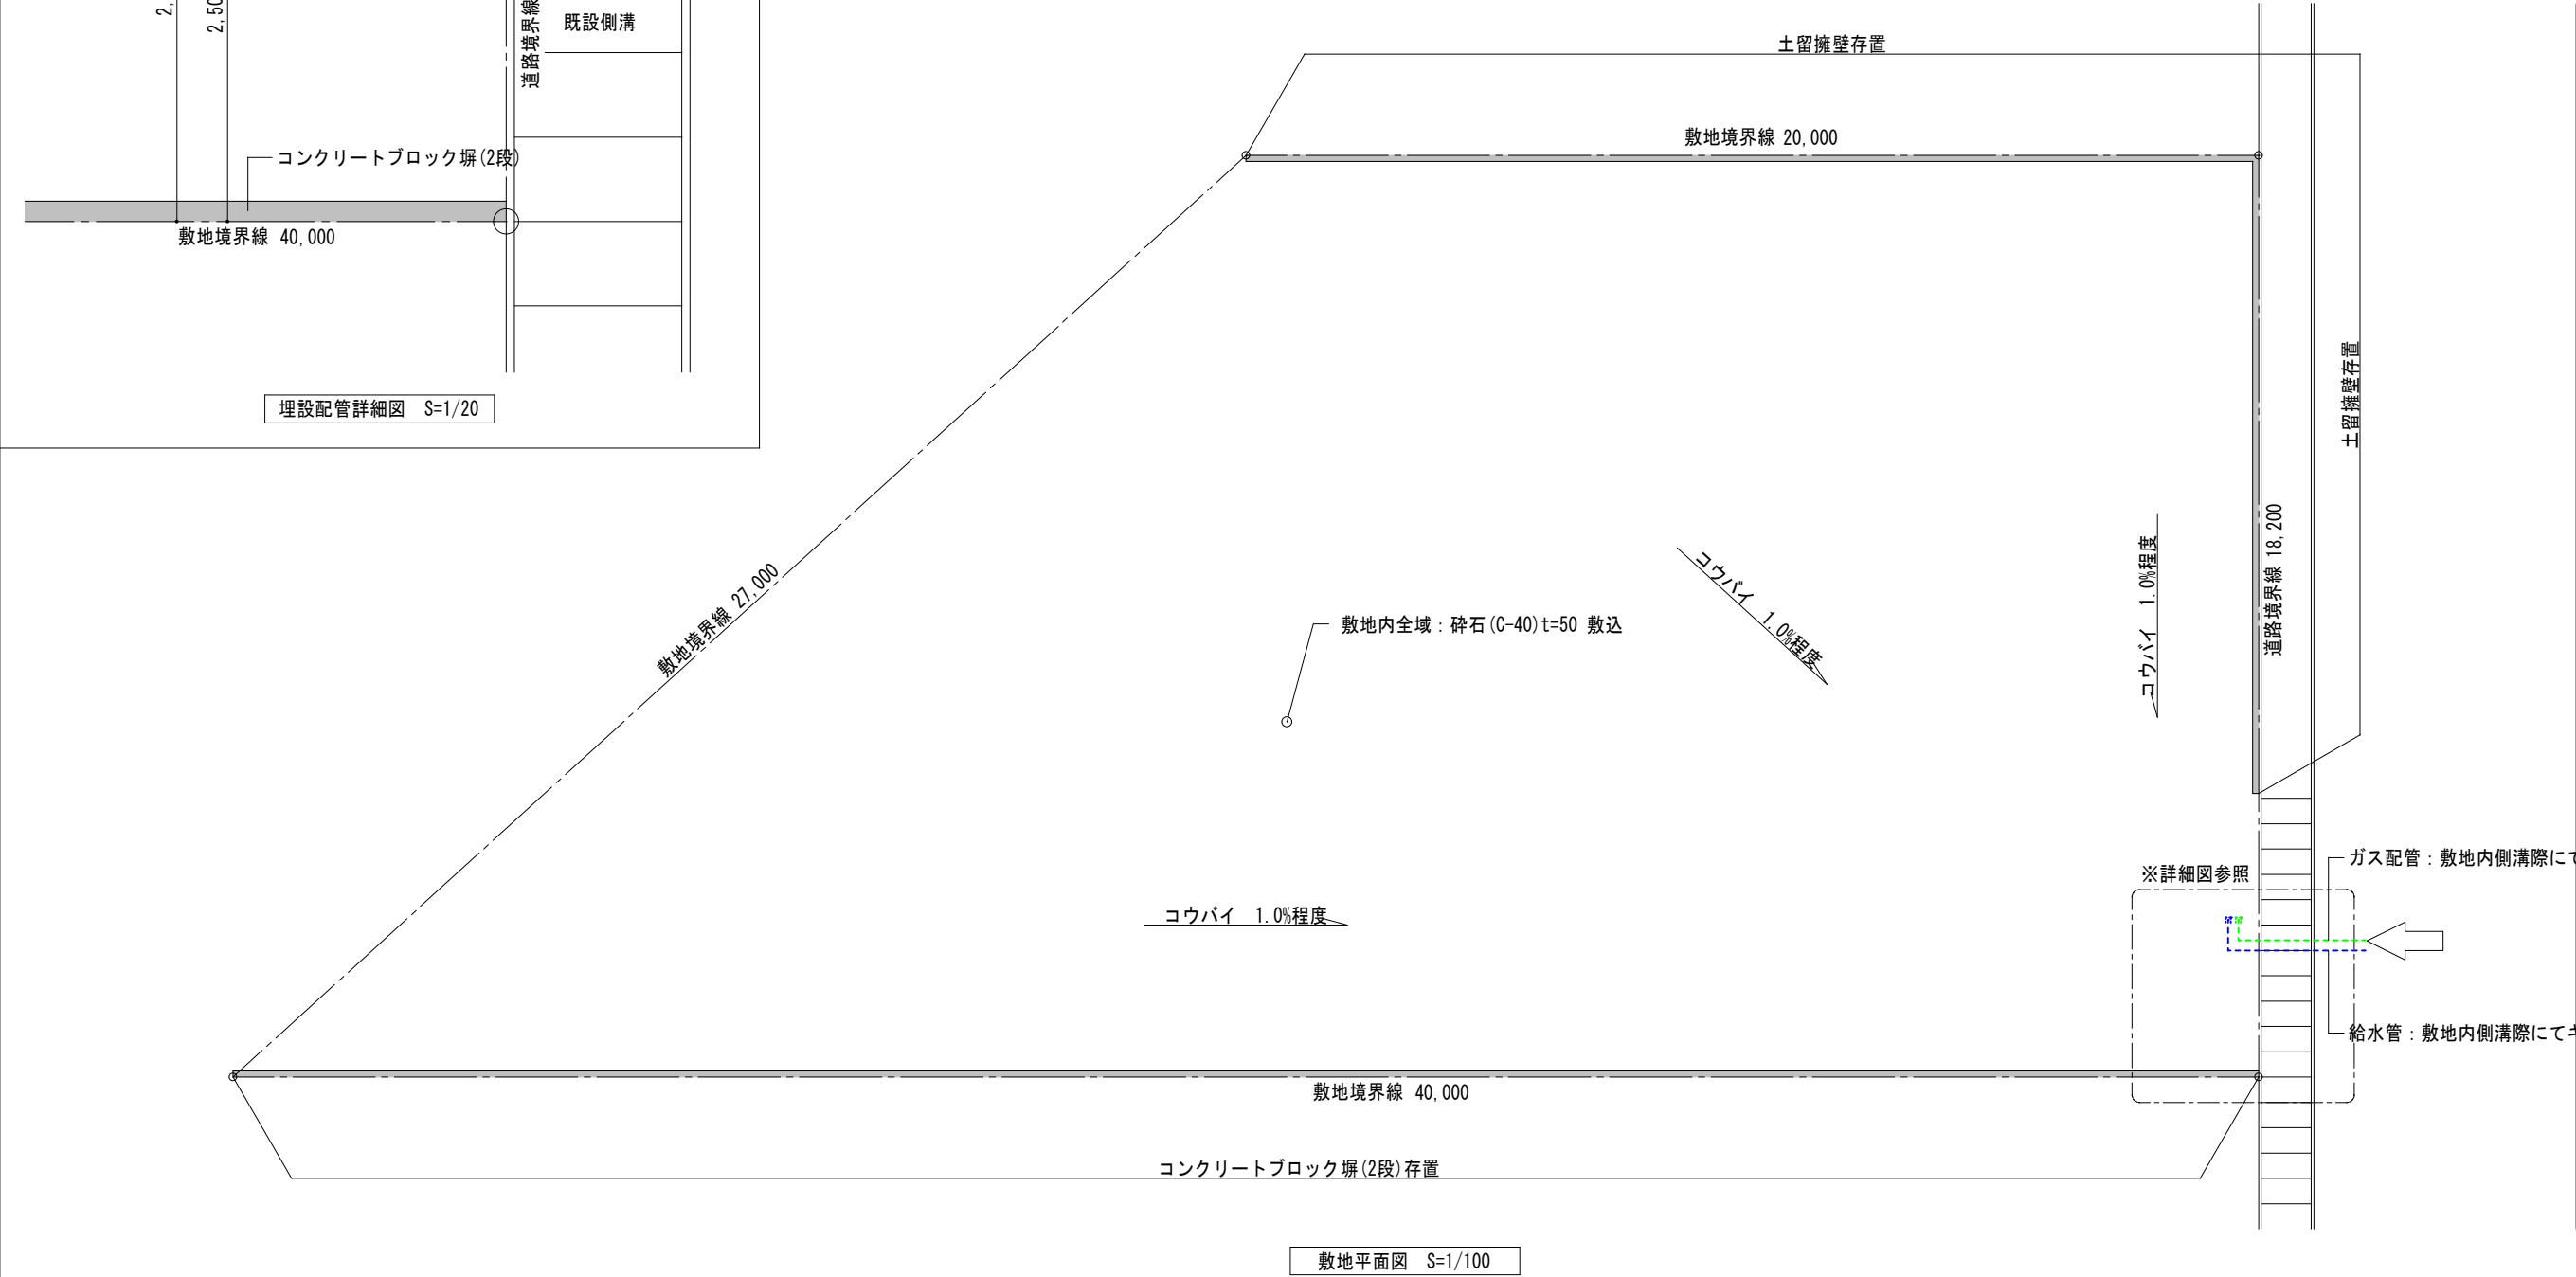


別冊

申込先着順売却
旧寺沢第二職員宿舍跡地

【解体工事図面】

令和8年度
新潟県

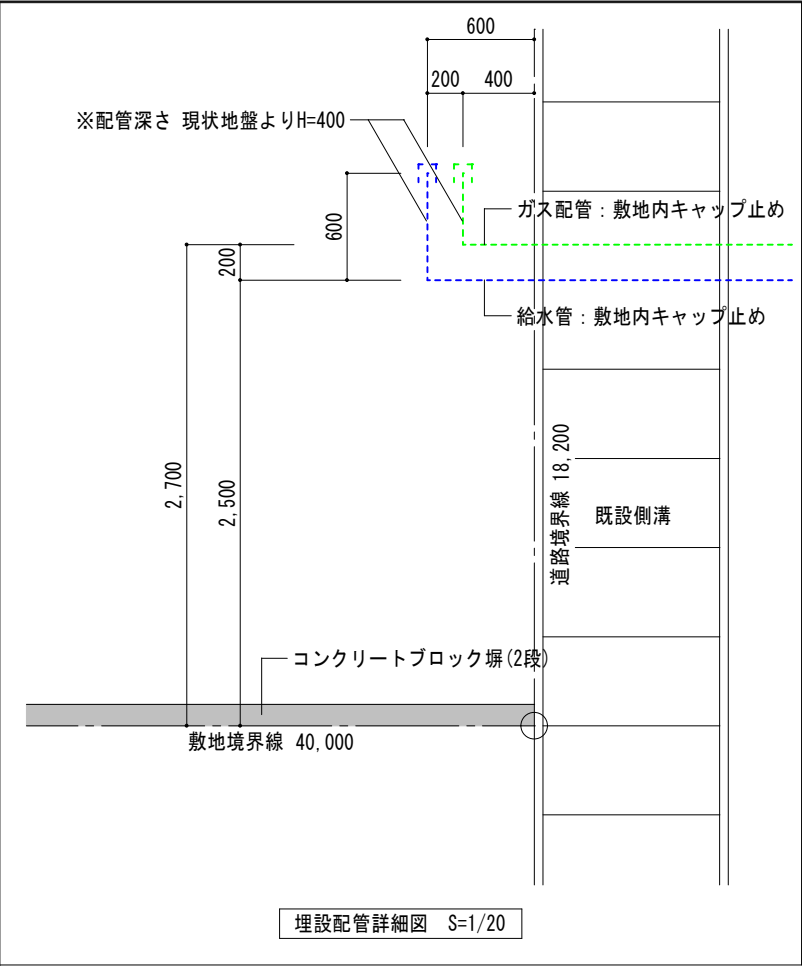

				DIRECT	CHECK	DRAW	PROJECT TITLE (工事名) 五泉警察署寺沢第二宿舎解体工事	DATE 2019.02	DRAWING NO. (図面番号)
				DRAWING TITLE (図面名) 敷地平面図 (インフラ位置記載)				SCALE (縮尺)	