


平面図

S=1:400

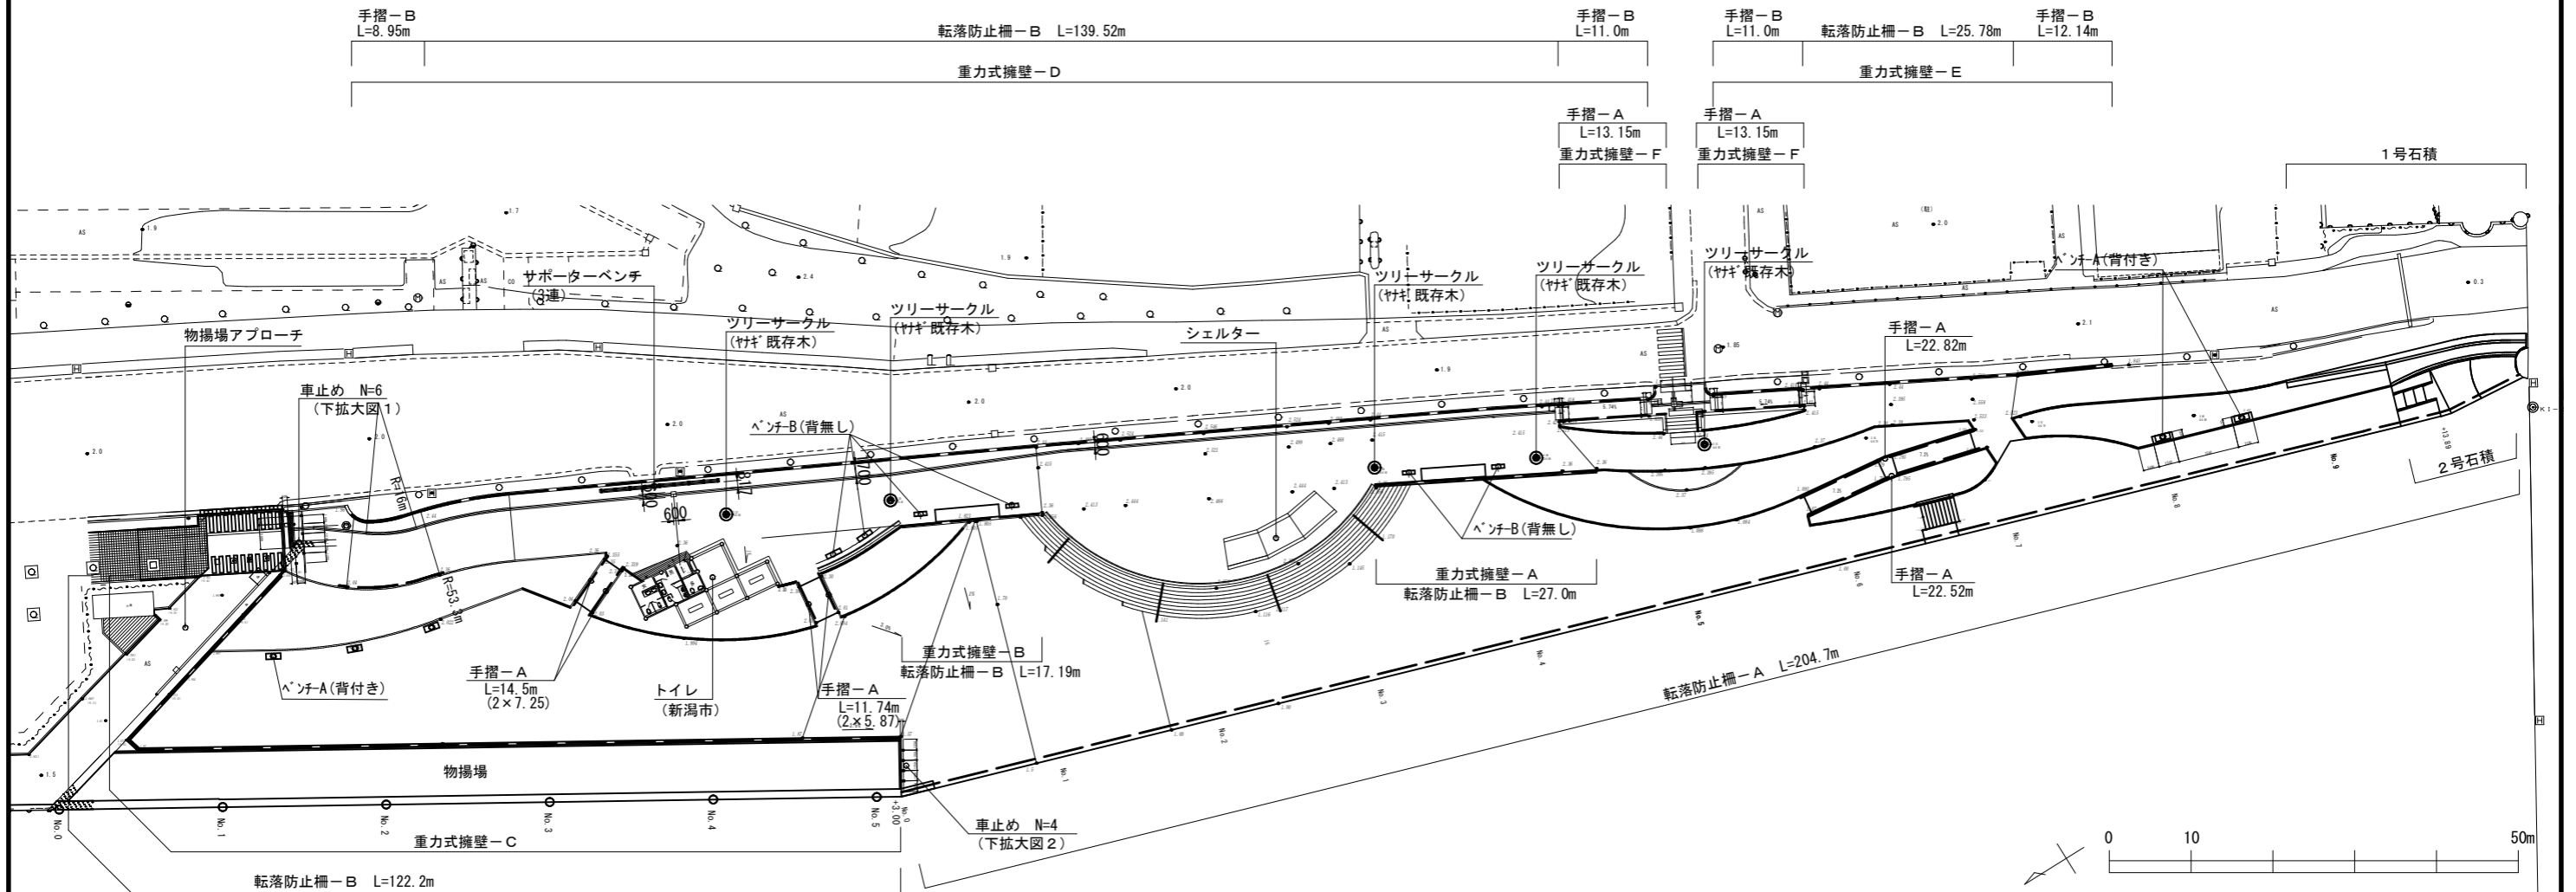

平成26年度 社交広線第1801-51-00-01号			
新潟港(西港区)			
万代島緑地 舗装工事			
平面図			
縮尺	1/400	図面全 38 葉の 1	
測量		年月日	主任 技術者
設計		年月日	主任 技術者
新潟県新潟港湾事務所			