新潟県報道資料

新潟県

令和８年 11 月 16 日
企業局営業企画課

金星ゴム工業株式会社が新潟県東部産業団地に進出します

金星ゴム工業株式会社（本社：東京都墨田区）が、事業拡大のため新潟県東部産業団地への進出を決定しましたので、お知らせします。

記

１　企業の概要

(1)　会　社　名　　金星ゴム工業株式会社
(2)　本社所在地　　東京都墨田区八広５丁目３番４号
(3)　代　表　者　　代表取締役社長　藤田 桂一郎
(4)　創　　業　　昭和 24 年
(5)　業務内容　　ゴム製品製造業

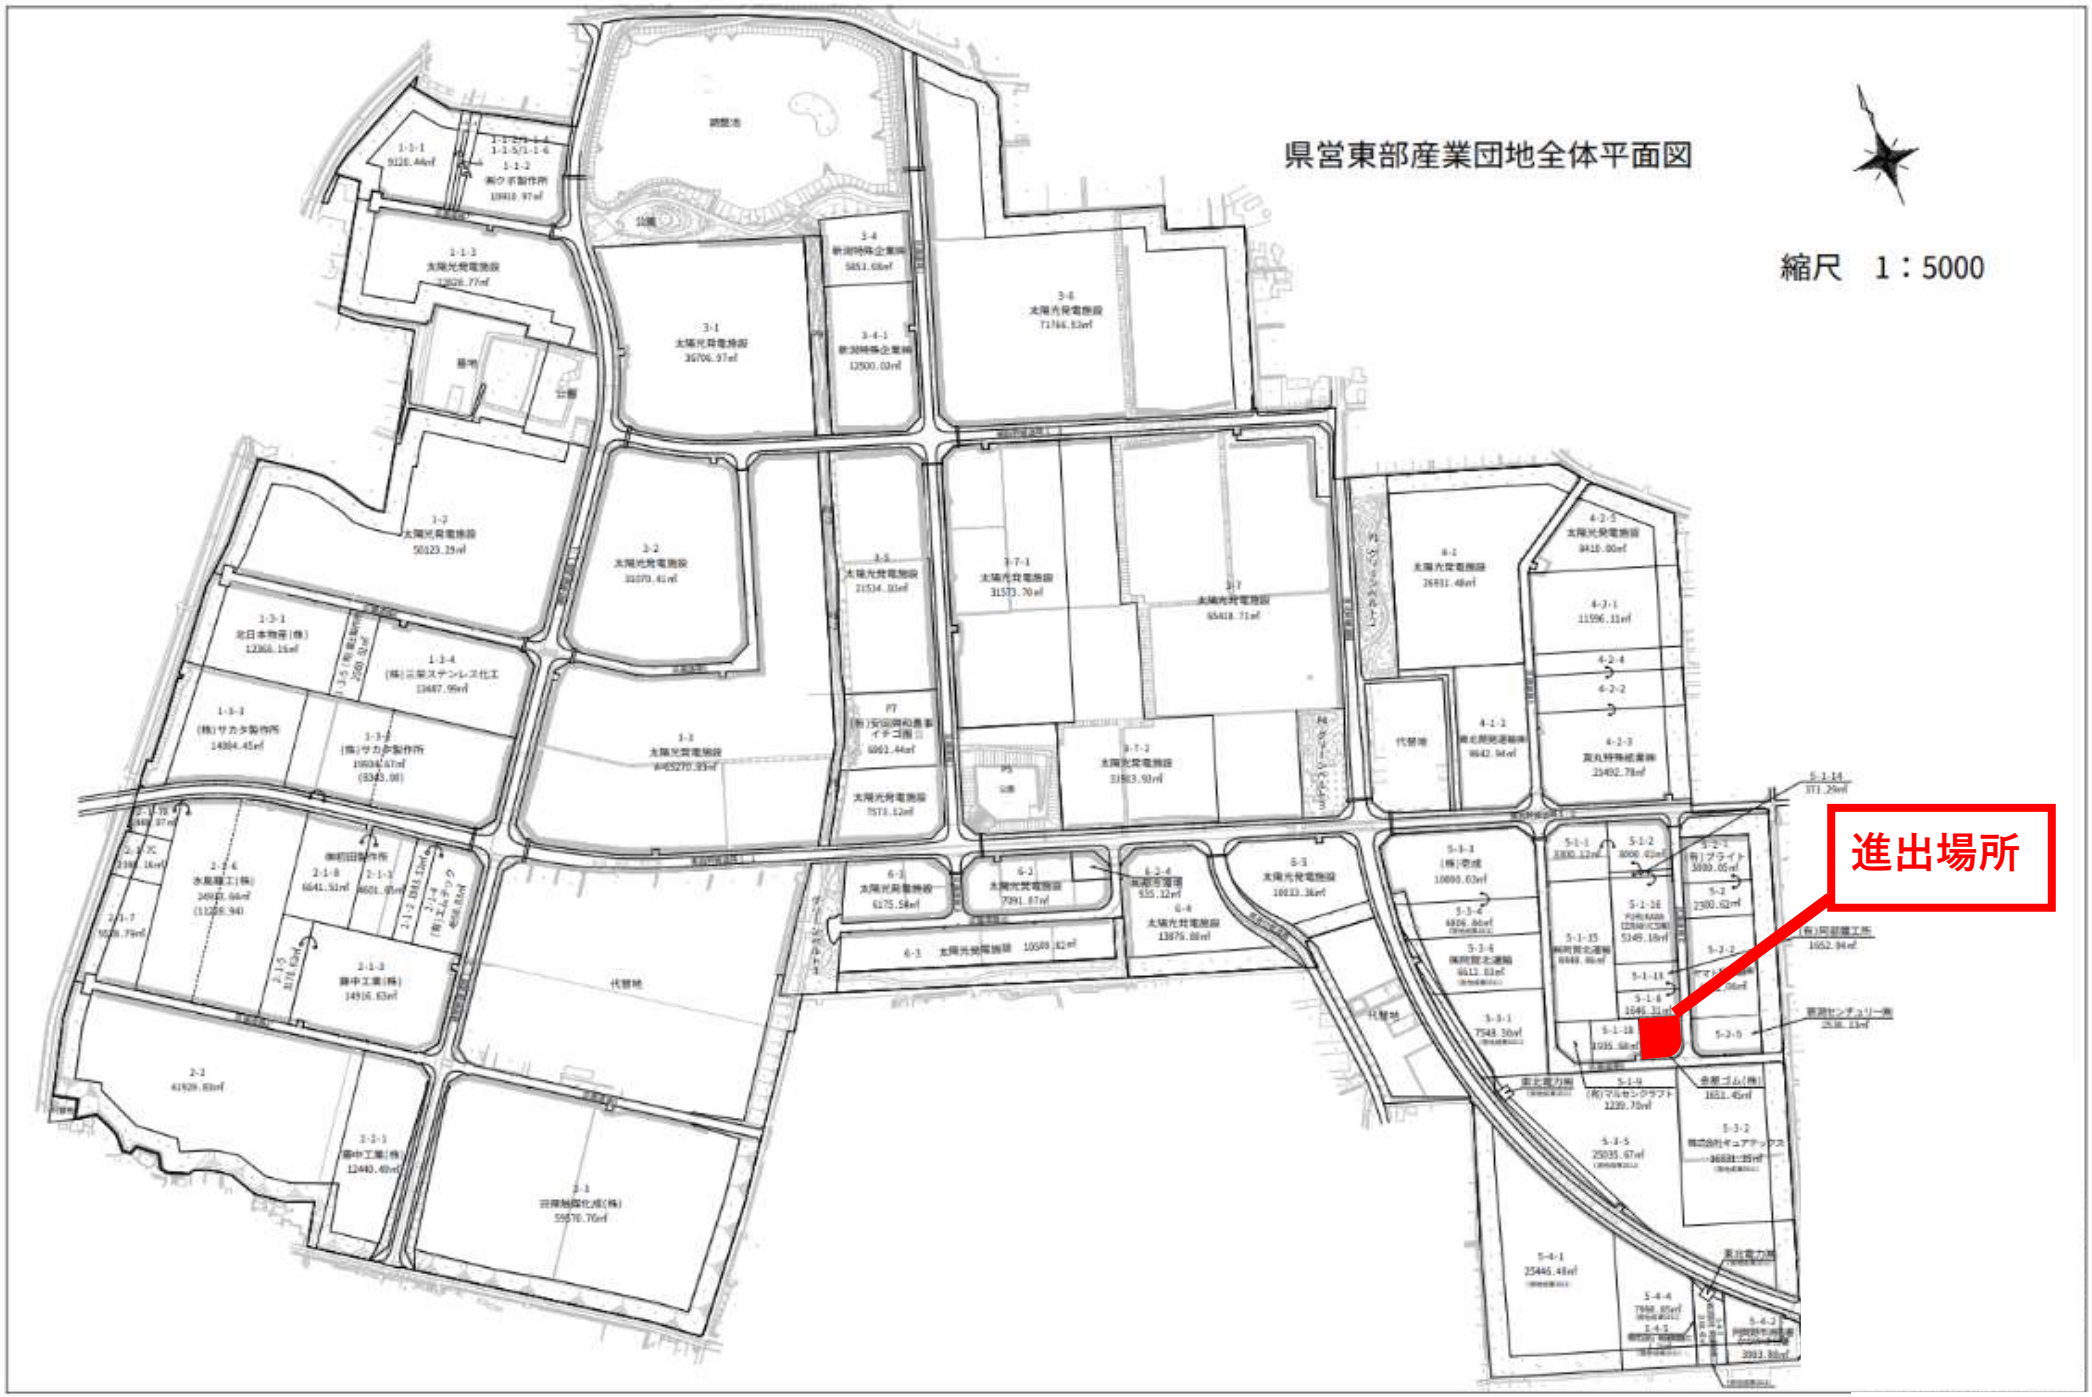
２　事業計画

(1)　購入場所　　県営東部産業団地 5-1 区画（別紙のとおり）
(2)　購入面積　　1,651.45 ㎡
(3)　設備投資額　　約３億円(土地取得額を除く)
(4)　従業者数　　５名(うち地元新規採用３名予定)

３　土地売買契約の調印式

(1)　日　　時　　令和８年 11 月 19 日（木）午後２時～２時 30 分
(2)　場　　所　　新潟県庁 14 階　企業局長室
(3)　出　席　者　　金星ゴム工業株式会社　藤田代表取締役社長
　　阿賀野市長
　　新潟県企業局長

調印式に関するお問い合わせ先
　営業企画課　山田　（直通）025-280-5748　（内線）3898
事業計画等に関するお問い合わせ先
　金星ゴム工業株式会社　藤田社長（代表）03-3619-0561


県営東部産業団地全体平面図
縮尺　1：5000
進出場所