


計 画 平 面 図

S=1/50,000

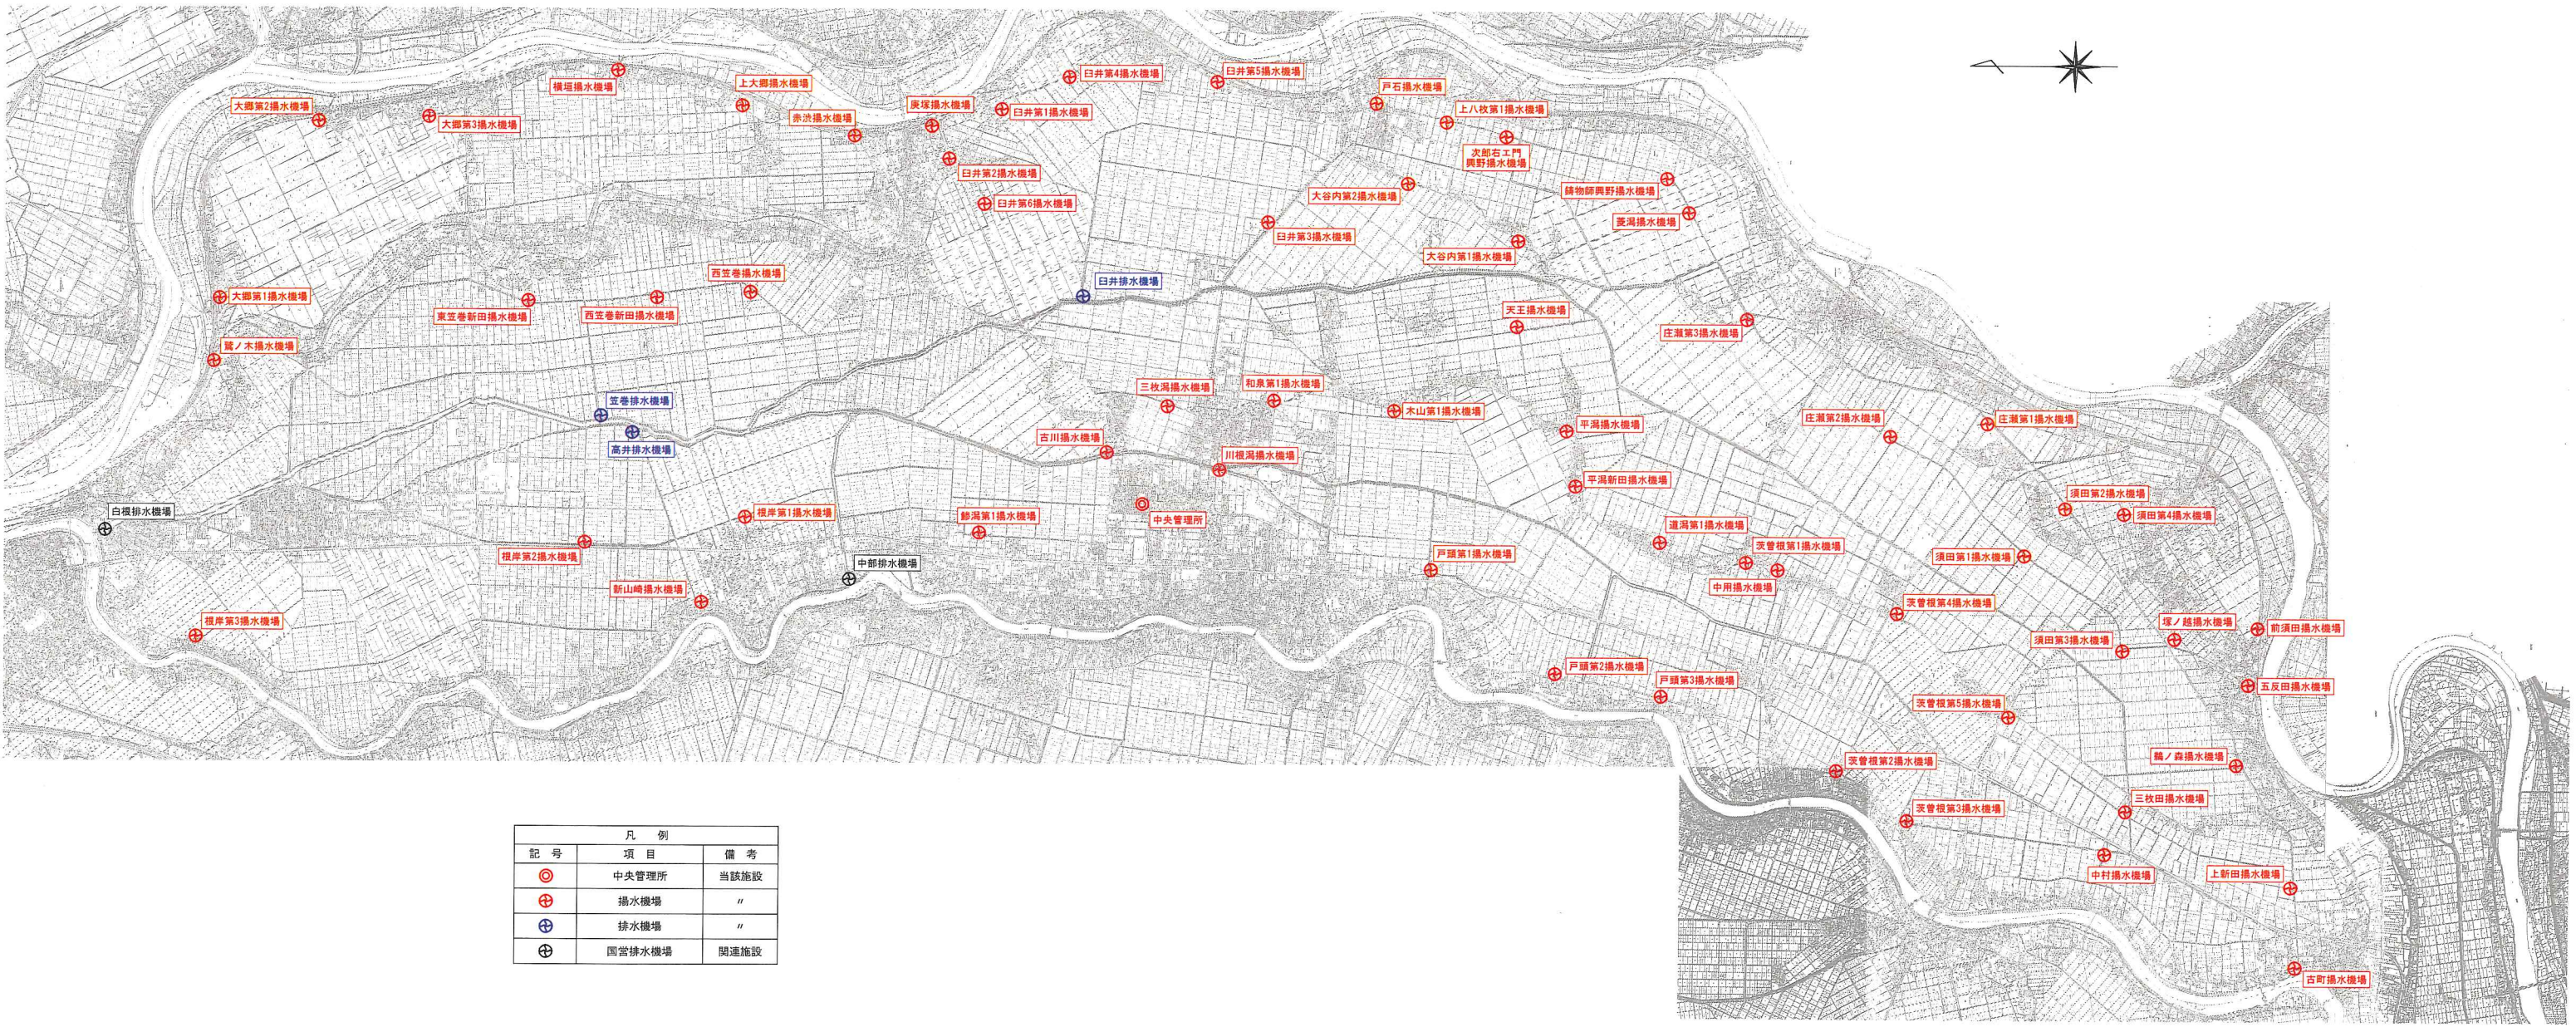

凡 例		
記号	項目	備考
⊙	中央管理所	当該施設
⊕	揚水機場	"
⊖	排水機場	"
⊕	国営排水機場	関連施設