
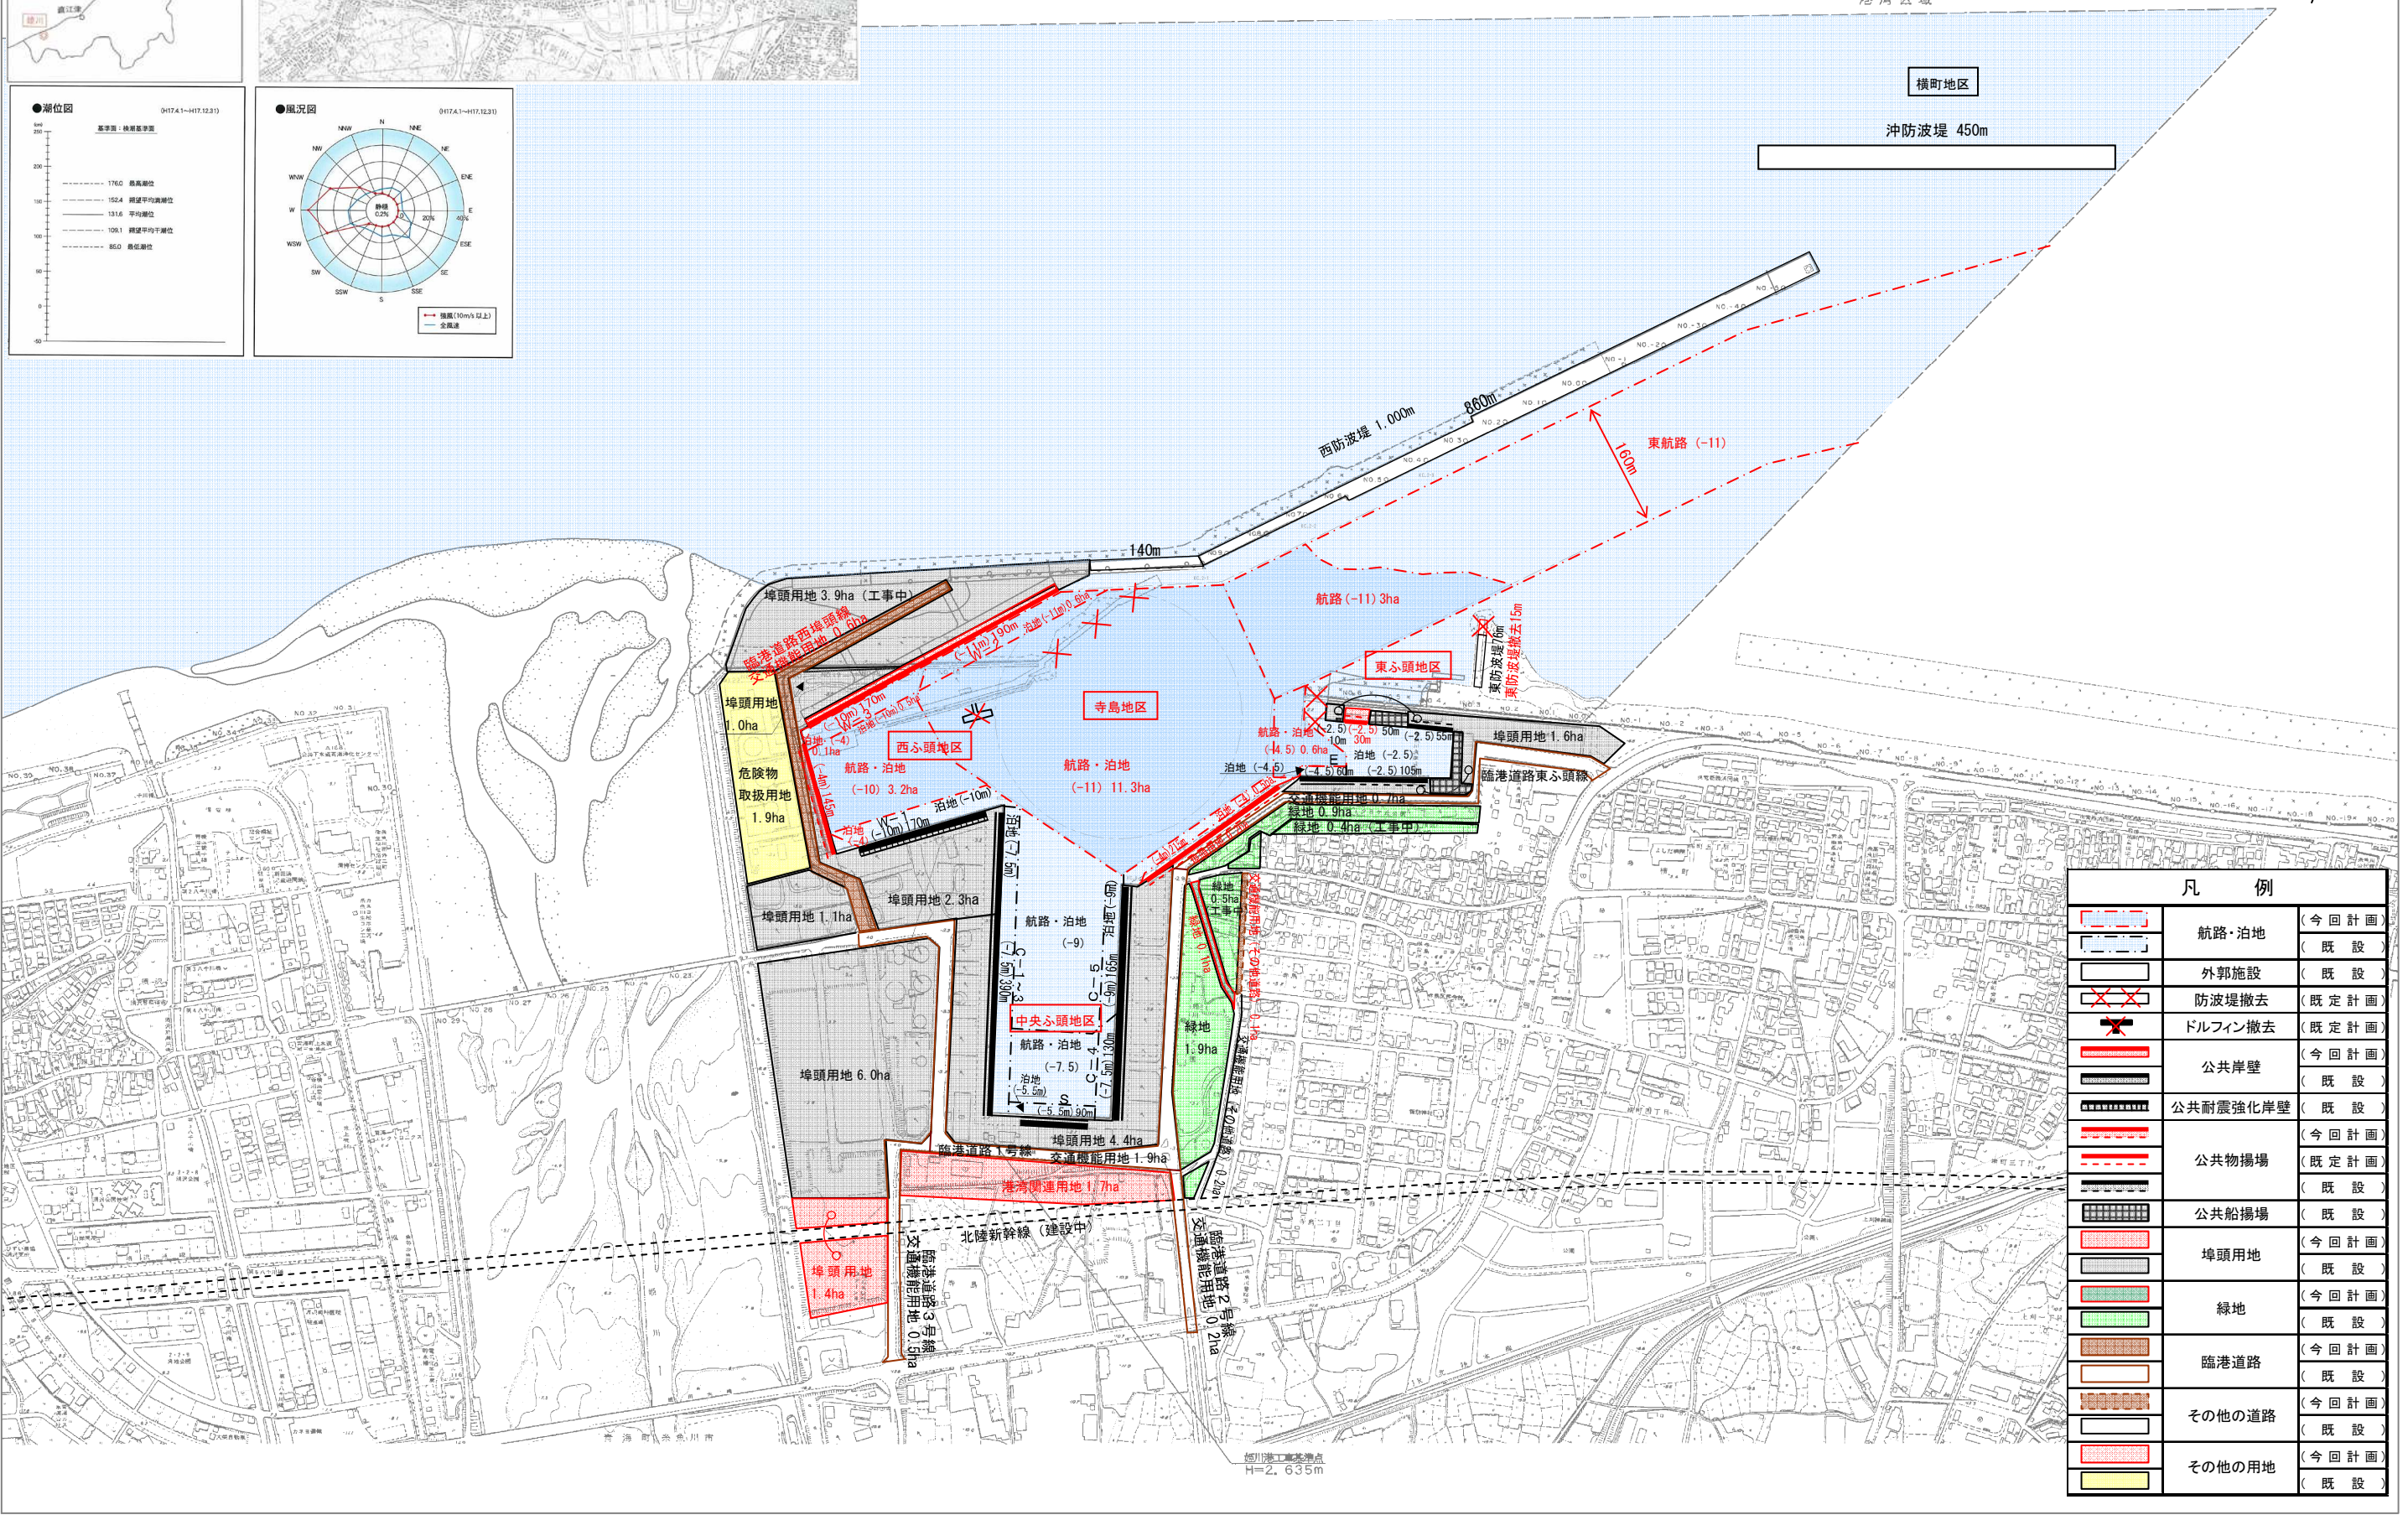
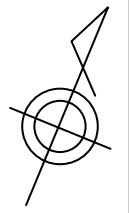
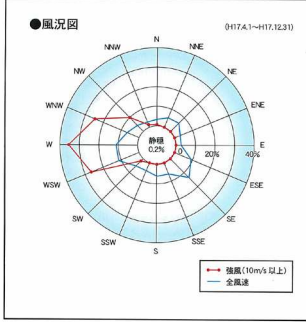


姫川港港湾計画図

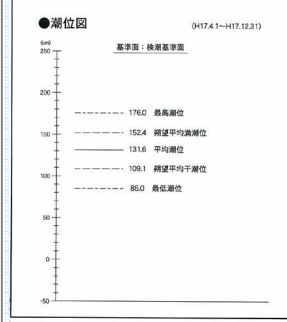

凡 例		
	航路・泊地	(今回計画)
	外郭施設	(既設)
	防波堤撤去	(既定計画)
	ドルフィン撤去	(既定計画)
	公共岸壁	(今回計画)
	公共耐震強化岸壁	(既設)
	公共物揚場	(今回計画)
	公共物揚場	(既設)
	公共船揚場	(既設)
	埠頭用地	(今回計画)
	埠頭用地	(既設)
	緑地	(今回計画)
	緑地	(既設)
	臨港道路	(今回計画)
	臨港道路	(既設)
	その他の道路	(今回計画)
	その他の道路	(既設)
	その他の用地	(今回計画)
	その他の用地	(既設)

姫川港工務所
H=2,635m