



# (国) 352号 中永トンネル油水分離施設

長岡市  
中永

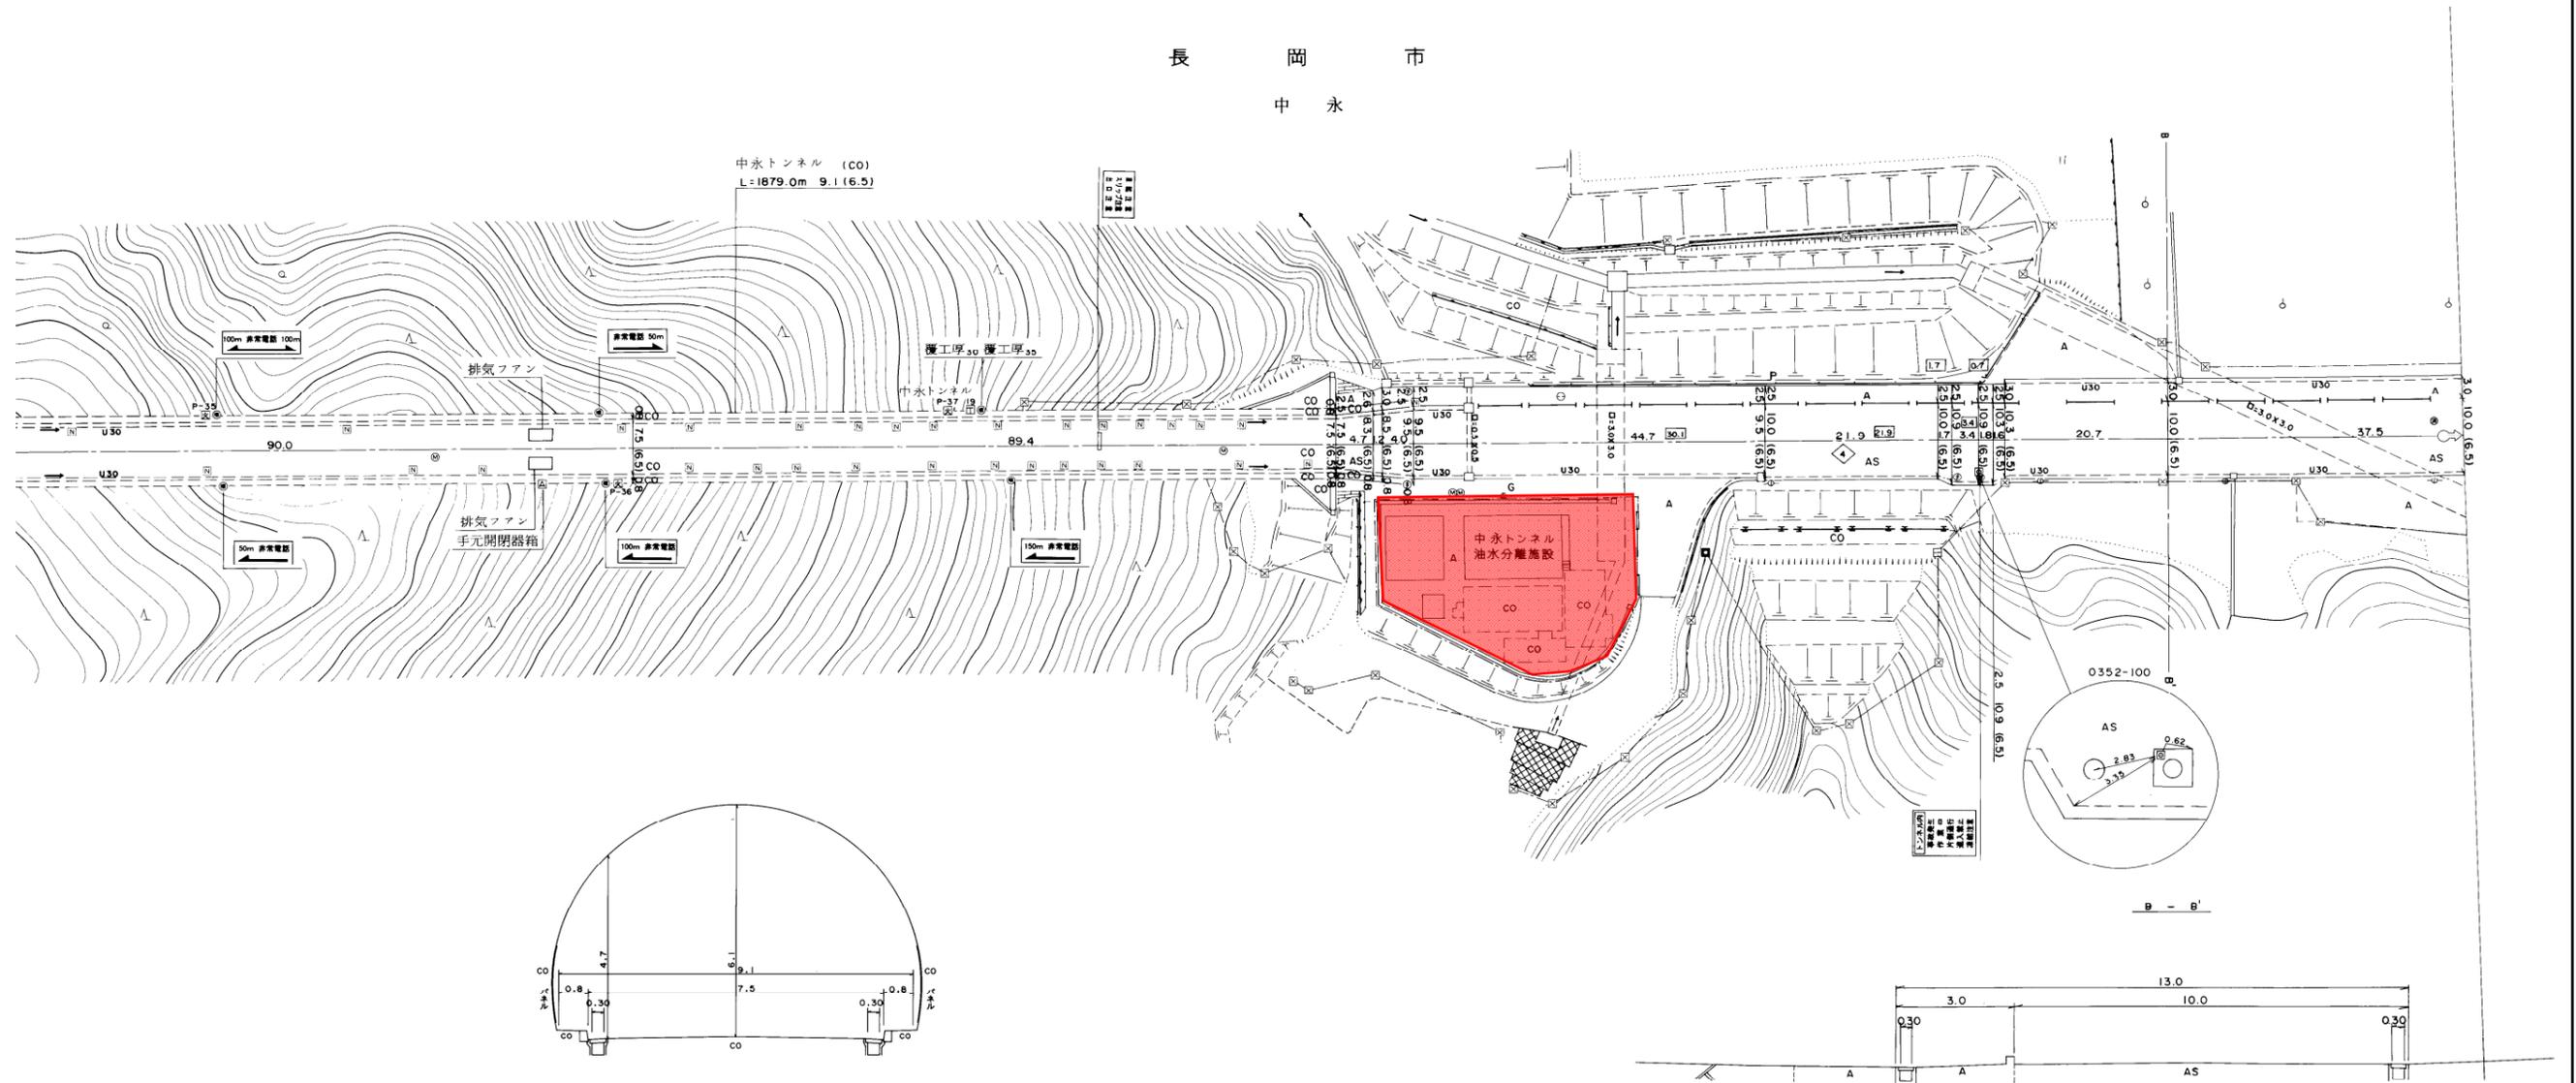



.....	都市計画区域
□	市街化区域
⊗	水防倉庫
⊙	与板維持管理事務所
○	役場・支所
←	流域下水道長岡3号幹線

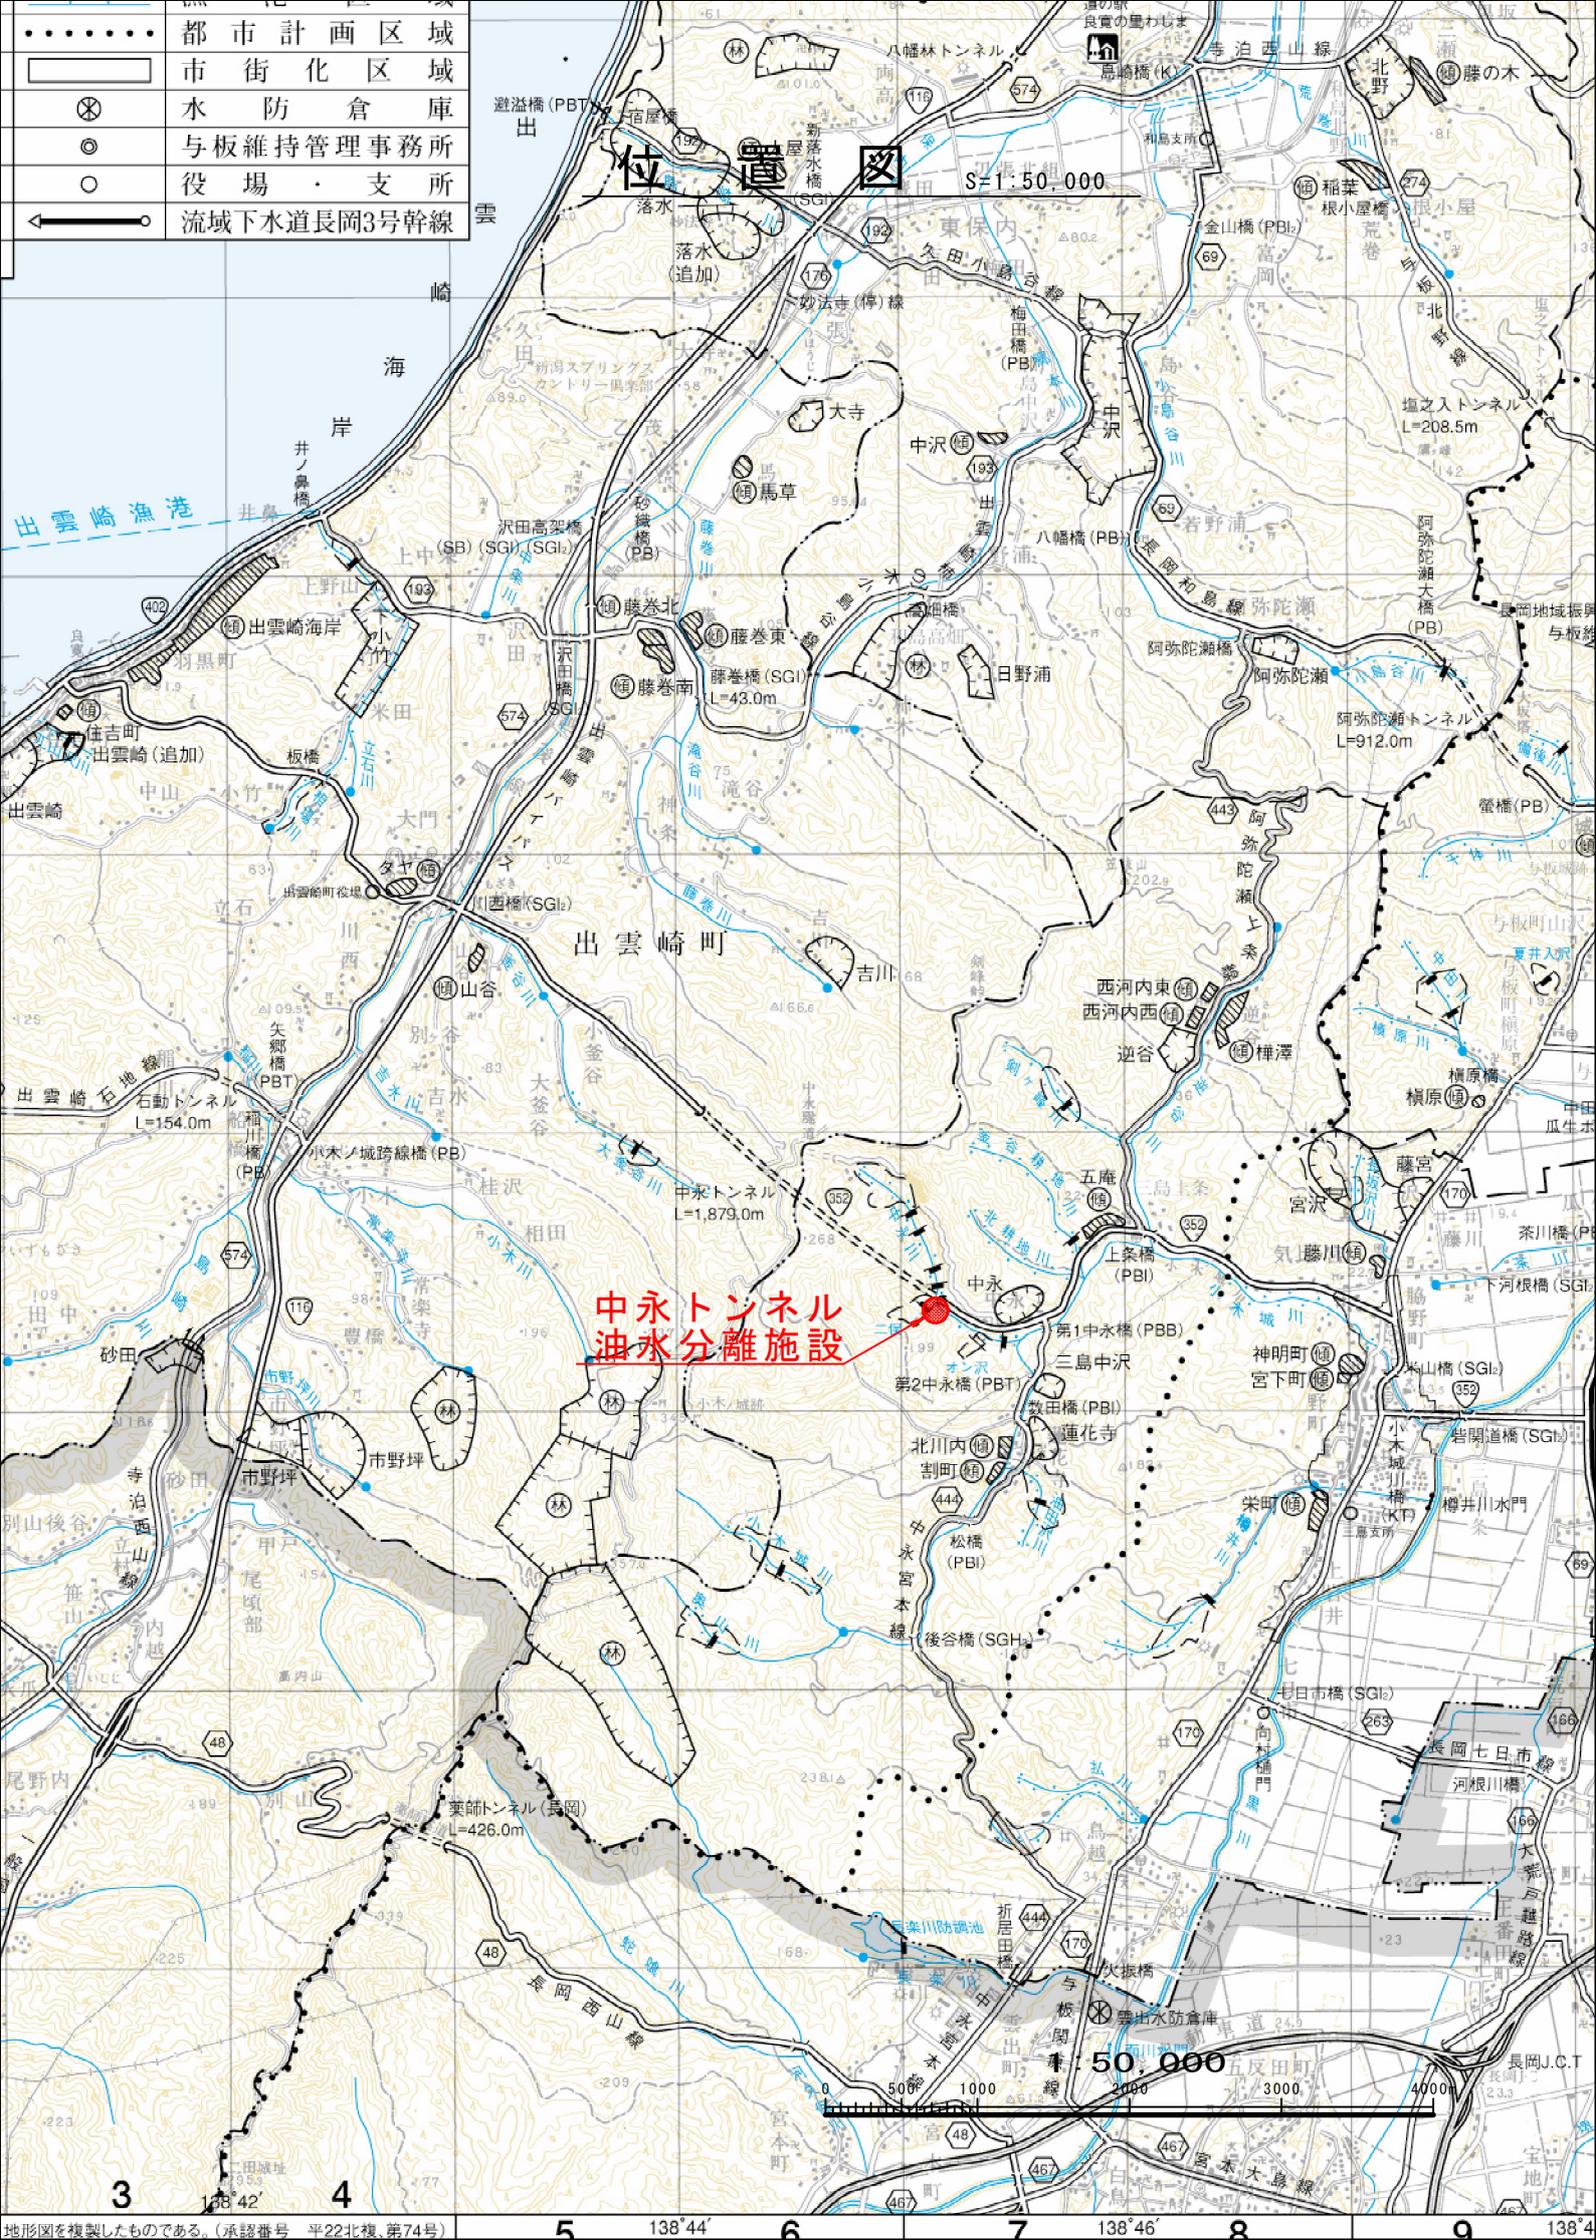

中永トンネル  
油水分離施設