


平 面 図

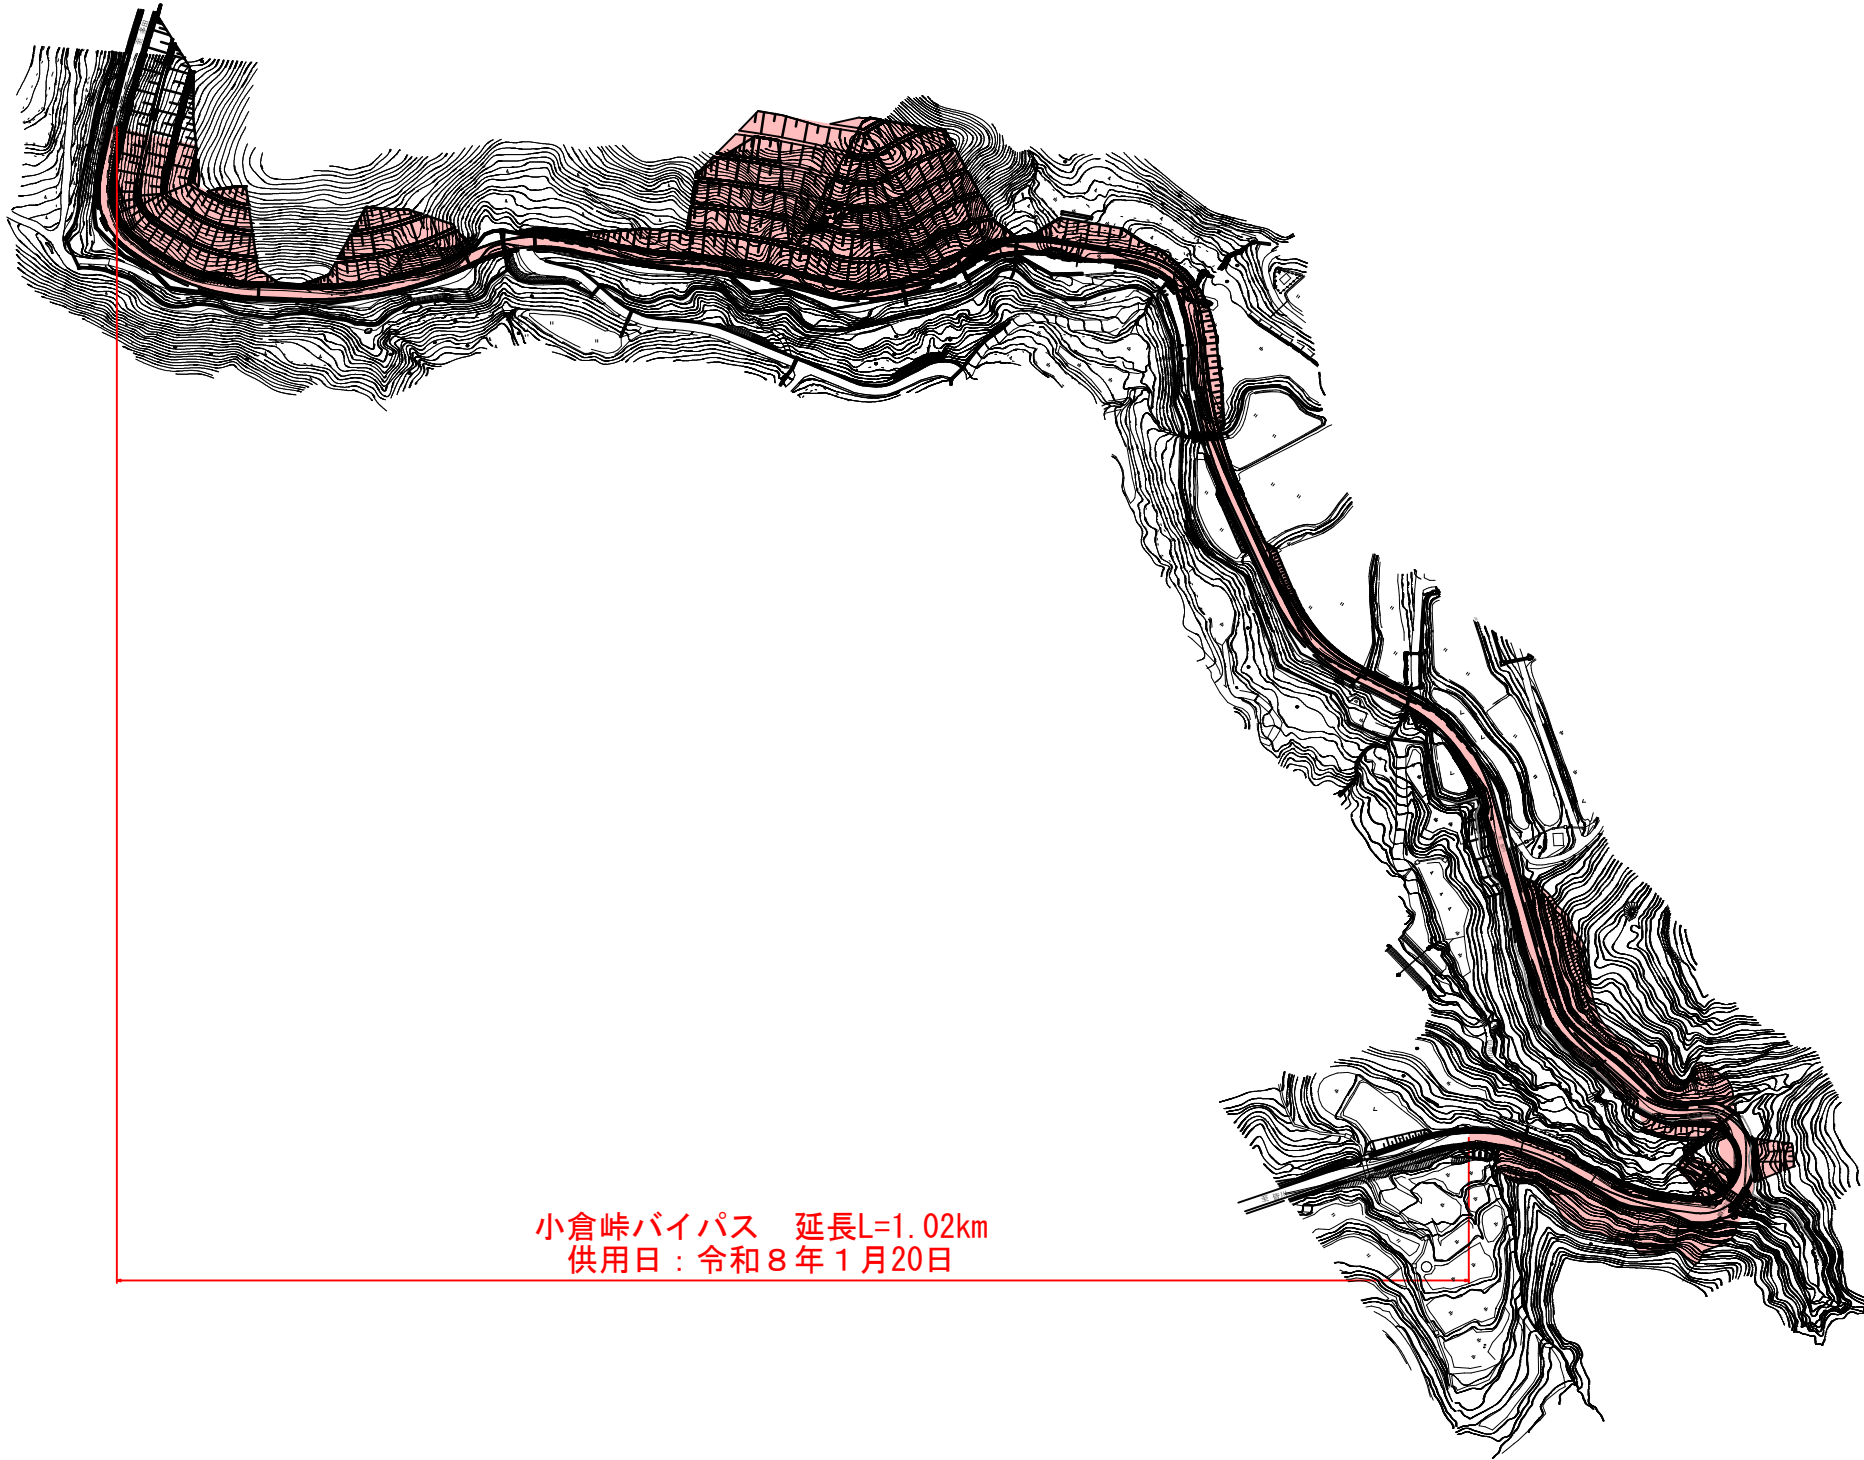

小倉峠バイパス 延長L=1.02km
供用日：令和8年1月20日