

別冊

申込先着順売却
糸魚川警察署旧署長公舎

【建築工事設計等図面】

令和8年度
新潟県

外部 仕上 表

屋 根	FRガラス板①0.4%平葺(アスファルトルーフィング紙、ラワン合板T _I ①12%) 本モザイク板②0.4% 目地 15/10
通し吊子	垂直吊子、骨上カヤンTIL 50×50×6 SOP塗り
断熱材	断熱材(和型、特殊断面)(換気材料、野地板内ウレタン板T _I ①12%) 目地 15/10
防水層	防水シート(和型、特殊断面) 断熱材(和型、特殊断面) 断熱材(和型、特殊断面) 断熱材(和型、特殊断面)
排水口	排水口(和型、特殊断面) 断熱材(和型、特殊断面) 断熱材(和型、特殊断面) 断熱材(和型、特殊断面)
仕上げ	FRガラス板①0.4%平葺(アスファルトルーフィング紙、ラワン合板T _I ①12%) 本モザイク板②0.4% 目地 15/10
軒・庇	軒・庇(和型、特殊断面) 断熱材(和型、特殊断面) 断熱材(和型、特殊断面) 断熱材(和型、特殊断面)
全上	FRガラス板①0.4%平葺(アスファルトルーフィング紙、ラワン合板T _I ①12%) 本モザイク板②0.4% 目地 15/10
構造	構造: 柱間半丸φ105 梁: 柱間半丸φ105
開口部	アルミサッシ、外付型、内付型、両付付
ボーチ	床: FRガラス板①0.4%平葺(アスファルトルーフィング紙、ラワン合板T _I ①12%) 断熱材(和型、特殊断面) 断熱材(和型、特殊断面)
地面	FRガラス板①0.4%平葺(アスファルトルーフィング紙、ラワン合板T _I ①12%) 断熱材(和型、特殊断面) 断熱材(和型、特殊断面)



内部仕上表

	床	巾 木	壁	天 井	
1階					
玄関	モルタル塗り木喰下地 磁器100柄タイル張り	モルタル塗り金鍍仕上	ニューラスボード⑦%下地 ビニルクロス張り	一部 杉板 化粧合板目直し張り(付板)	杉板窓、戸口掛け(樹脂圧)
ホール 廊下	木喰複合床板⑩5%張り(長尺)	木製 H=40	全 上	全 上	
階段	全 上	継ぎ板摺	ニューラスボード⑦%下地 ビニルクロス張り	杉板合板目直張り(付板)	
和室8帖	ワケ三敷(B種)	ワケ三敷止	全 上	全 上	集成材張押付
和室6帖	全 上	全 上	全 上	全 上	全 上
奥の間	Hやき合板張り	継ぎ板摺	全 上	全 上	掛軸掛(1丁)
押入	ラワン合板丁Ⅱ⑨%張り	全 上	集成材張板⑨%張り(押入ボード)	全 左	天袋付
納戸	イングリッド下地 モルタル塗り金鍍仕上	モルタル塗り金鍍仕上	ラワン合板丁Ⅱ⑧%張り	全 上	
台所 食堂	ラワン合板①5%丁-I下地 ビニルクロス①8%張り	木製 H=H5 OS	化粧后黄ボード⑨%張り	化粧后黄ボード張り⑨×45×910	流石台K-4型、一般家庭用排水機 目隠しネット付排水機、台下収納ボックス
勝手口	イングリッド下地 モルタル塗り金鍍仕上	モルタル塗り金鍍仕上	全 上	全 上	台下排水孔 鋼鉄製 300×100
脱衣室 洗面室	ラワン合板①5%丁-I下地 ビニルクロス①8%張り	木製 H=60 OS	ラワン合板丁-I⑤%下地 ビニルクロス張り	全 上	
浴室	モルタル塗り木喰下地 全面モザイクタイル張り		木喰複合床板⑩5%張り(長尺) ※磁器貼付タイル張り	1バズリ丁張り	バスライナー(シャワー付) 防錆耐薬品 ステンレス浴槽(180以上)79付
便所	ラワン合板①5%丁-I下地 ビニルクロス①8%張り	木製 H=60 OS	ラワン合板丁-I⑥%下地 ビニルクロス張り	化粧后黄ボード張り⑨×45×910	
階段	踏板③0% L.C	側板 L.C	プリント合板⑤%張り	全 上	
2階					
和室8帖	ワケ三敷(A種)	ワケ三敷止	ニューラスボード⑦%下地 ビニルクロス張り	杉板合板目直張り(付板)	集成材張押付
押入	ラワン合板丁Ⅱ⑨%張り	継ぎ板摺	押入ボード⑨%	ラワン合板丁Ⅱ②5張り	天袋付
廊下	木喰複合床板⑩5%張り(長尺)	木製 H=40	ニューラスボード⑦%下地 ビニルクロス張り	杉板合板目直張り(付板)	

特記仕様書

1 一般事項	(554) 下記事項に記入なきものは、新建築建築工務共済任催書及び 建設大臣官房官舎建築部制定建築工事共通仕様書(昭和56年改定版) による。
2 土 工 事	土工は監督員の指示により場内処理とする。
3 コンクリート工事	基礎及び土内は、工階建は鉄筋コンクリート135kg/m ³ とし、平屋建は 密筋コンクリート135kg/m ³ とする。
4 木 工 事	構造材(和型材等)は北洋材(つ材、合板、米杣材)等とする。 又凡木等は乾燥とする。 土台は防腐処理乾成品とする。 造作材は北洋材(つ材、米つ材、米材、米板、合板)上小節造とする。 又サシ材、糊板、障子、出窓、側板は両方材とし所定加工をしたものを 使用する事。 和室の畳材は集成材とする。
5 建築工事	住宅用アルミサッシ付付窓(一部内付窓)を開口戸外サッシに他は別記とする。 トナリは三層、日乾、日乾、又は同等品以上とする。 表裏工、裏下
6 電気工事	和室電線、開口戸挿入を除く電線の凡木材、糊板、糊板は、OSを要とする。 上り板の糊板はLCを要とする。
7 内装工事	天井は白壁と石膏処理を施したものとす。
8 雑 工 事	暖台、KJ-A型、 一般用暖房用暖台(スチール工機) 床下収納ボックス(FRP製 600×600、工費) スチール製箱 (285以上) 799 バランズ(シャワー付) BL製品 (積雪地域は凍結防止用) 付帯工費 下駄箱 巾1200、高さ650、奥行400以内、中極品、以上一般市販品とする。 (積雪地域はフロアボックス使用は、フロアボックス収納庫設置) 高圧ホースに付いた塗料スレート(塗り材料)等とする。 ※ 外壁がディングボード塗料板(スチール調) ⑩10 ヲ 上小節株式会社(第1項)


注册名 署長 次長 補佐 新築
 昭和 56 年 4 月 1 日
 画面名称 内海 佐上 表
 特記 山 蔵 書 外部 佐上 表
 新築 佐上 表
 新築 佐上 表

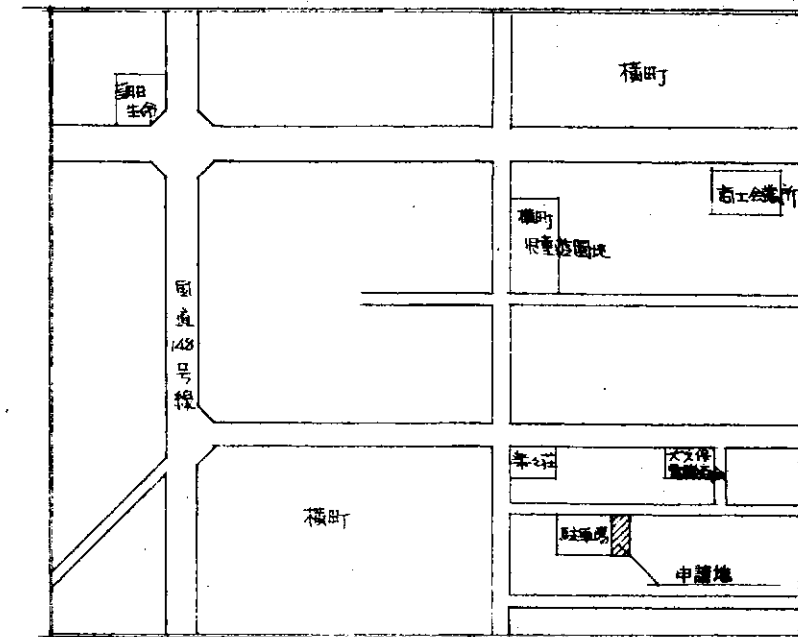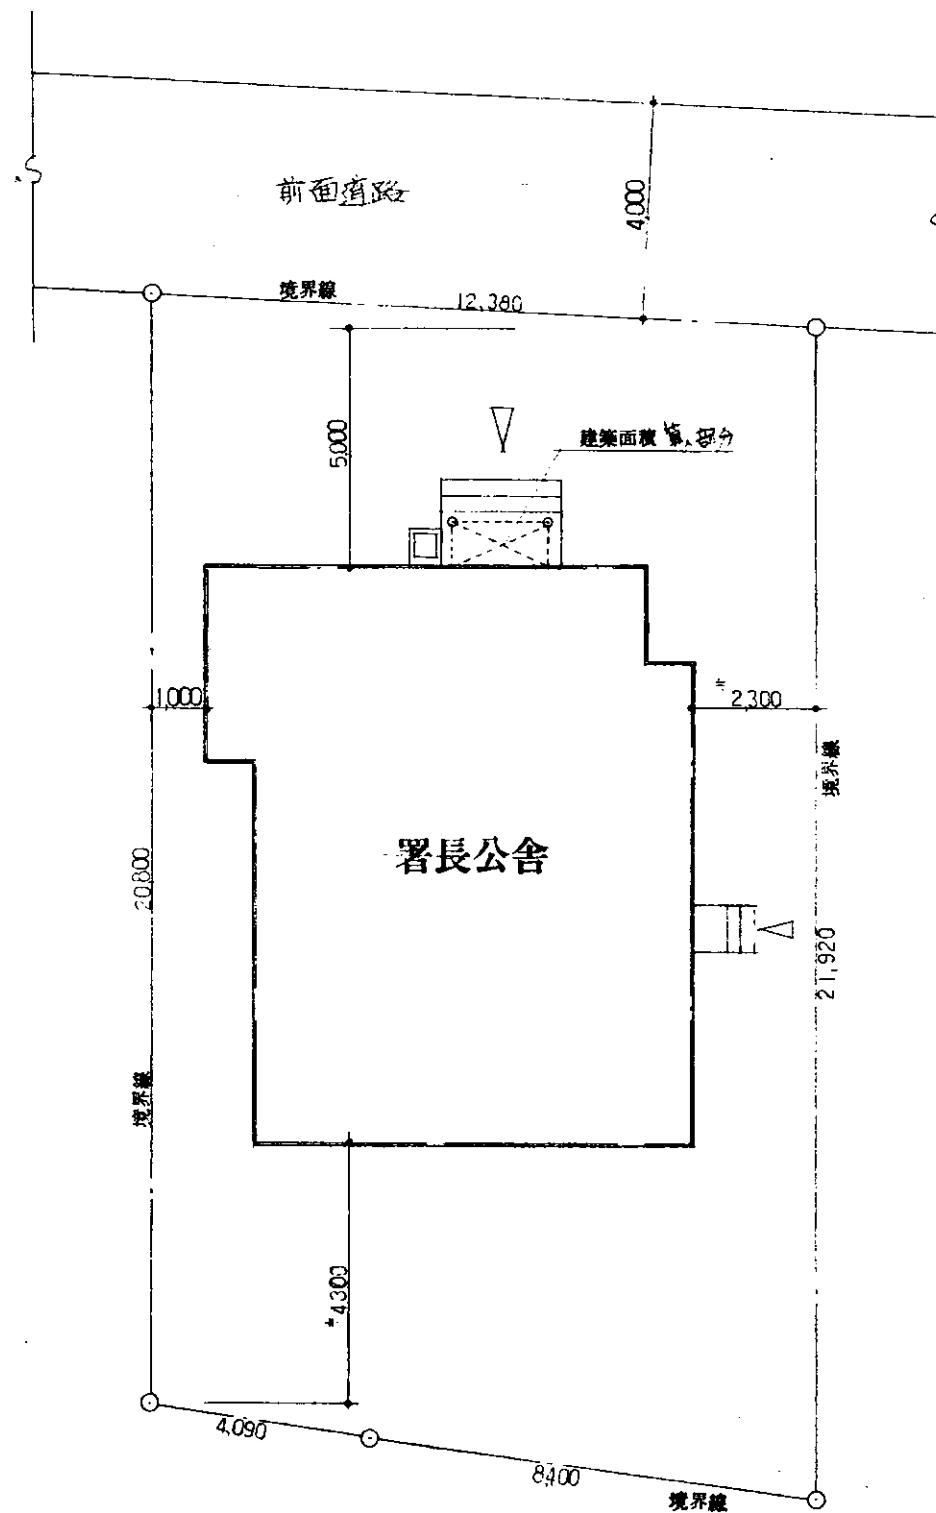


敷地面積	264.54 M ²
建築面積	89.10 M ²
床面積	90.72 M ²

工事名 <u>糸魚川署署長宿舍新築</u>		工事設計図	
昭和 <u>26</u> 年度	枚 <u>2</u> 号	SCA-E	1:100
図面名称		案 内 図	
<u>配 置 図</u>		<u>面 積 表</u>	


新潟県警察本部
警務部会計課

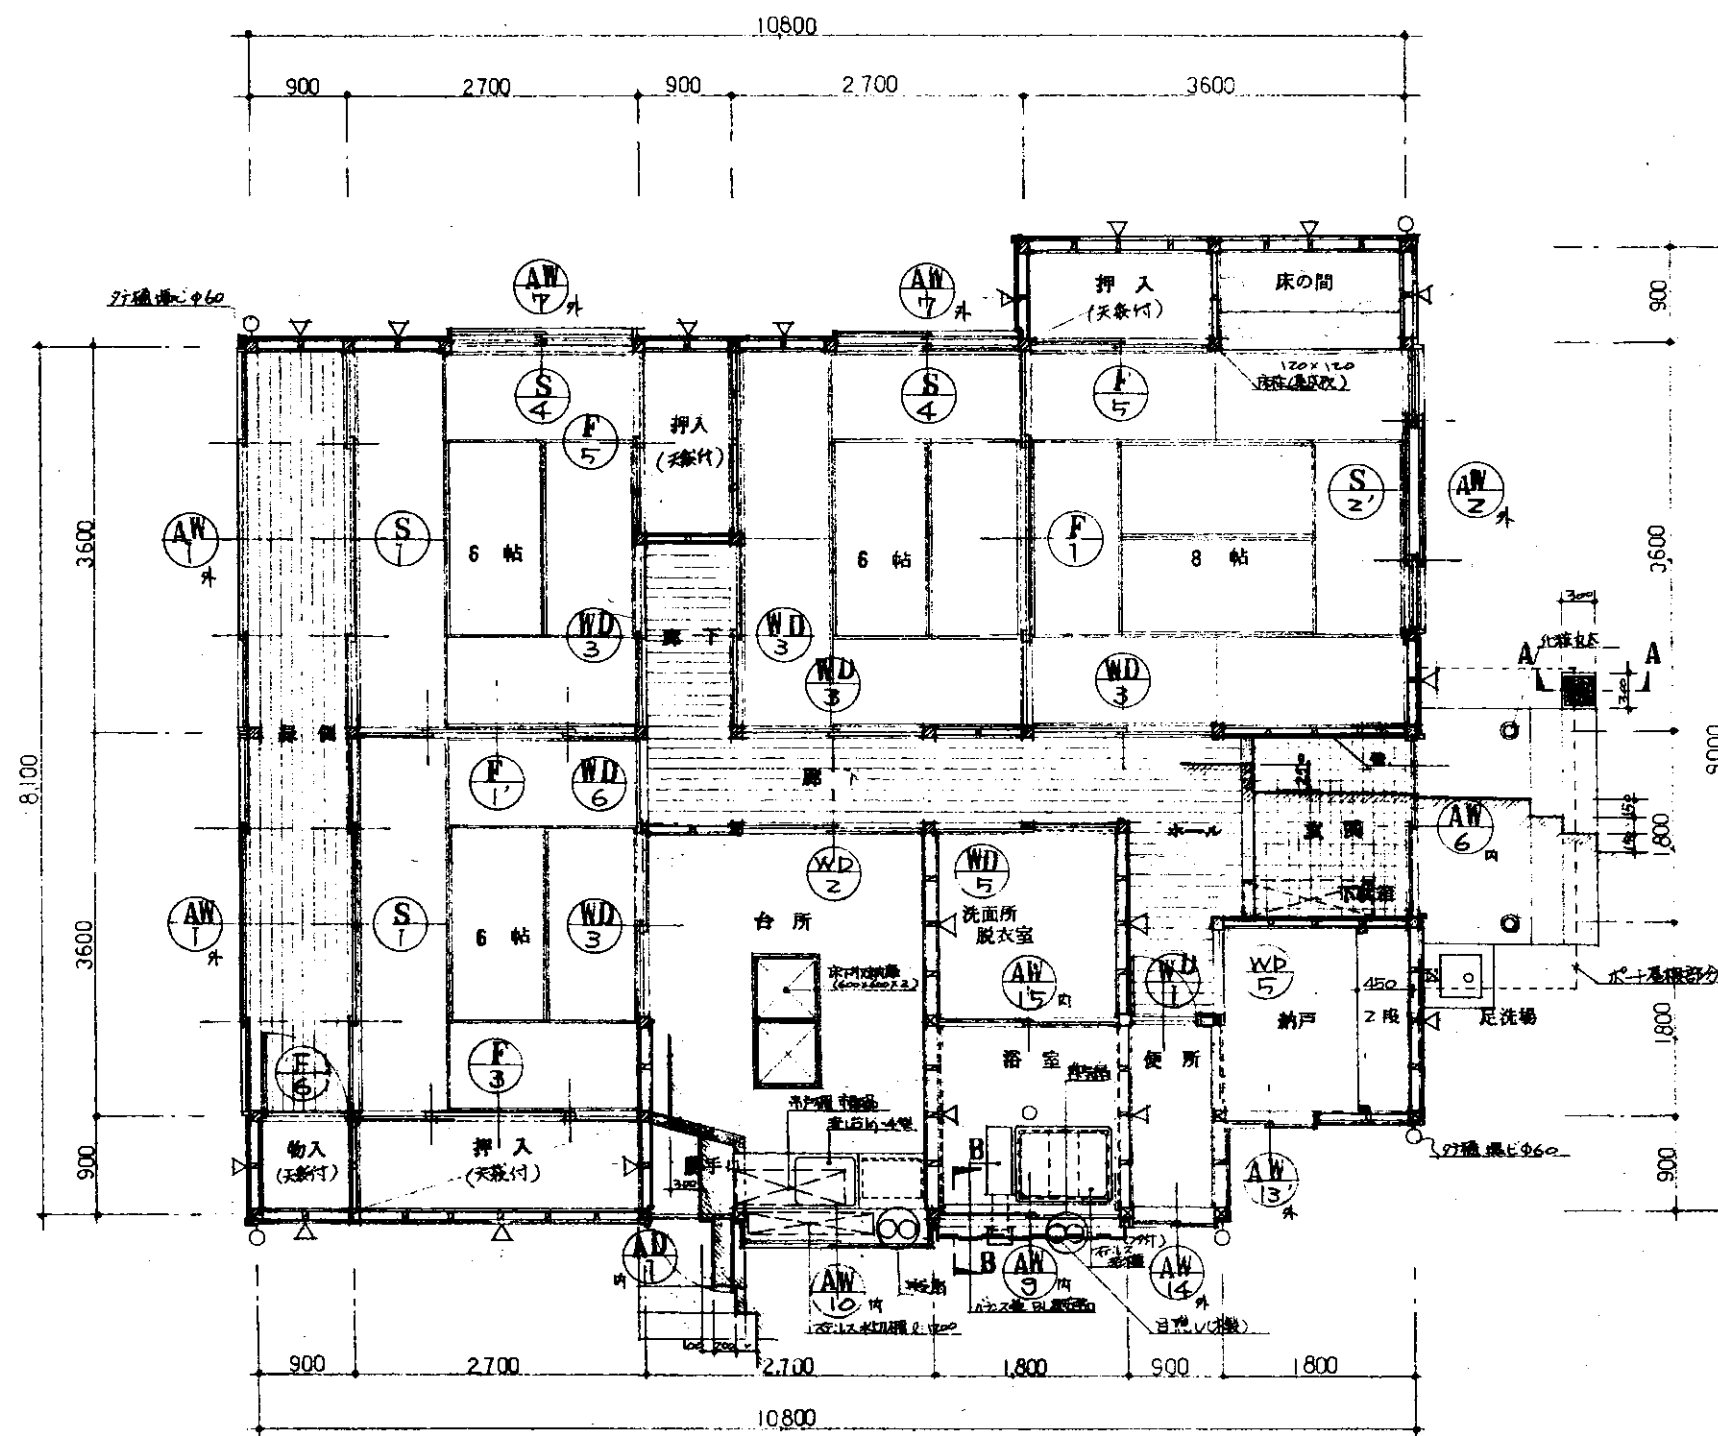

※ △は筋交い表示 105×105/2

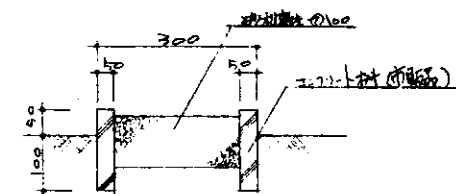


A-A断面詳細図 1:10

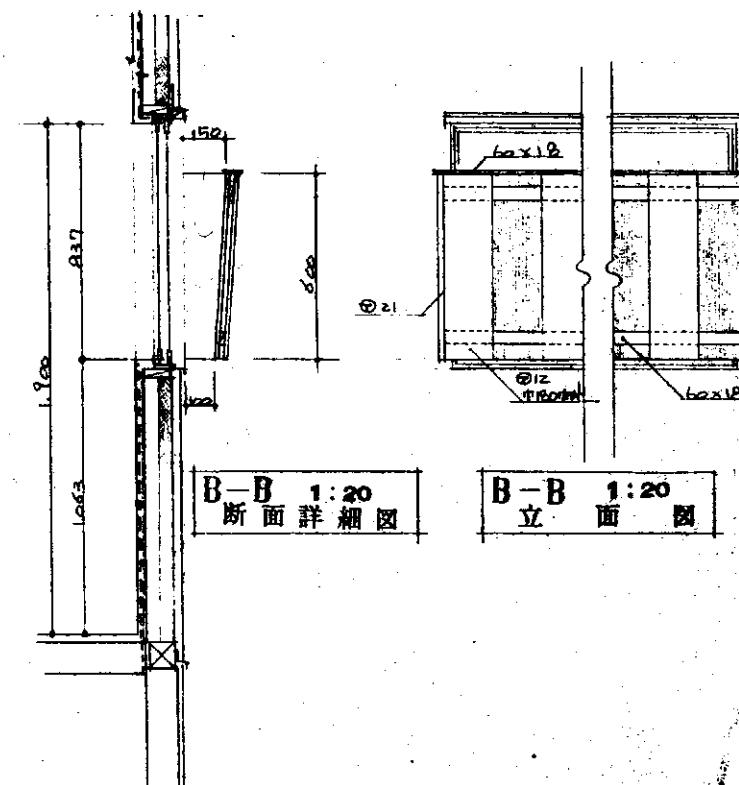

B-B 1:20
断面詳細図

B-B 1:20
立面図

工事名	新築 署長官舎	工事設計図
昭和56年度	第3号	SCA-E 1:50
図面名称	1階平面図	
新築東管本部		
警務部会計課		

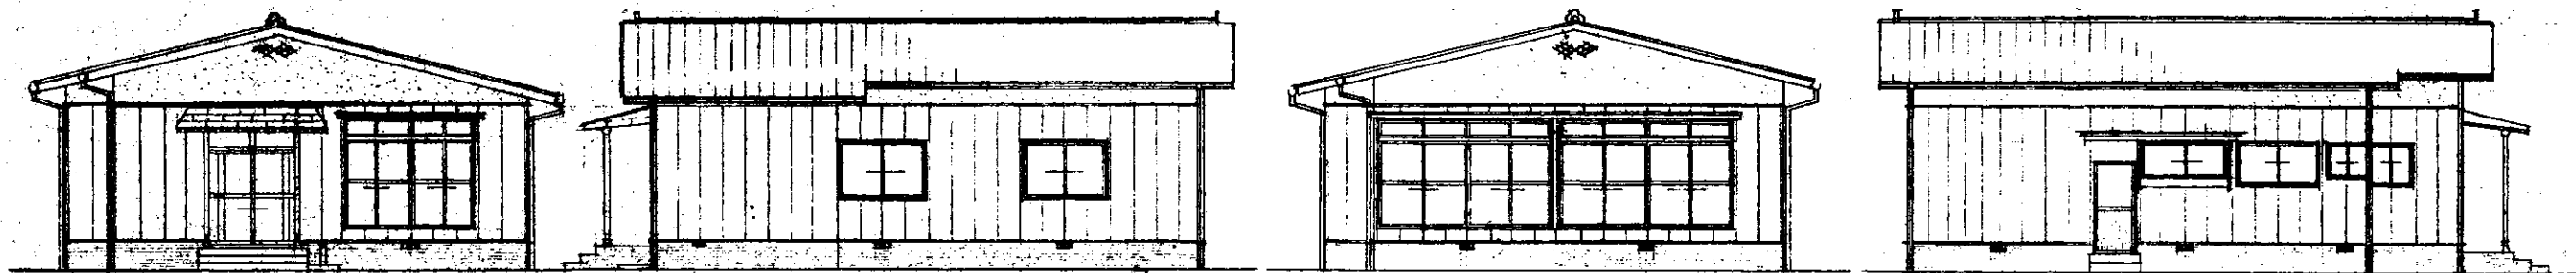


北立面图 1:100


西立面图 1:100

南立面图 1:100


東立面图 1:100

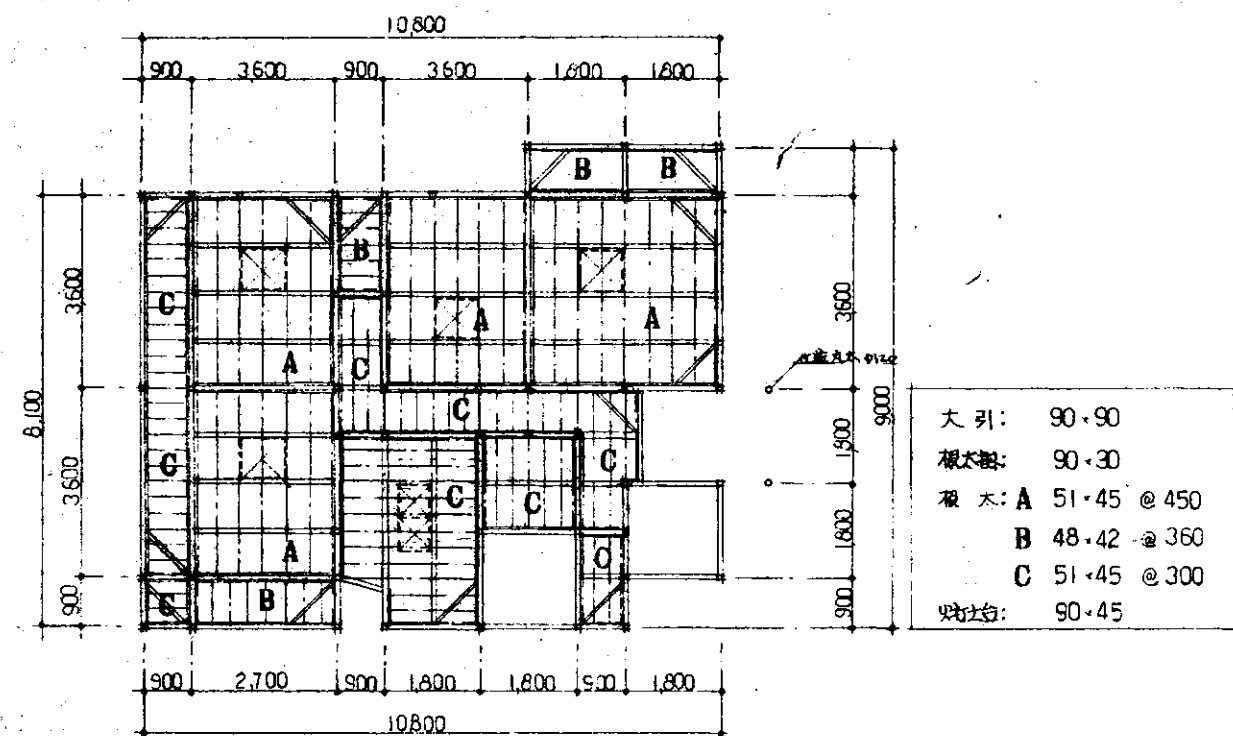


床伏图 1:100

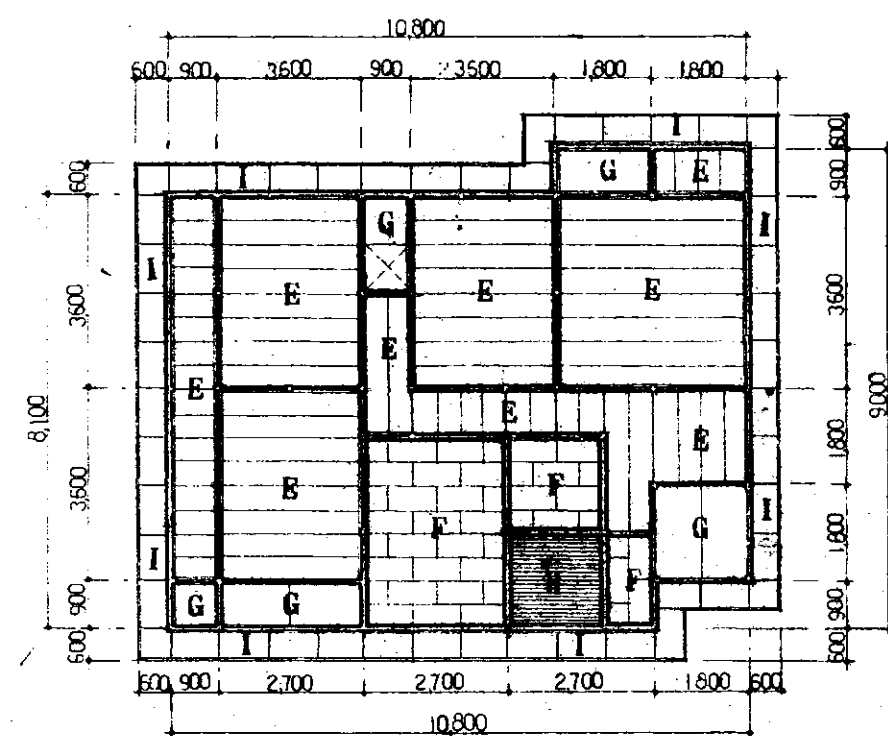


天井伏图 1:100

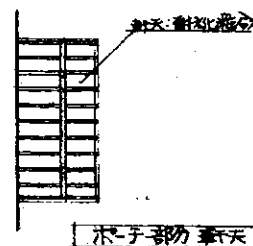

- E : 杉板合板目直し張り(付板)
- F : 化粧石コウボード張り@9x45x900
- G : ラワン合板T-II @6張り
- H : バスリアン張り
- I : パネルセメント板@6張り

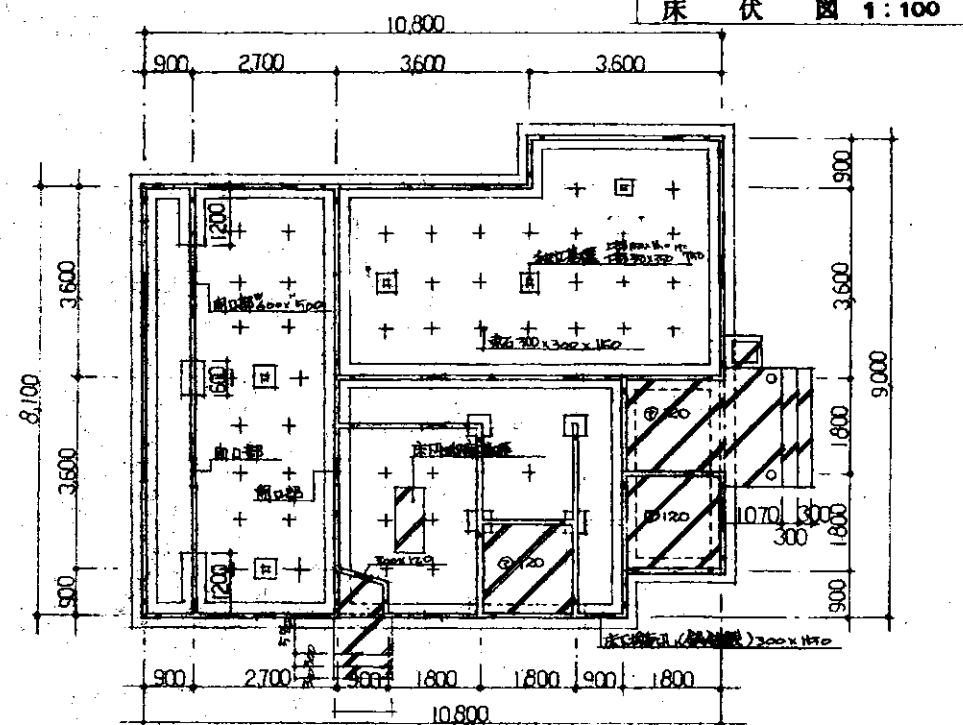

基礎伏图 1:100

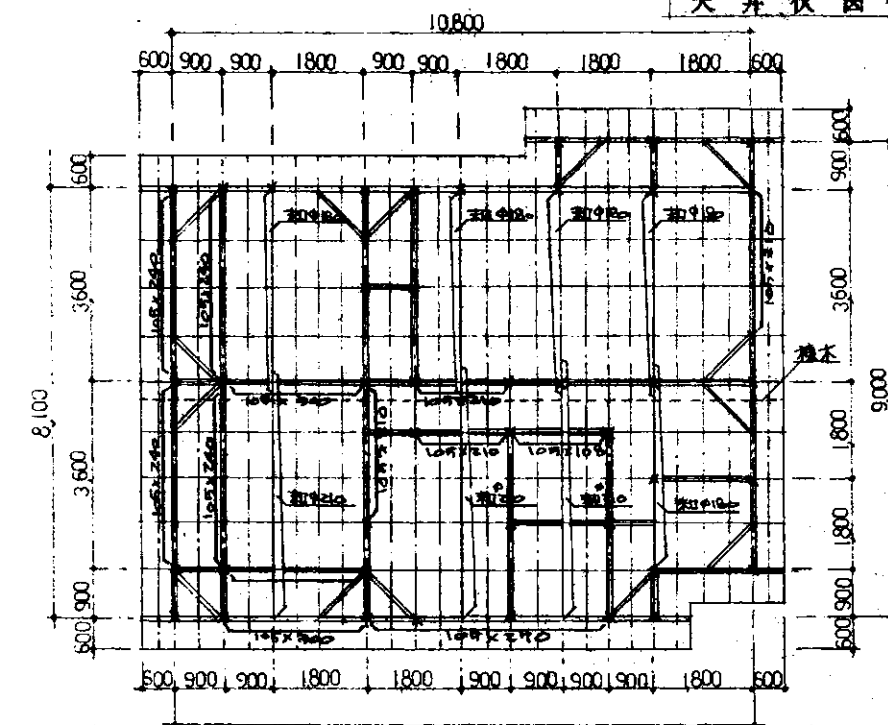


















小屋伏图 1:100

- 根太: 105 x 36 @ 450
- 根木: 90 x 90
- 丸木: 60 x 45 @ 450
- 母屋: 90 x 90 @ 900
- 火打梁: 90 x 90

※特記以外の部材は、135x105とする

工事名	新川署 署長官舎 新築	工事設計図
昭和56年度	図号	SCA-E 1:100
図面名称	立面图	
	床伏图	
	基礎伏图	
	天井伏图	
	小屋伏图	
新築建築本図		
資料部会計課		

建具表 1:50

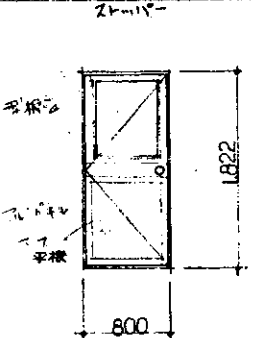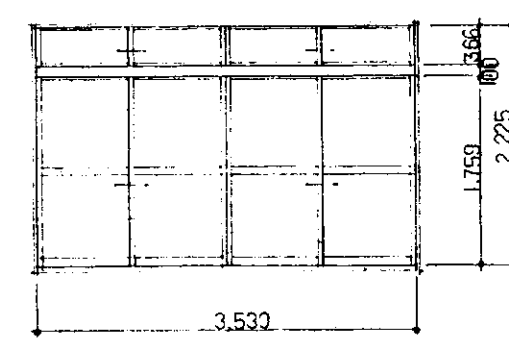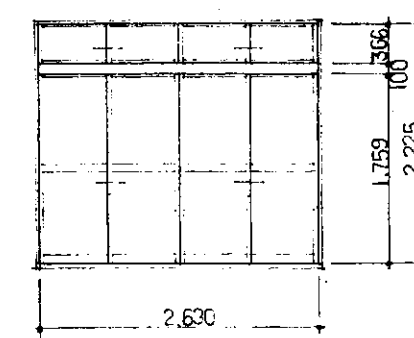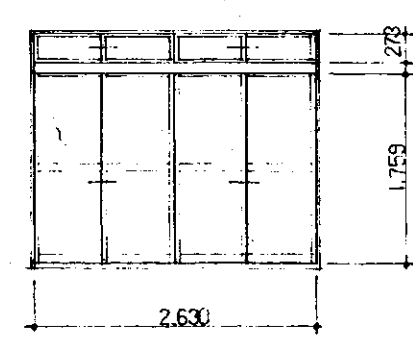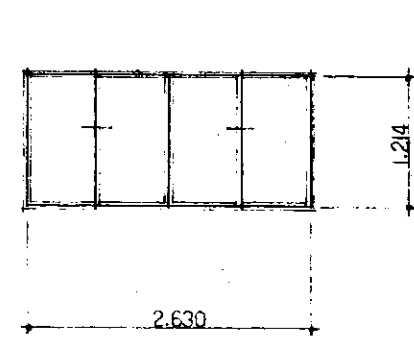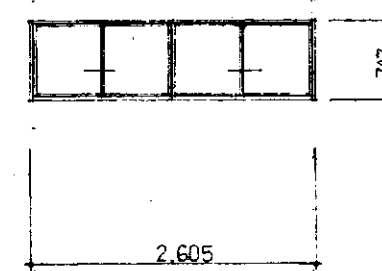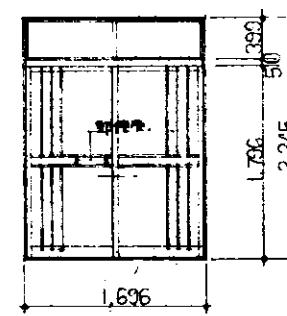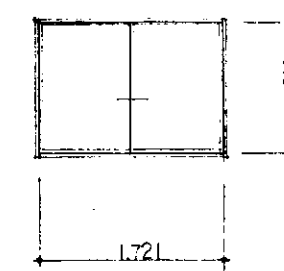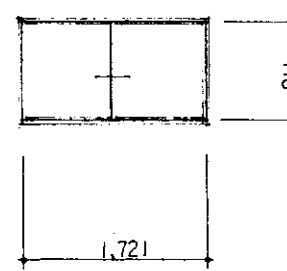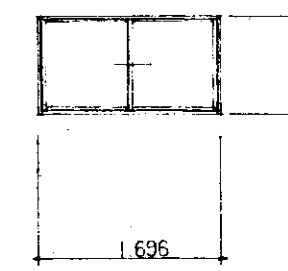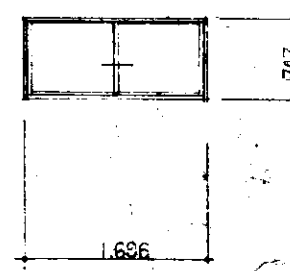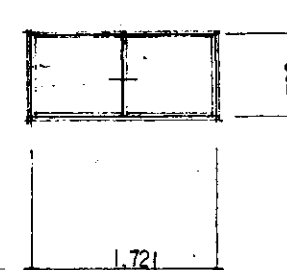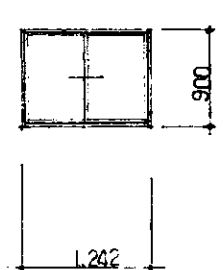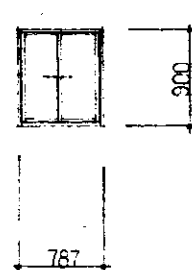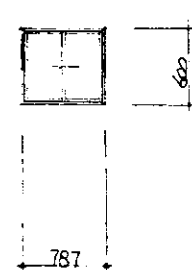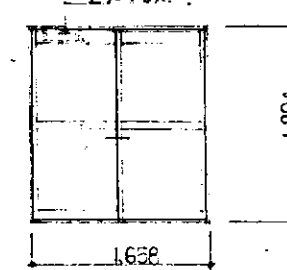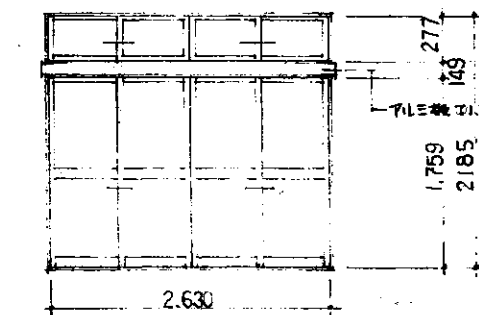符号	AD-1 1'	AW-1	AW-2	AW-3	AW-4		
名称	内開きアルミサッシ付	4枚引違いアルミサッシ(網戸付)	同左	同左	4枚引違いアルミサッシ(網戸付)		
仕上	シルバー	シルバー	同左	同左	同左		
ガラス	上部型板④A、下部型板④B	トーマ③、下部型板④	同左	同左	同左		
金物	ステンレス、サッシ用金物(網戸付)	附属金物一式	同左	同左	同左		
要図							
符号	AW-5	AW-6	AW-7	AW-8 8'	AW-9 9'	AW-10	
名称	4枚引違いアルミサッシ(網戸付)	引違い五層戸(網戸付)	引違いアルミサッシ(網戸付)	同左	同左	同左	
仕上	シルバー	カラー	シルバー	同左	同左	同左	
ガラス	型板④	同左	トーマ③	AW-8 トーマ③、AW-8' 型板④	AW-9 トーマ③、AW-9' 型板④	型板④	
金物	附属金物一式	同左	同左	同左	木切、附属金物一式	附属金物一式	
要図							
符号	AW-11	AW-12 12'	AW-12 12'	AW-13 13'	AW-14	AW-15	AW-16
名称	引違いアルミサッシ(網戸付)	同左	同左	同左	同左	引違い五層戸(エアース付)	4枚引違いアルミサッシ(網戸付)
仕上	シルバー	同左	同左	同左	同左	同左	シルバー
ガラス	トーマ③	AW-12 トーマ③、AW-12' 型板④	AW-13 トーマ③、AW-13' 型板④	型板④	同左	同左	トーマ③ 下部型板④
金物	附属金物一式	木切、附属金物一式	同左	同左	同左	附属金物一式	銀目アルミ板、エアース付、附属金物一式
要図							

1. 住居用アルミサッシのメーカーは、三協、YKK、日軽、日鉄、
ニスは同等品とする。
2. 断面寸法は、日軽住居用サッシの場合とする。
3. ガラスについて、平面図記載箇所は、特記に依る。

工事名 〇〇〇〇〇〇〇〇 〇〇〇〇〇〇〇〇 〇〇〇〇〇〇〇〇 〇〇〇〇〇〇〇〇
 図面名称 〇〇〇〇〇〇〇〇 〇〇〇〇〇〇〇〇 〇〇〇〇〇〇〇〇 〇〇〇〇〇〇〇〇
 図面番号 〇〇〇〇〇〇〇〇 〇〇〇〇〇〇〇〇 〇〇〇〇〇〇〇〇 〇〇〇〇〇〇〇〇
 図面名称 〇〇〇〇〇〇〇〇 〇〇〇〇〇〇〇〇 〇〇〇〇〇〇〇〇 〇〇〇〇〇〇〇〇
 図面番号 〇〇〇〇〇〇〇〇 〇〇〇〇〇〇〇〇 〇〇〇〇〇〇〇〇 〇〇〇〇〇〇〇〇

建具表 1:50

符号	WD-1	WD-2	WD-3 3'	WD-4 4'	WD-5 5'	WD-6	WD-7	WD-8
名称	片開きフラッシュドY(通気)	引違いガラス障子	引違いフスマ戸 (WD-3'は通気)	片開きフラッシュド	片開きフラッシュド	片開きフスマ戸	片開きフラッシュド	片開きフラッシュド
仕上	プリント合板の4	同左	片面ビニルガラス板張り 片面新島の子	片面ビニルガラス板張り 片面新島の子	同左	片面ビニルガラス板張り 片面新島の子	プリント合板の4	片面プリント合板の4
ガラス	型板の4	同左	—	型板の4	—	—	—	—
金物	ステンレス丁金 内側係金鎖(ラング式) (94-04) 取付材(新島)	ステンレスフタシ引子 4. 吸音戸車 φ36	アラス4.7角型引子 2. 取付スベリ	ステンレスフタシ引子 2. (WD-4'860)	WD-5 システムプリント合板 取付スベリ WD-5 吸音戸車 φ36	ステンレスフタシ引子 4. アラス4.7角型引子 2. 取付スベリ	ステンレスフタシ引子 2. 吸音戸車 φ36	ステンレス丁金 ツリンター錠
図面								
単位	(40)	(30)	(30)	(30)	(30)	(30)	(30)	(30)

符号	F-1	F-2	F-3	F-4 4'	F-5
名称	4枚引違いフスマ戸	4枚引違いフスマ戸	同左	引違いフスマ戸 (F-4'は通気)	引違いフスマ戸
仕上	新島の子	片面新島の子 片面プリント合板張り	同左	新島の子	片面新島の子 片面プリント合板張り
ガラス	—	—	—	—	—
金物	アラス4.7角型引子 8. 取付スベリ	アラス4.7角型引子 8. 取付スベリ	同左	アラス4.7角型引子 4. 取付スベリ	同左
図面					
単位	(30)	(30)	(30)	(30)	(30)

符号	F-8 8'	F-7	WD-9	WD-10
名称	片開きフスマ戸	同左	片面フラッシュド	片開きガラス障子
仕上	片面新島の子 片面プリント合板張り	同左	片面プリント合板の4% T-1	—
ガラス	—	—	—	型板の4%
金物	ステンレスフタシ引子 2枚 取付スベリ (94-04) F-8' (30) (580)	同左	丁金(新島) 引掛金	吸音戸車 φ36
図面				
単位	(30)	(30)	(30)	(30)

工事名 豊後次長宿舎 新築 工事設計図
 作成 2年度 設計 豊後次長宿舎 設計 1:50
 図面名称 建具表
 製図 豊後次長宿舎 設計
 承認 豊後次長宿舎 設計

建具表 1:50								
符 号	S-1	S-2 2'	S-3	S-4	S-5			
名 称	4枚引違い障子戸	同 元	4枚引違い障子窓	引違い障子窓	同 元			
仕 上	障子紙	同 元	同 元	同 元	同 元			
ガラス	—	—	—	—	—			
金 具	—	—	—	—	—			
要 図								
符 号	S-6							
名 称	引違い障子戸							
仕 上	障子紙							
ガラス	—							
金 具	—							
要 図								
符 号								
名 称								
仕 上								
ガラス								
金 具								
要 図								

工 事 名

設計 次長 橋本 昭一 工事設計図

昭和 28 年度 第 1 号 SCA-E 1:50




図面名称

障子 具 表

新築 水廻り 改修工事

設計者 橋本 昭一


工事名	環境 次長宿舍 改修工事
図面番号	SCA-E 1:50
図面名称	障子 具 表
新調数量	
備考	

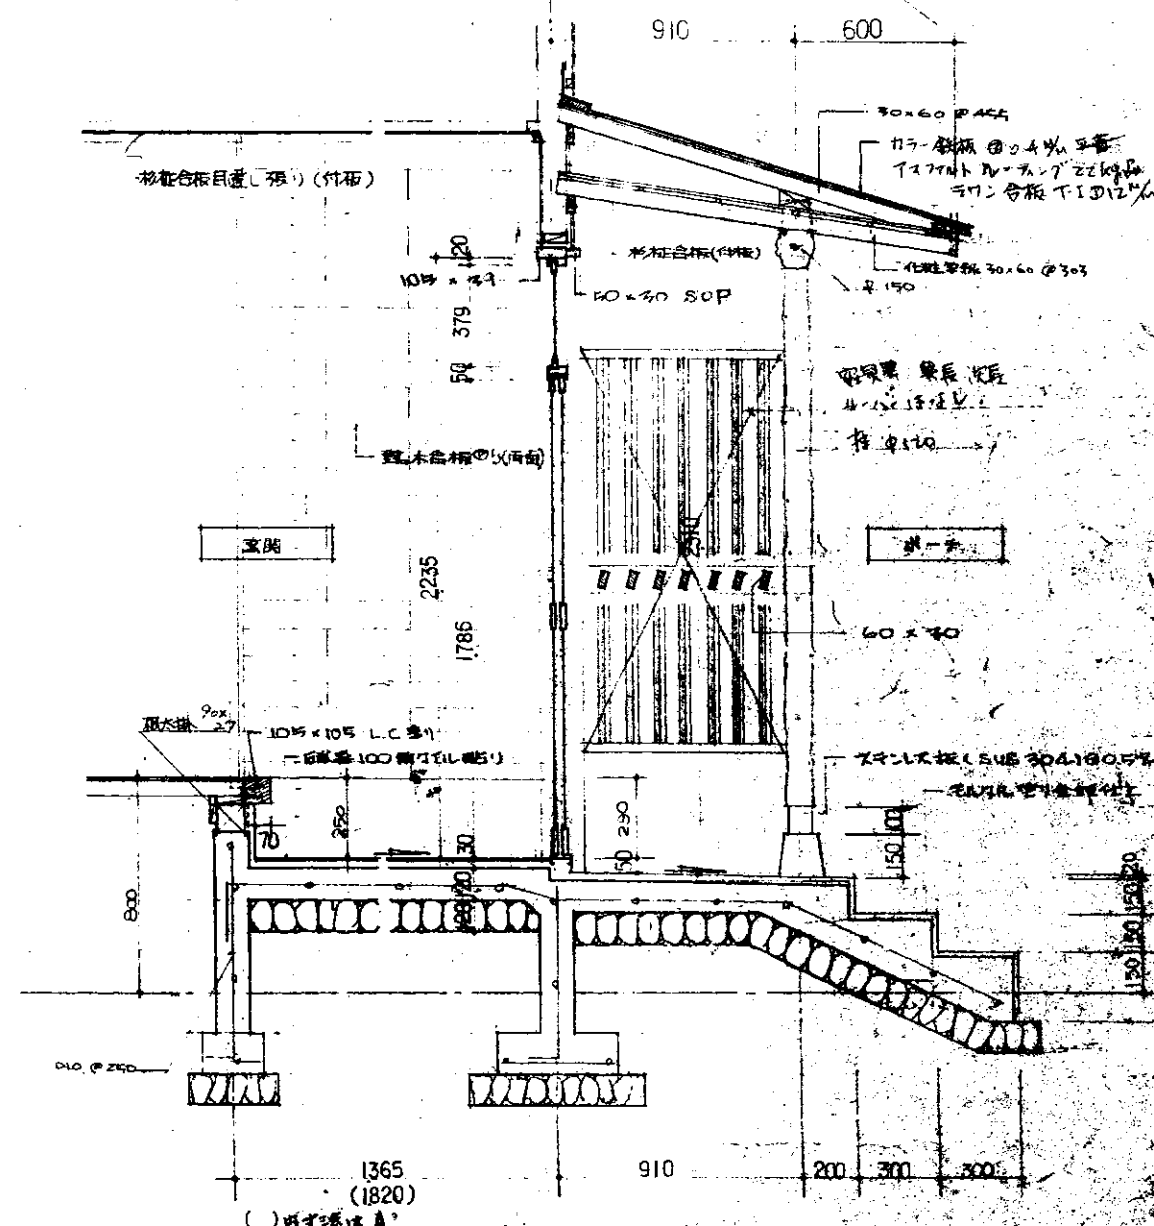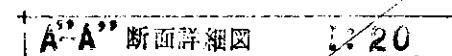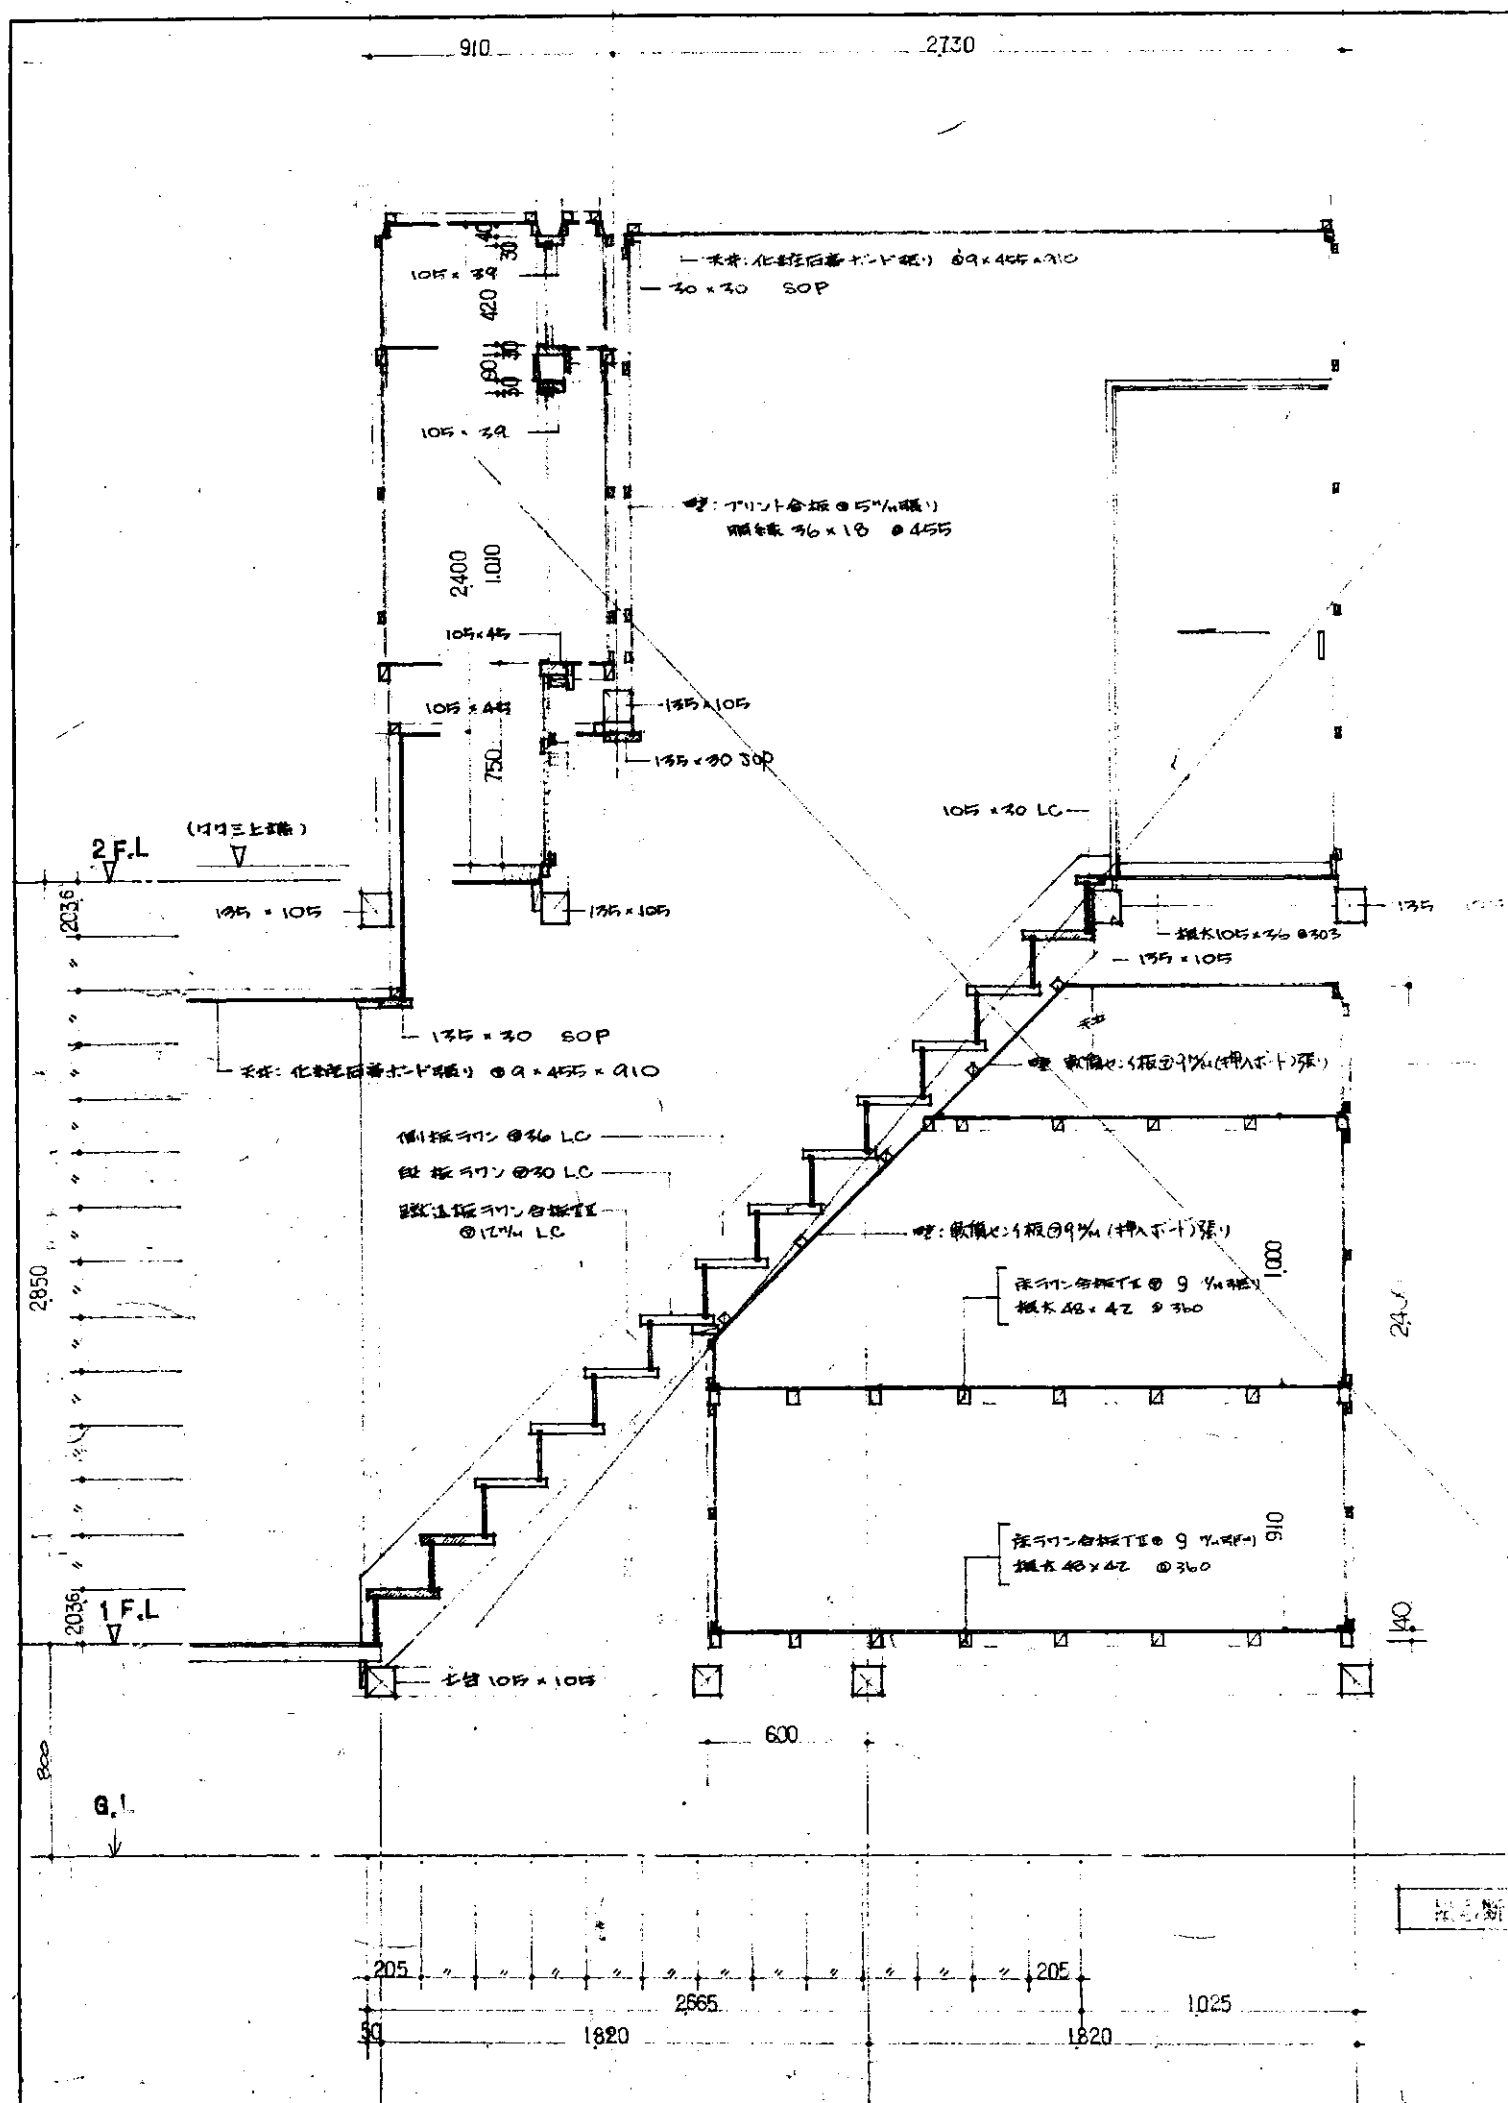


A-A A'-A' 断面詳細図 1:20 (参考図)

断面詳細図 1526


工學部	建築系	建築設計課
昭和56年度	第1期	SCA-E 1-1-20
図面名称 附設衛生設備		
所屬建築事務所 警務総合計画		

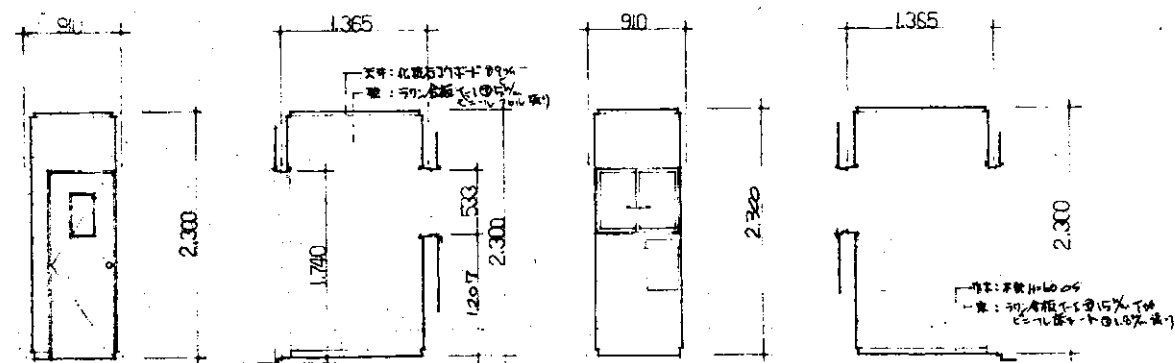


便所 A 展開図 S-1/50

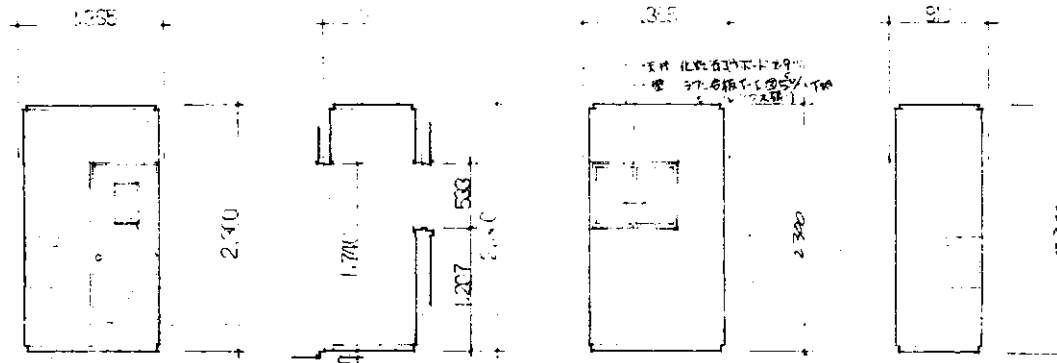


便所 B 展開図 S-1/50

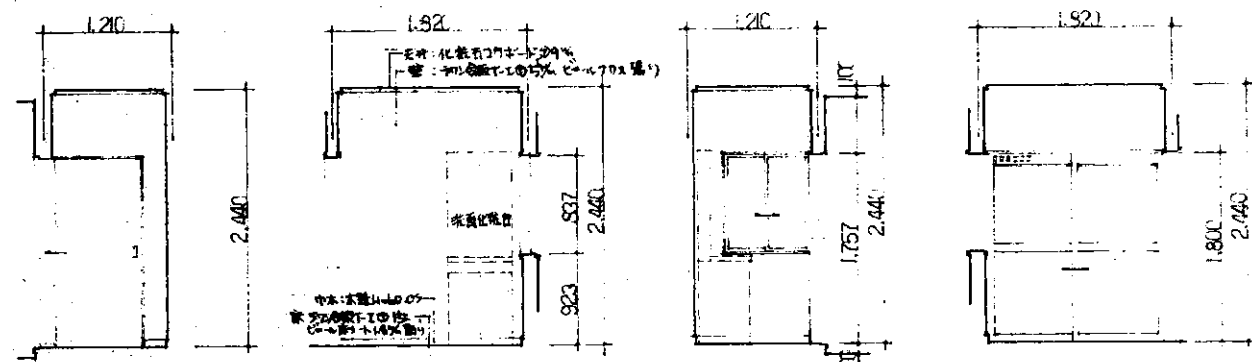


洗面・更衣室 A 展開図 S-1/50

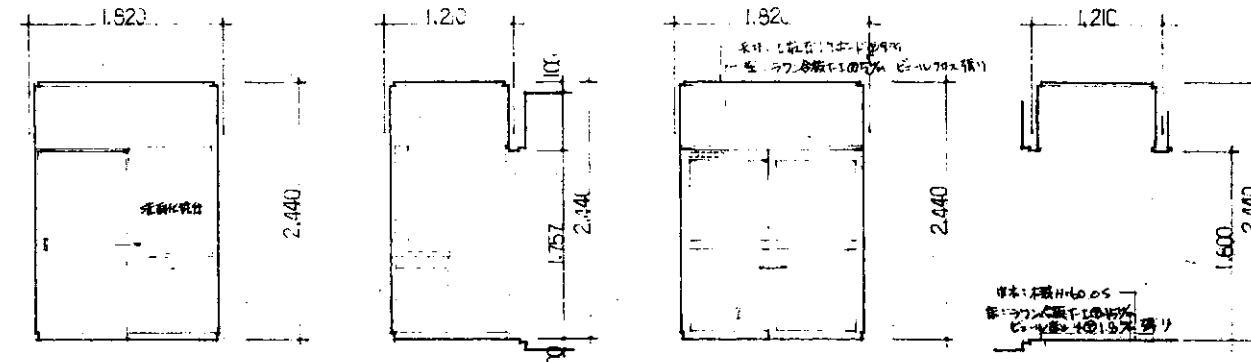


洗面・更衣室 B 展開図 S-1/50

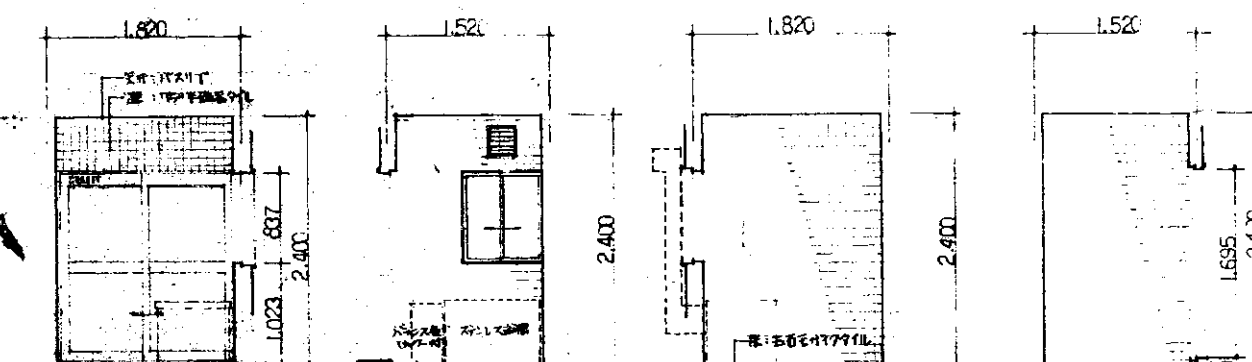


浴室 A 展開図 S-1/50

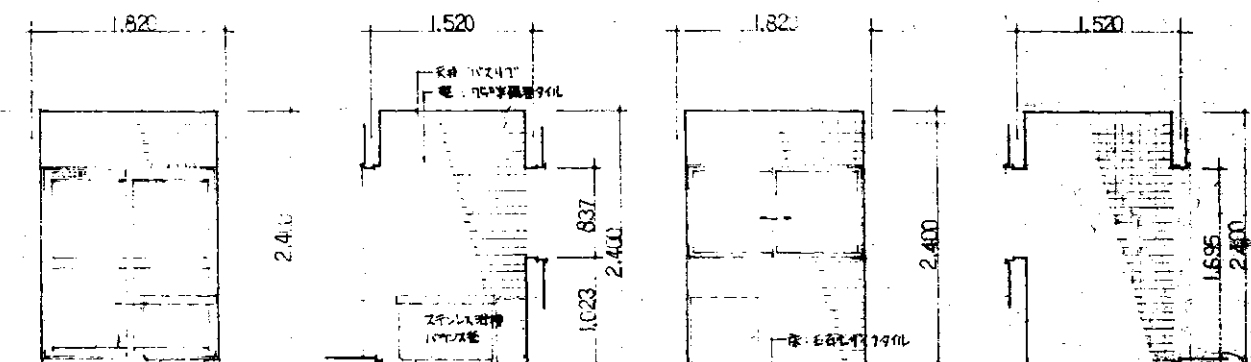

浴室 B 展開図 S-1/50

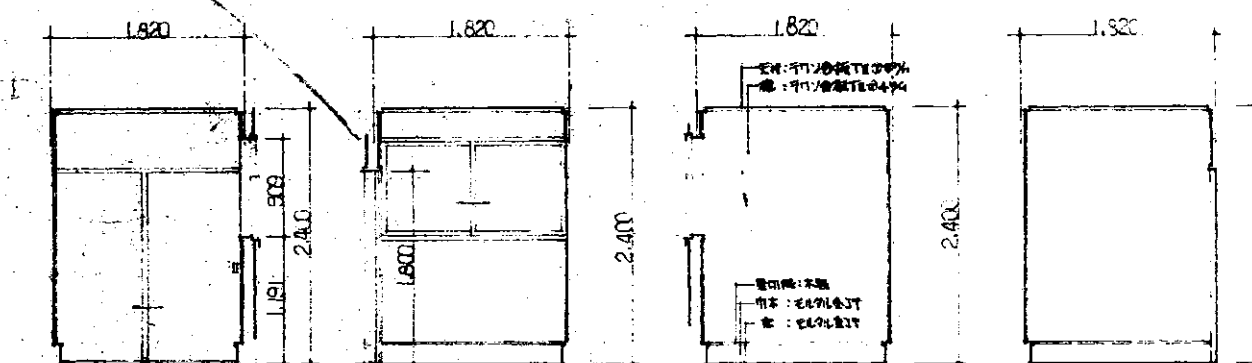

納戸 A 展開図 S-1/50

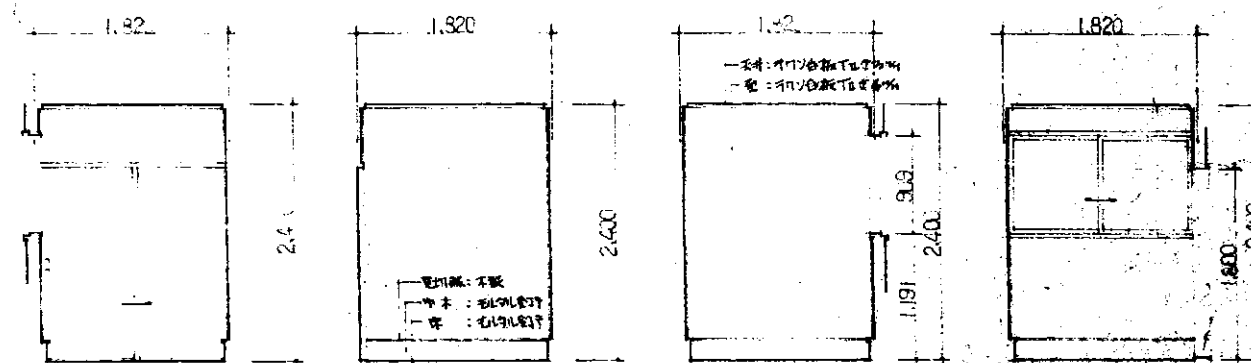




納戸 B 展開図 S-1/50

(参考図)

次長 橋本 新太郎



SCA-E 1.50

展開図 (参考図)

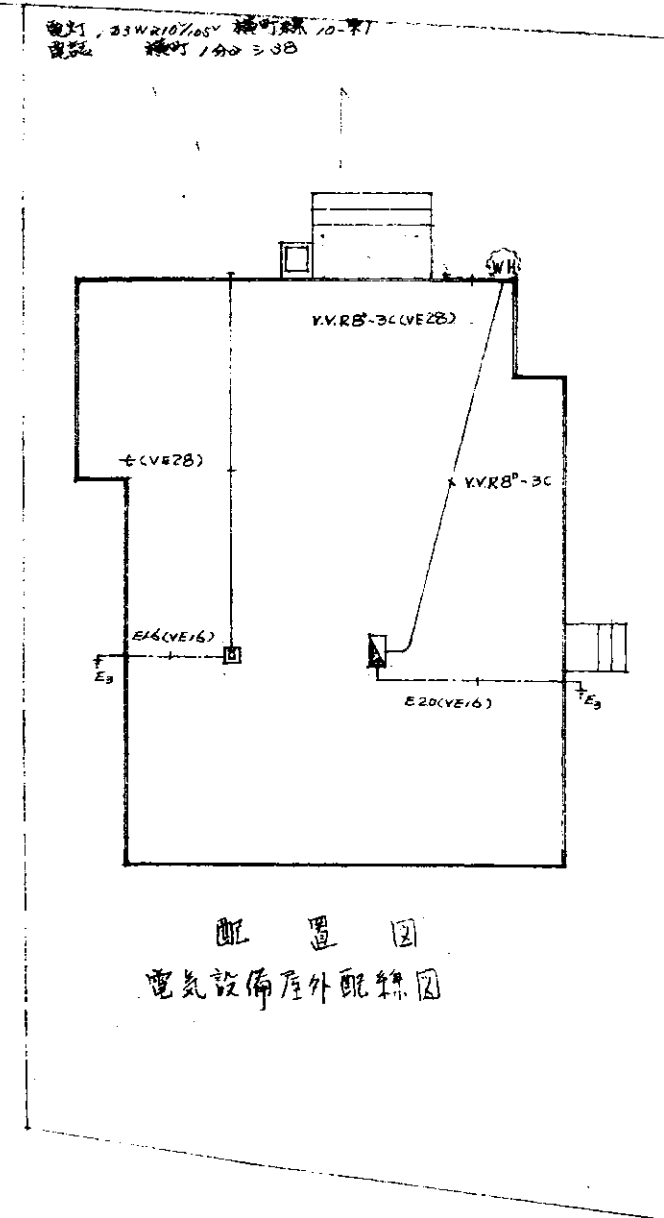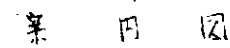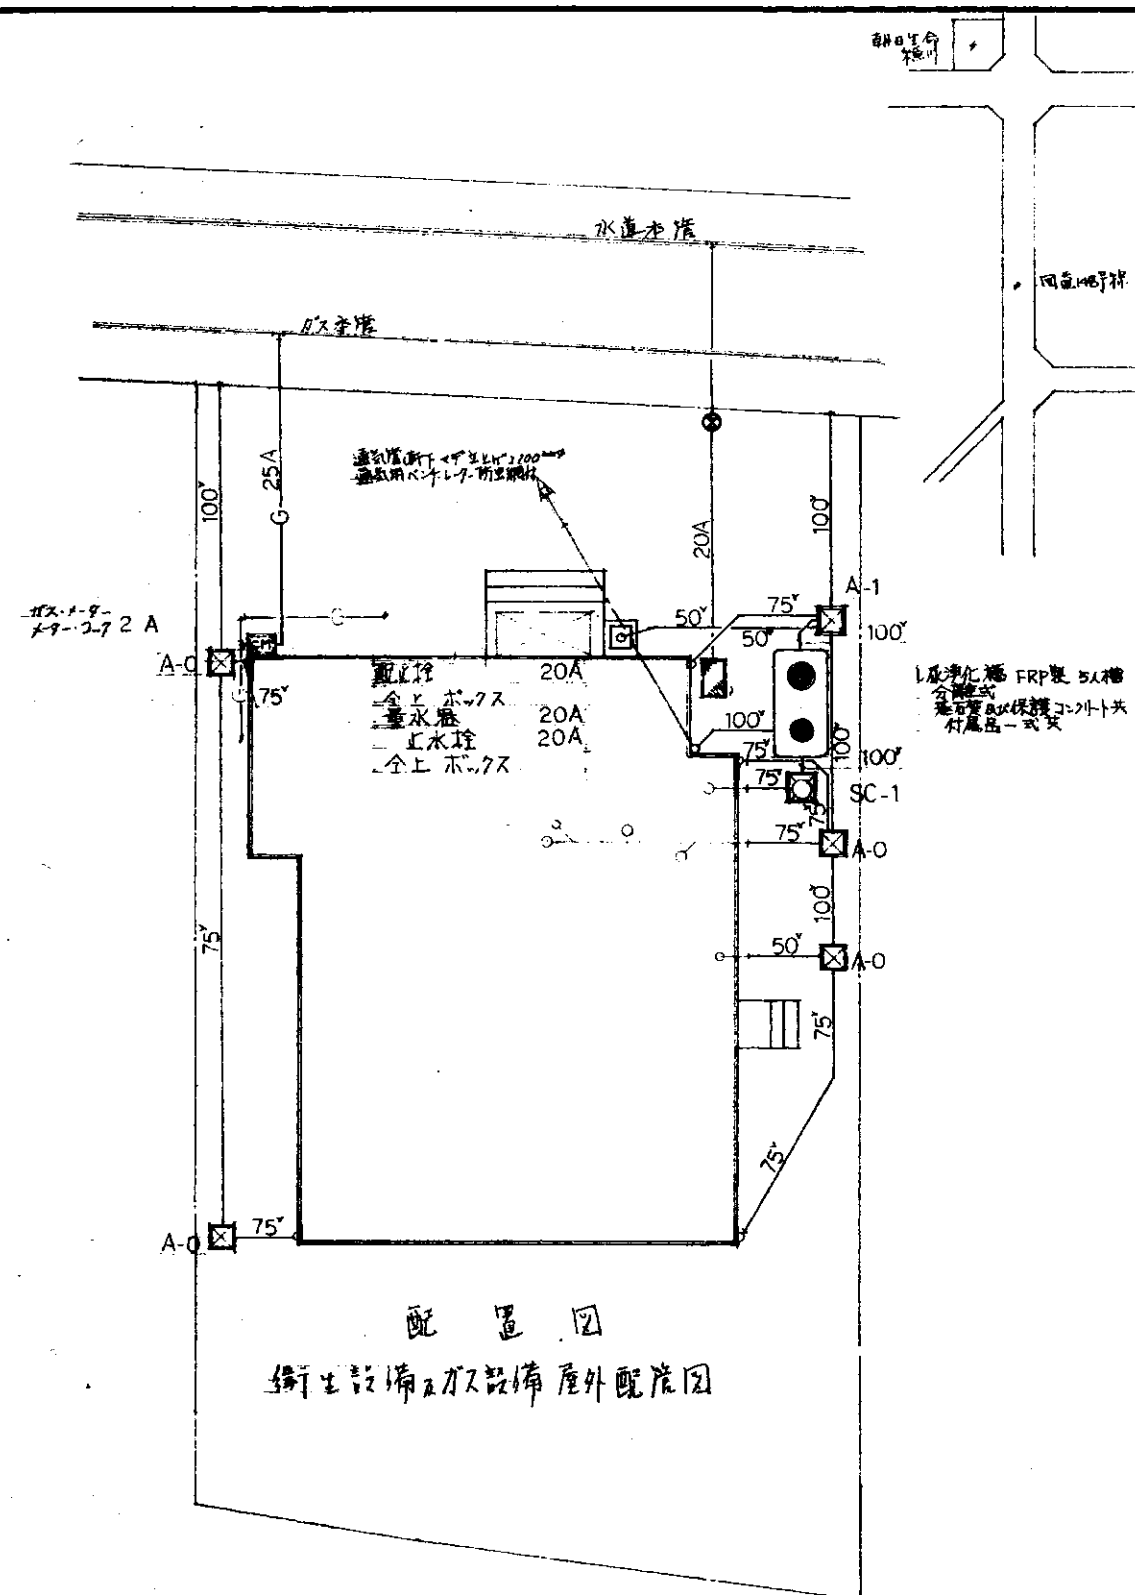


衛生器具表

器具名	記号	寸法	備	参考
台所				
横形自在水栓	13-F10		(20A)	1
2口自在水栓	1/2, 3/8			1
1口ホースジョイント	1/2, 3/8			1
鉄管甲止付栓	15A		20-4ノキ	1
ガス湯沸器	瞬間式4号	元止式	取付金具 遮熱板	1
		ガスホース付	ガス止付金具	1
グリル付ガステーブル	コンロ2	ガスホース付	遮熱板	1
洗面脱衣室				
洗面化粧台	立水栓×2 止水栓×2	600×550, 720		1
化粧洗面台	化粧X1, X2, X3, 鏡付	Y3507 (GOTO)		1
自在水栓	13-F5		(20A)	1
床押水金具	50A	1.5m	ホース差込口付	1
床上げ排水口	COA-65			1
便所				
洗面	VC-710	暖房便座付	新巻風 20A付	1
防臭式スリットロータンク	S670B (GOTO)		手洗付, タンク用金具付	1
浴室				
自在水栓	13-F5		(20A)	1
鉄管甲止付栓	15A		20-4ノキ	1
1口ホースジョイント	1/2, 1/2			1
床上げ排水口	15A65			1
和室				
壁埋込型コンセント	1/2, 3/8			1
屋外				
水栓柱			保温付	1
横水栓	13-F12	カバー付		1
排水金具	50A	共栓式	鏡付	1
1.5m浄化槽	5人槽	分離式FRP製	基礎保護工付	1
		付属品一式		
特記事項				
1. 給水管は全て水道用硬質塩化ビニールパイプ20Aとする。				
2. ガス管は全て配管用炭素鋼管(20A)とする。				
3. 屋外露出の配管は防凍保護(70℃ホリスチン40mm厚)とする。				
4. 既設コンクリート基礎別個の場合に目地継ぎとする。				

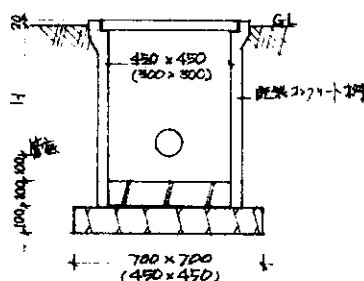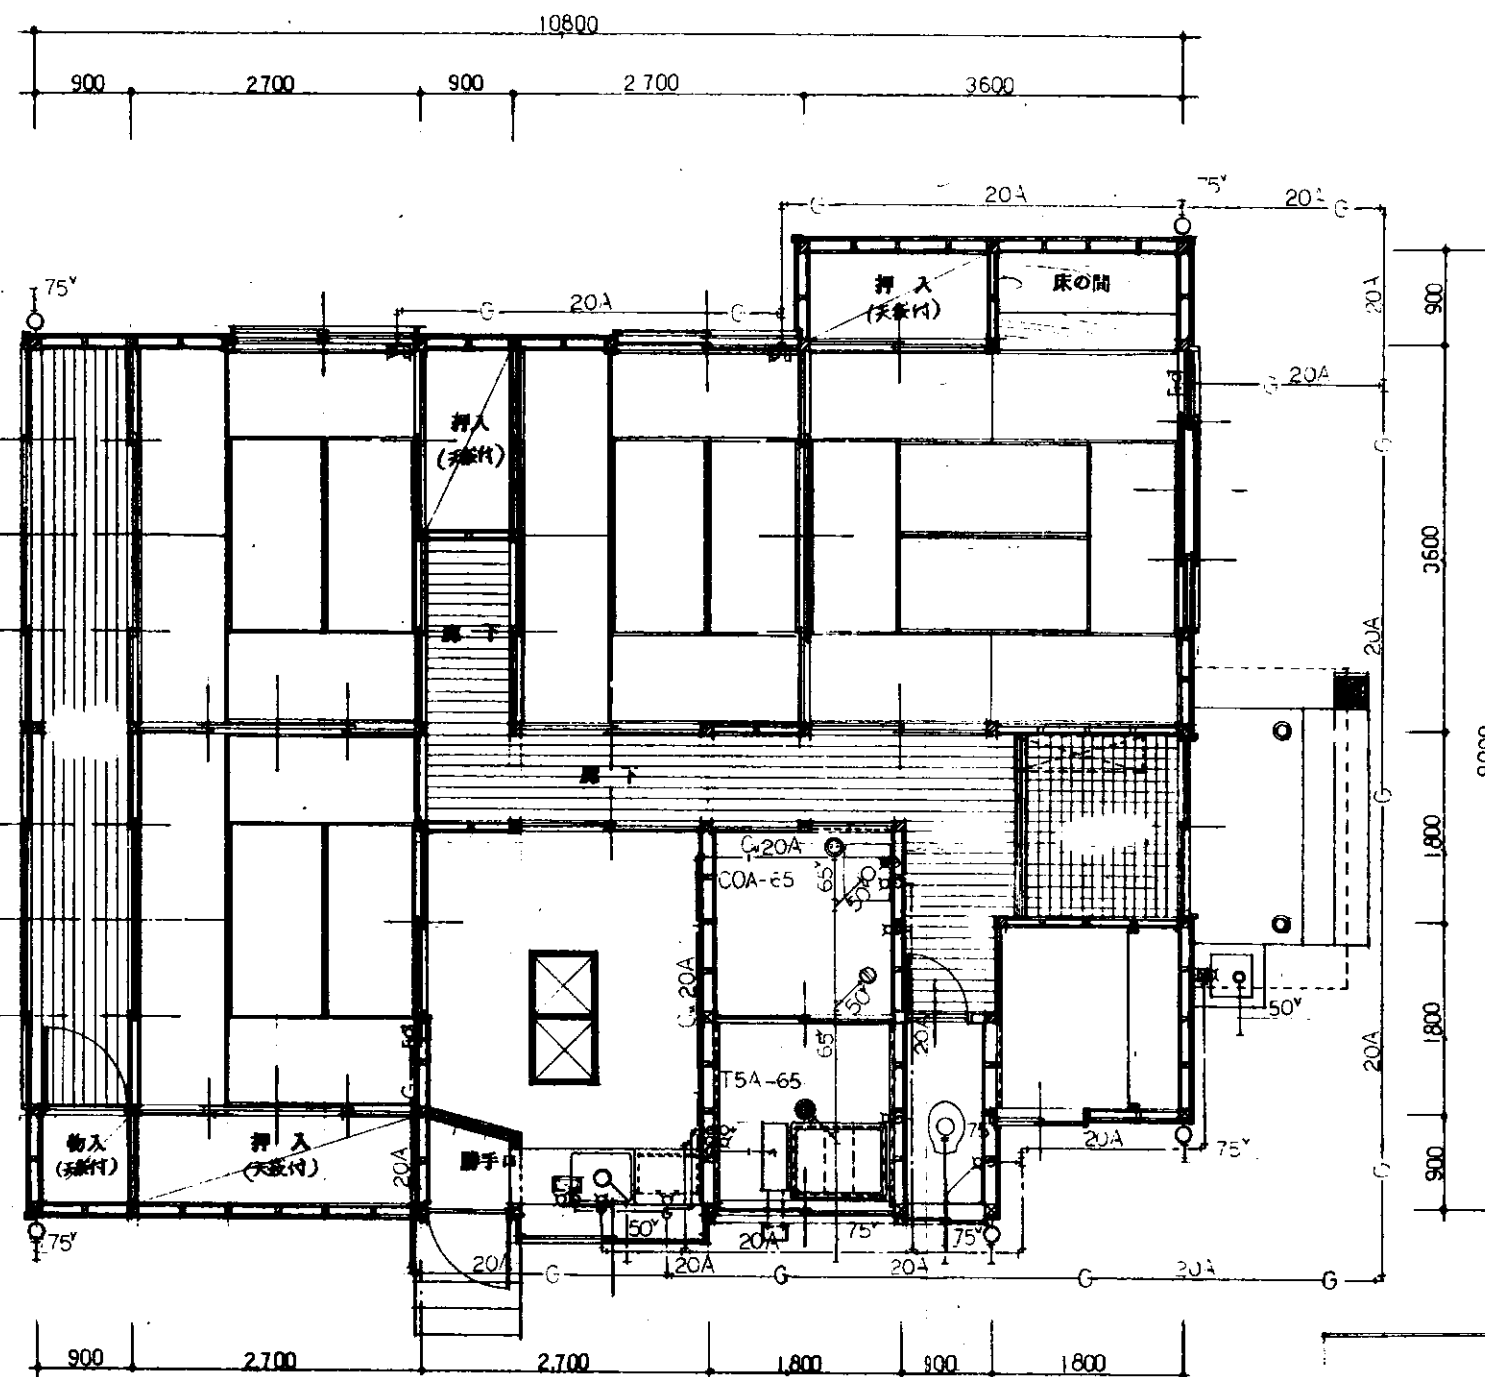

()内寸法はA-0を示す
排水パイプ A

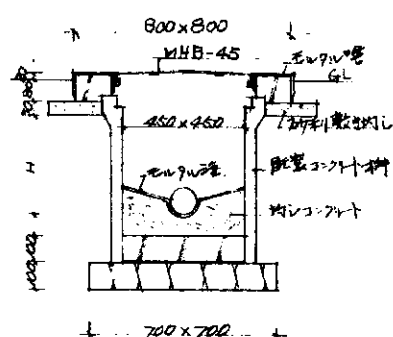


汚水パイプ SC

排水寸法表

排水記号	排水寸法	H	備
A-0	300×300	~ 380	既設コンクリート(既設)
A-1	450×450	390 ~ 530	
A-2	600×600	540 ~	
SC-1	450×450	~ 490	MHB-45 450mm
SC-2	600×600	500 ~ 640	MHB-60 600mm
SC-3	600×600	650 ~ 940	MHB-60 600mm


流し台の排水管は差込継手とする。

衛生設備屋内配管図 1:50

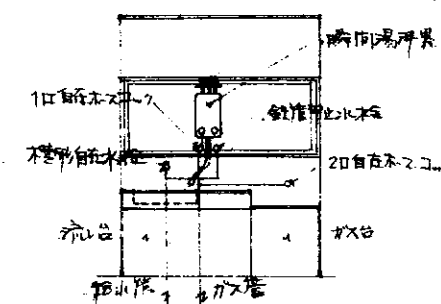


台所湯沸器配管参考図

工事名	竣工年度	設計者	設備工事設計図
昭和50年度	3月	2号	SCA-E 1:50
図面名称	衛生設備屋内配管図 特記事項		
	衛生器具表, 排水詳細図及寸法表		
新潟県警察本部			
警務部会計課			

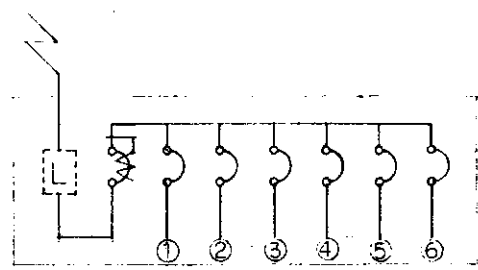

ホ-ム分電盤 合成樹脂製
MS ELB 3P30A x 100-0.00H
BS MCB 2P20A x 6 IE方式
分電盤結線図

VHF10 電子管 全帯域型
UHF19 電子管 広帯域型
マス 取付金具(2x1.5)一式
機器: 混合器(屋外防水型)
又はホムスター(屋外防水型)混合器、増中器、電源部等

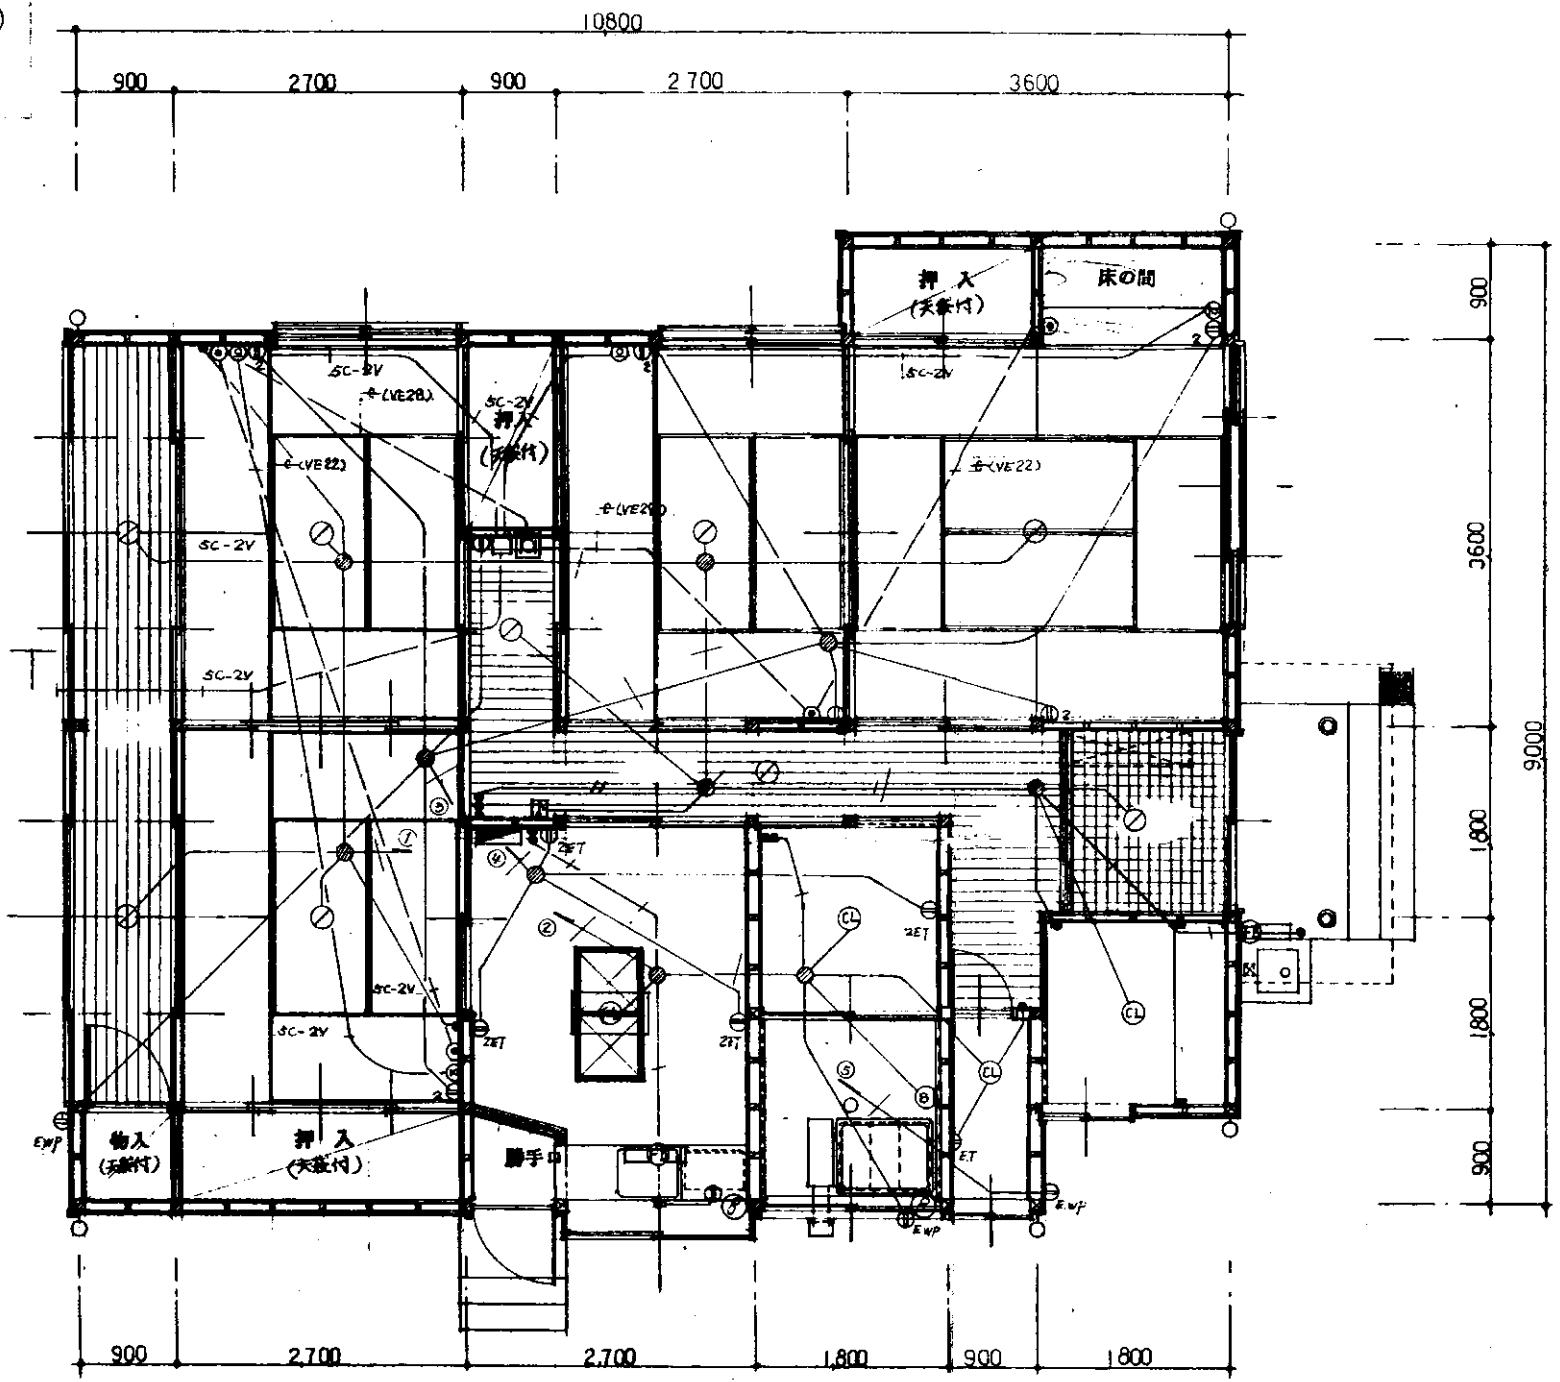

電気設備屋内配線図

照明器具表

室	照明器具名	仕様
1-子	FBC8PP-201GL15	
玄関内	IL60 コーポレート 木製 2灯付	メーカー標準仕様
廊下	ISC1-20	
脱衣所	ISR2-40	同型品メーカー標準仕様
脱衣洗面	ISC4MP-40	
浴室	IL60 プラチナ 半導体照明器具	メーカー標準仕様
台所	FSF3A-201GL15	同型品メーカー標準仕様
台所(2)	FBS2-201GL15	同型品メーカー標準仕様
和室	FC03-C302GL15	
和室	FC03-C302GL15	
和室	FC03-C302GL15	
和室	FC03-C302GL15	
和室	IL60 コーポレート 木製 2灯付	メーカー標準仕様

特記事項

- 配入なき配線は下記による
 VVF16-2C → VVF16-3C x 2
 VVF16-2C x 2 → VVF20-2C
 VVF16-3C
- 各照明器具の受電は、接点端子(接地極等)へは合線より
 接地線として、電線(線径2.0mm)にて配線する。
- プレートは合成樹脂製カラープレートとしてスイッチはネーム(記号)入とする。但し屋
 外のものはセー115を除く。
- スイッチはA-100用2点打及び白熱灯用電球は110用とする。
- 接点端子は下記による
 a. 台所 電動シャワー付 200mm² 深型屋外7灯付(合成樹脂)
 b. 浴室 同時吸排式浴槽型 150mm² 深型屋外7灯付(合成樹脂)
- 器具の取付高さは下記を標準とする。
 コント・TEL・TV 20mm 22mm ±150 N 200
 台所 FL ±100 N 1300
 脱衣洗面 FL ±100 N 1300
 便所 FL ±200 N 800
 屋外 FL ±700 N 800
 スイッチ(共用) FL ±1200 N 1300
 プラケット(共用) FL ±100 N 200
 配線(共用) FL ±2000 N 2000
- 上記寸法はボックス器具の取付中心とする。
 7. 照明器具は位置ボックスを使用する(照明器具)は、便所天井灯と同様と
 する。

工事名	電燈住宅	工事設計図
昭和50年度	3月 3日	SCA-E1150
図面名称	照明器具表、特記事項 電気設備屋内配線図、分電盤結線図	
新築・増築・改修	改修	
管轄部会	建築部会	