
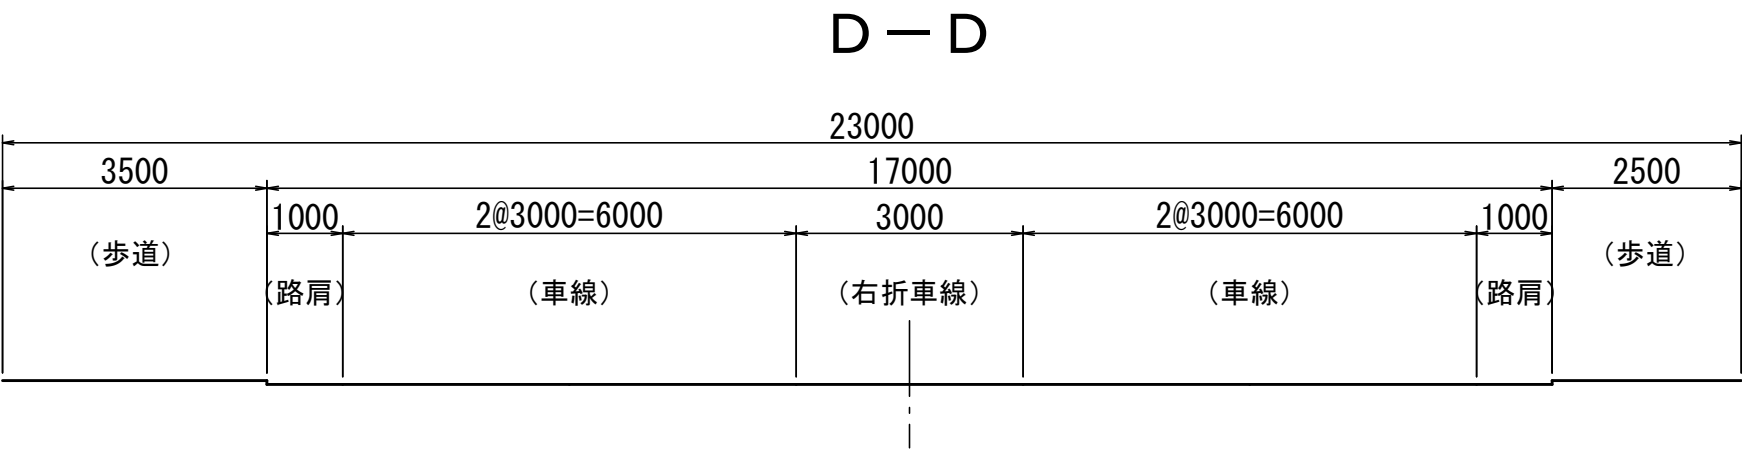
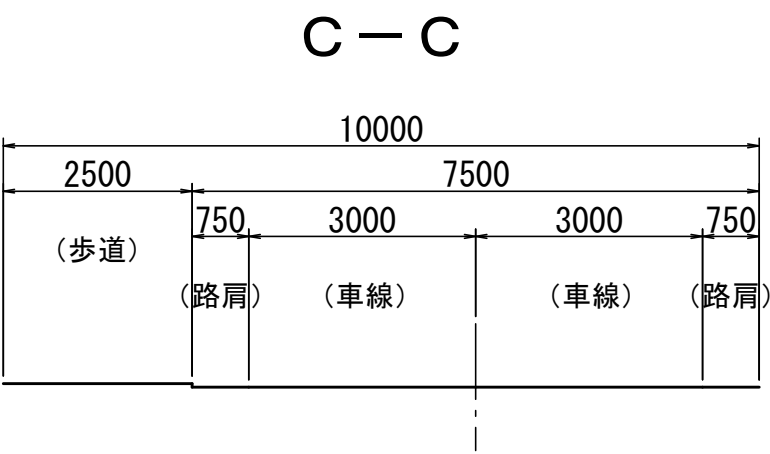
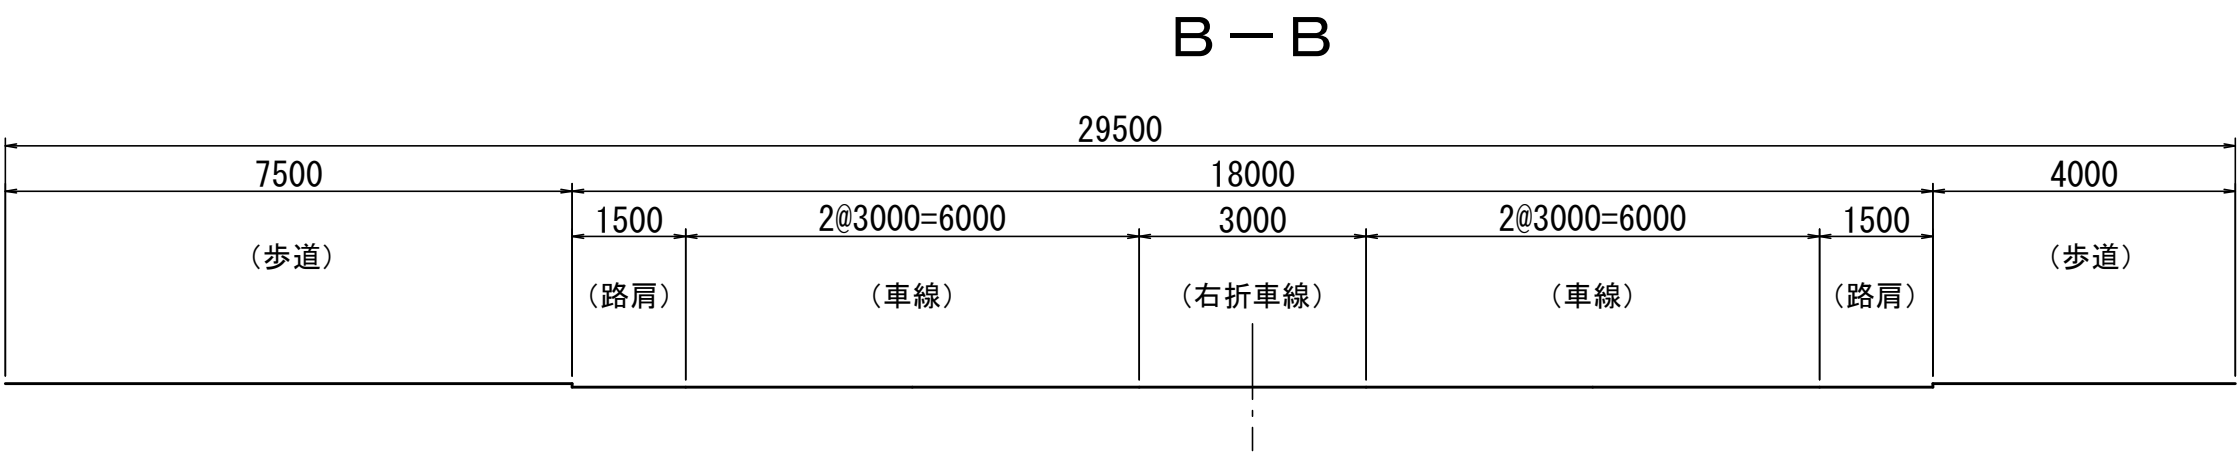
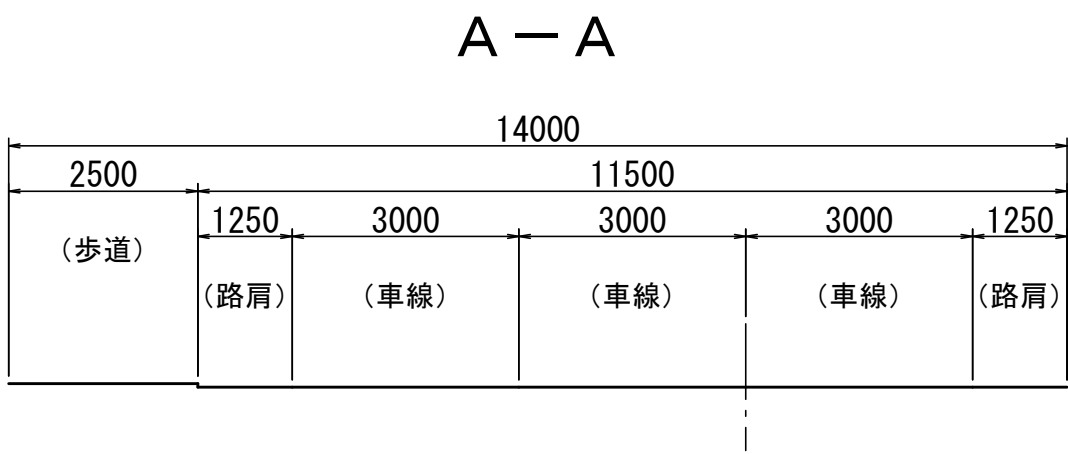


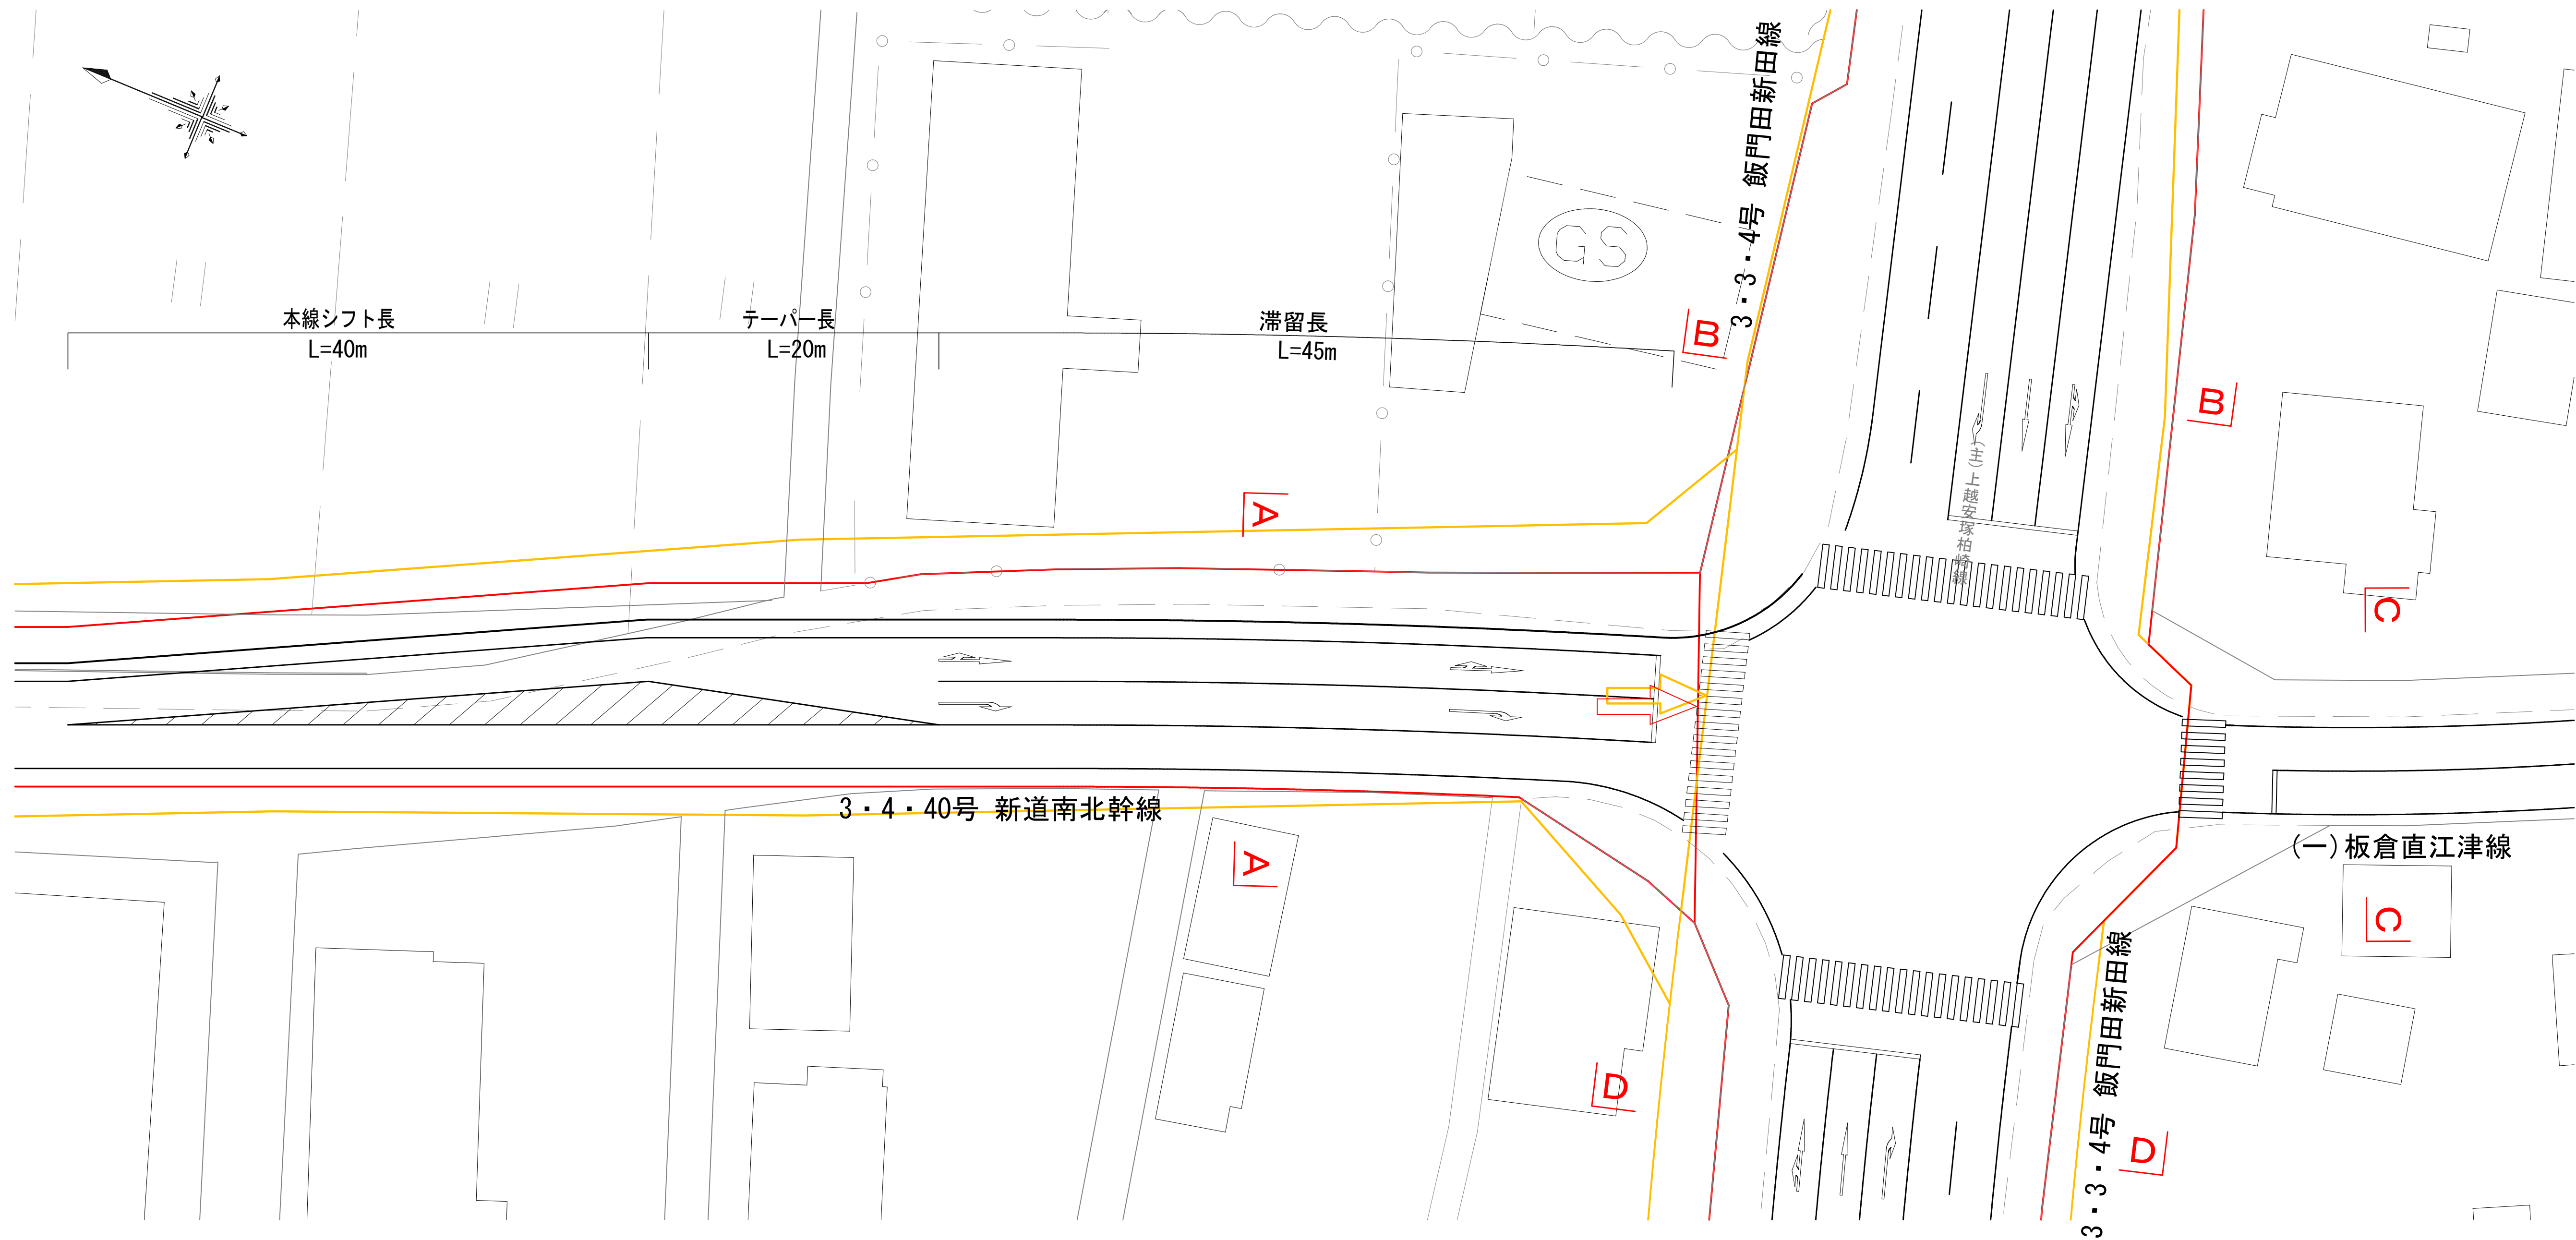


凡 例	
現計画	—
変更計画	—

交差点平面図（寺交差点）		
上越都市計画道路の変更（新潟県決定）		
路線名	3・4・40号 新道南北幹線	
縮 尺	1/250 (A1)	


上越都市計画道路 標準横断面図 S=1/50 (A1)

参考


3・4・40号 新道南北幹線(全幅員16m)
起点(3・3・2号 直江津バイパス線) ～ 市道北陸自動車道北3号線 区間 (整備済)

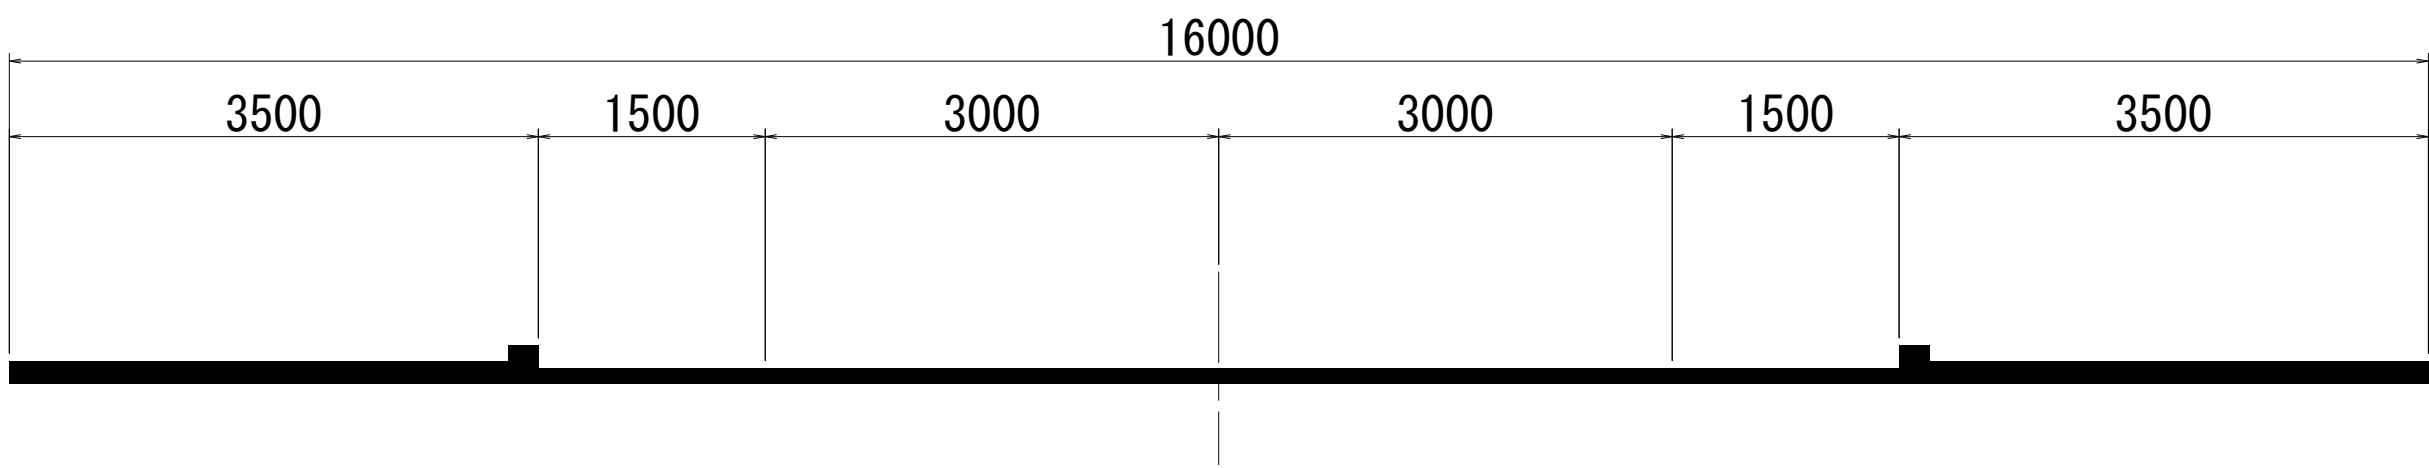


3・4・40号 新道南北幹線(全幅員13.5m)
市道北陸自動車道北3号線交差点 ～ 市道大日富岡線 区間

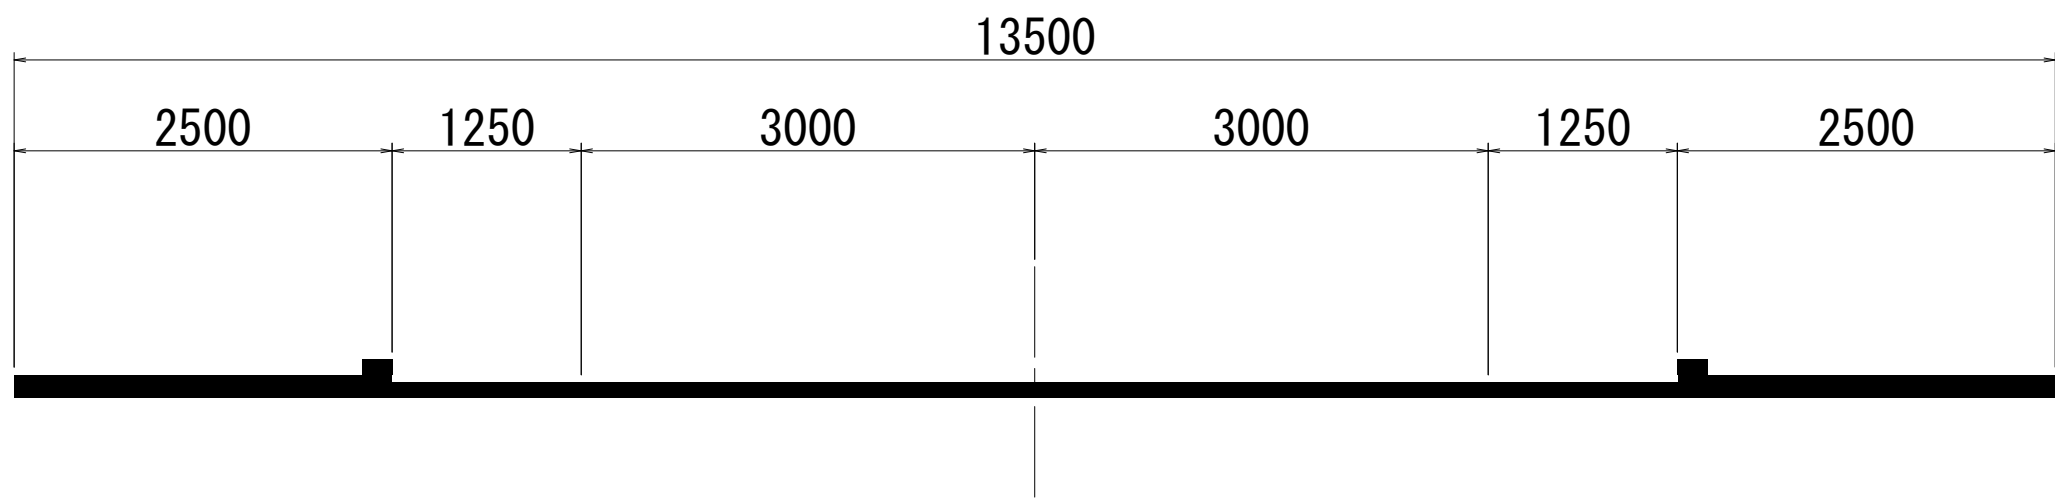

3・4・40号 新道南北幹線(全幅員11m)
市道 大日富岡線 ～ 市道 四ヶ所大日線 区間

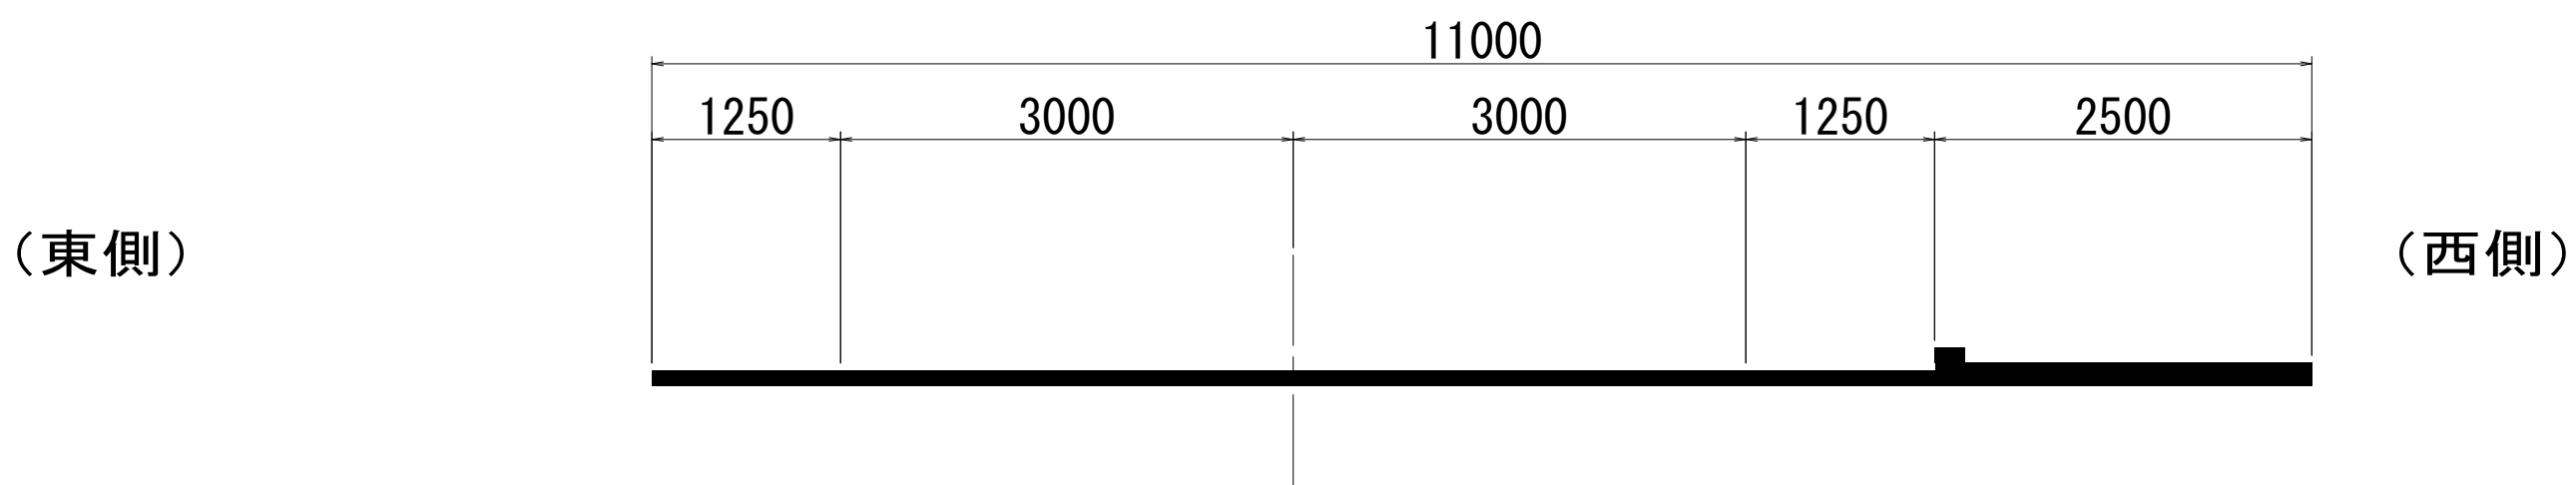

3・4・40号 新道南北幹線(全幅員11m)
市道 四ヶ所大日線 ～ 終点(3・3・4号 飯門田新田線) 区間

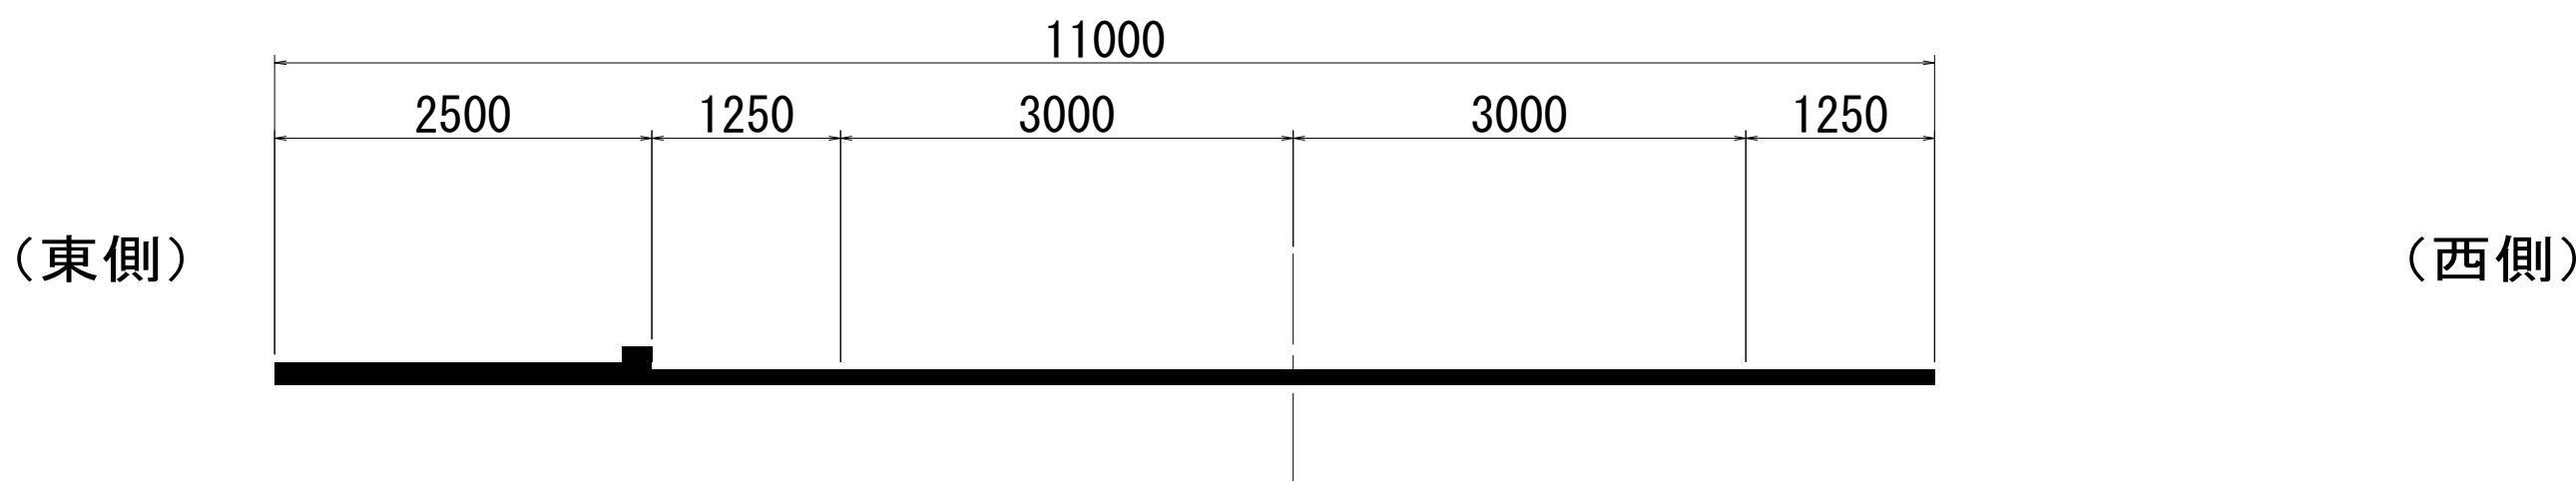


標準横断面図 (1/2)		
上越都市計画道路の変更 (新潟県決定)		
路線名	3・4・40号 新道南北幹線	
縮 尺	1/25 (A1)	

上越都市計画道路 標準横断面図 S=1/50 (A1)

参考

3・3・4号 飯門田新田線(全幅員22m)

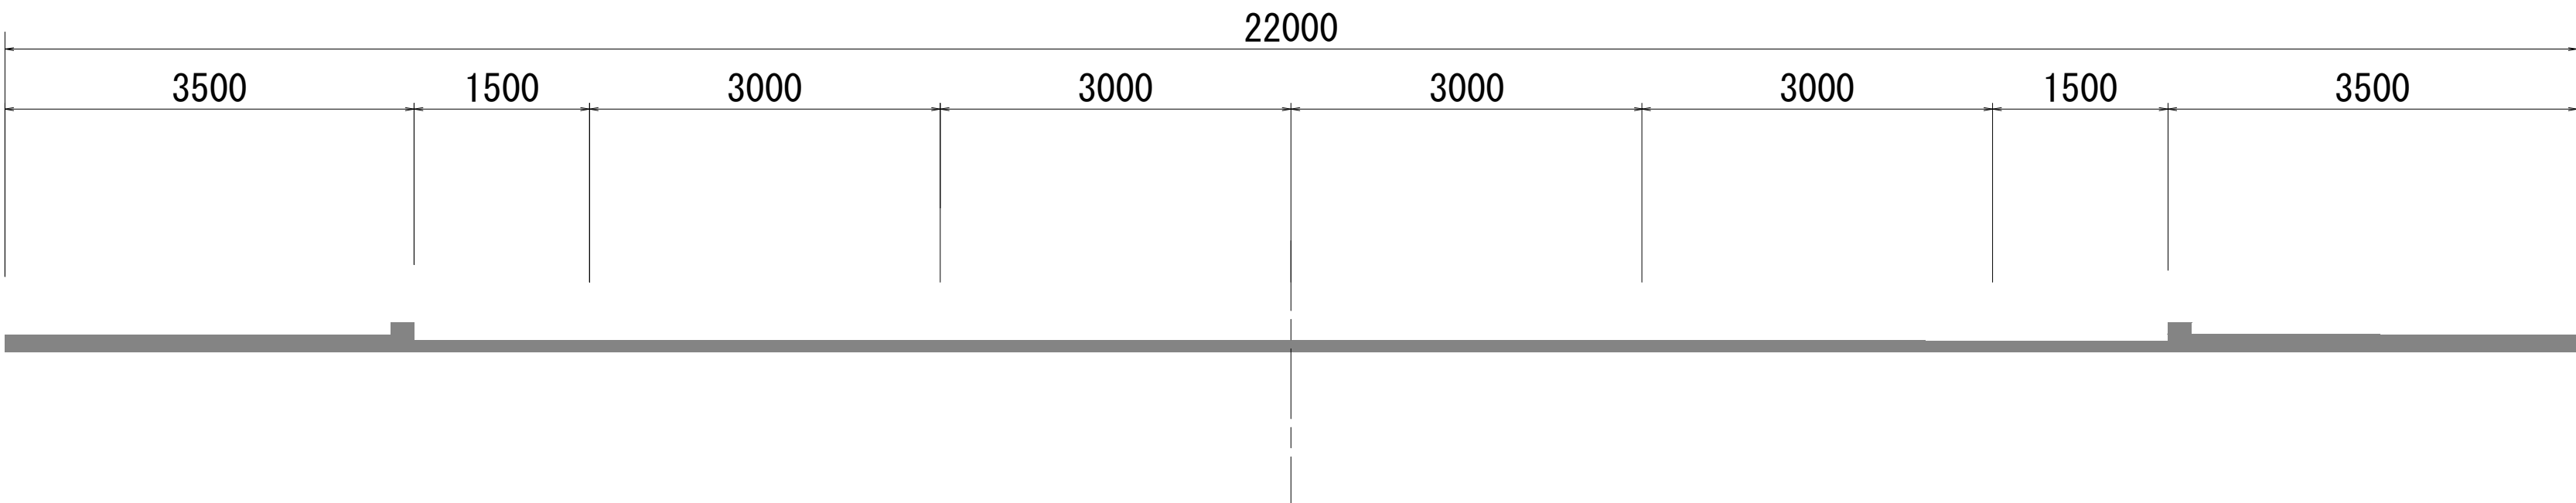

標準横断面図 (2/2)		
上越都市計画道路の変更 (新潟県決定)		
路線名	3・3・4号 飯門田新田線	
縮 尺	1/25 (A1)	