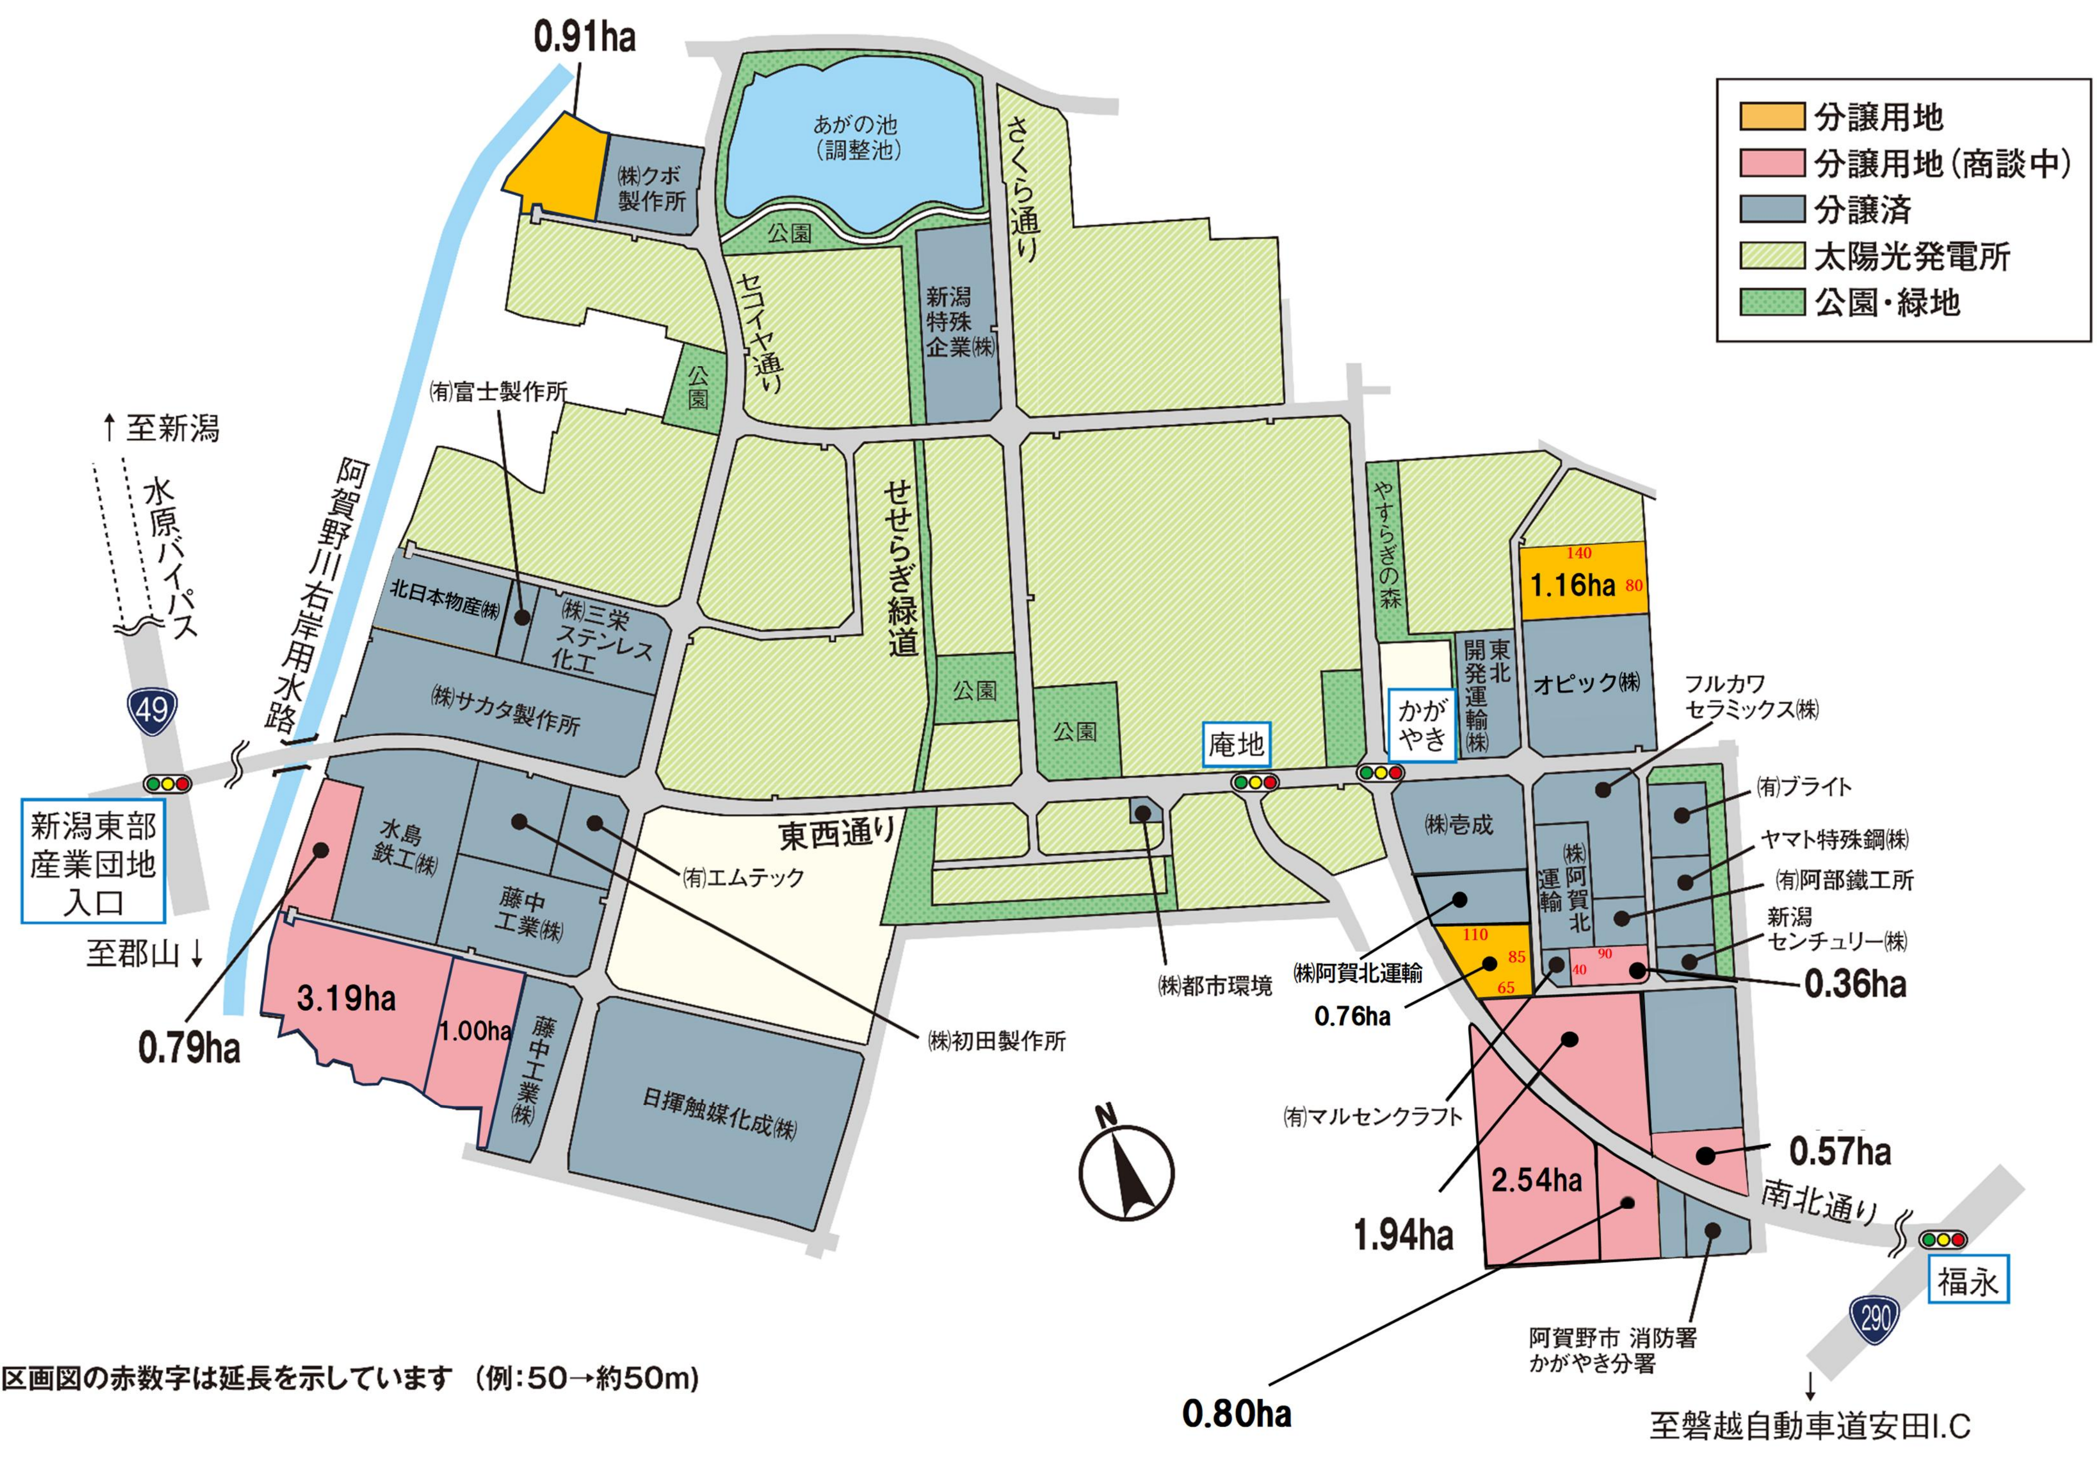
分譲用地
分譲用地（商談中）
分譲済
太陽光発電所
公園・緑地
0.91ha
㈱クボ製作所
あがの池（調整池）
公園
セコイヤ通り
さくら通り
新潟特殊企業㈱
公園
㈲富士製作所
↑ 至新潟
水原バイパス
49
阿賀野川右岸用水路
せせらぎ緑道
やすらぎの森
140
1.16ha
80
北日本物産㈱
㈱三栄ステンレス化工
㈱サカタ製作所
公園
公園
東北開発運輸㈱
オピック㈱
フルカワセラミックス㈱
かがやき
庵地
新潟東部産業団地入口
至郡山 ↓
水島鉄工㈱
㈲エムテック
東西通り
㈱壱成
㈲ブライト
ヤマト特殊鋼㈱
㈲阿部鐵工所
新潟センチュリー㈱
㈱阿賀北運輸
藤中工業㈱
110
85
65
40
90
0.36ha
㈱阿賀北運輸
0.76ha
㈱都市環境
0.79ha
3.19ha
1.00ha
藤中工業㈱
日揮触媒化成㈱
㈱初田製作所
N
㈲マルセンクラフト
2.54ha
0.57ha
1.94ha
南北通り
福永
290
阿賀野市 消防署 かがやき分署
0.80ha
↓
至磐越自動車道安田I.C

分譲区画図の赤数字は延長を示しています（例:50→約50m）