

計画平面図


新潟駅



萬代橋



古町

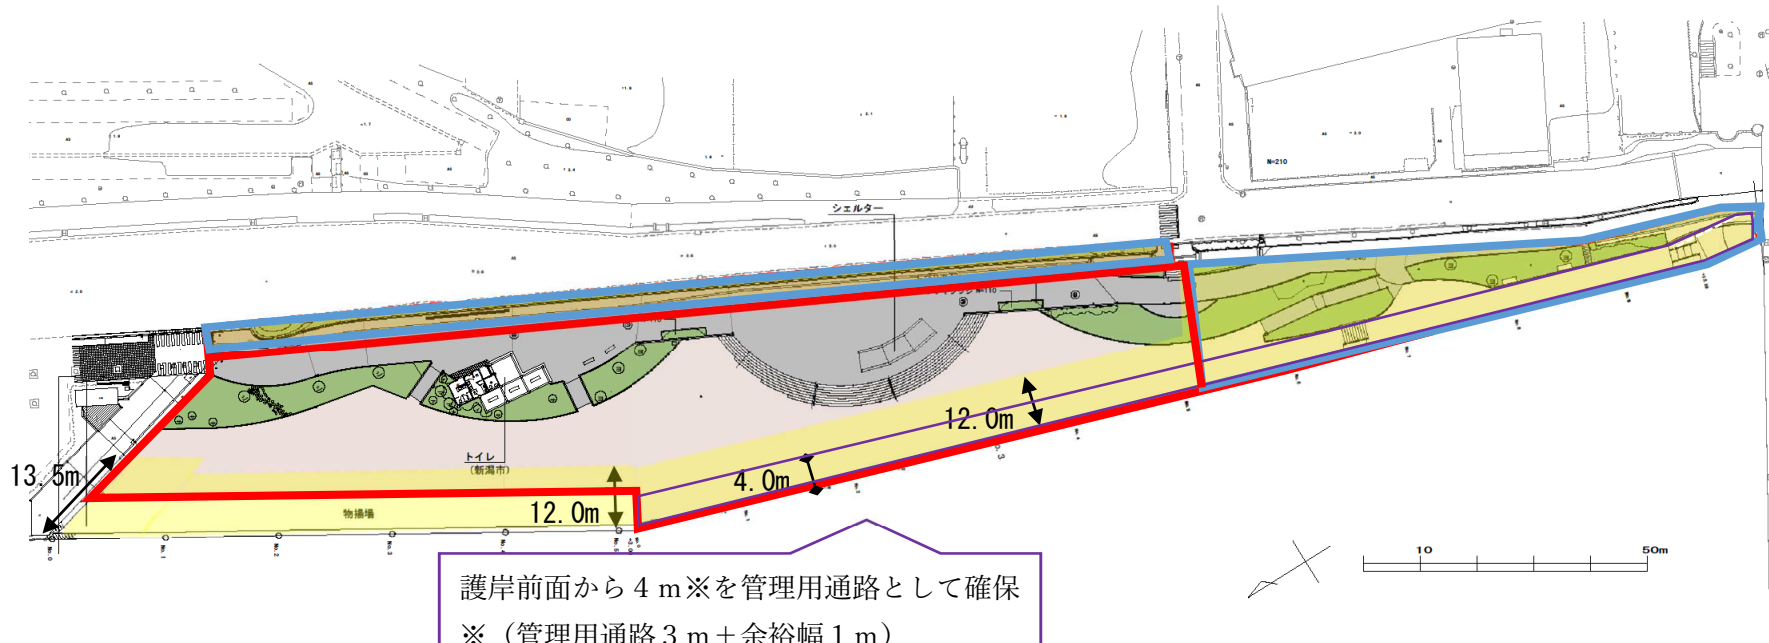

護岸前面から 4 m※を管理用通路として確保
※ (管理用通路 3 m + 余裕幅 1 m)

- 赤線範囲 : 万代テラス事業対象
- 青線範囲 : 万代テラス事業対象外 (維持管理の対象範囲に含まれる)
- 黄色着色 : 大型基礎構造物は設置不可 (タイロッド埋設のため)
※護岸前面から 12.0m の範囲
- 紫色着色 : 建築物やベンチ等固定式構造物は設置不可 (管理用通路のため)
※護岸前面から 4.0m の範囲