



ベンチ・車止め・手摺詳細図 S=1/20

ベンチ-A S=1:20

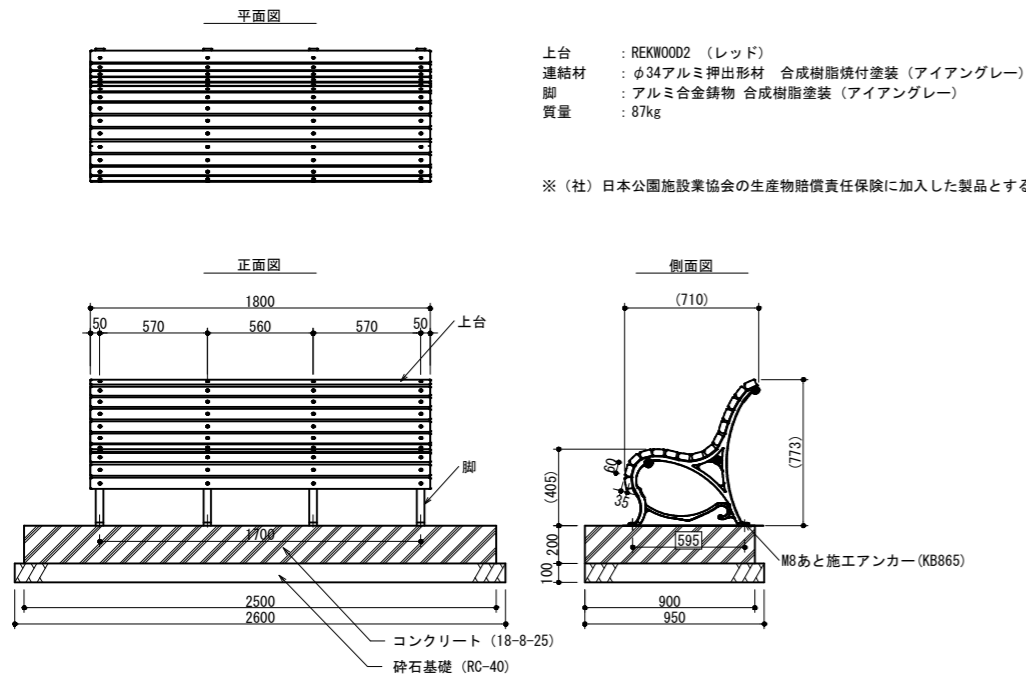


ベンチ-B S=1:20

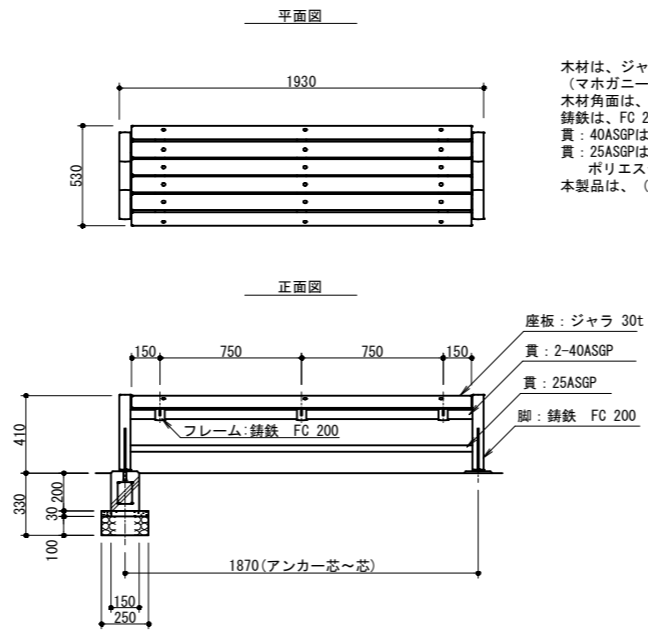


車止め S=1:20 (着脱式)

木材は、ジャラ材とし、カンナ・ペーパーがけの上、木材保護着色塗料 (マホガニー) 塗装仕上げとする。
 木材角面は、全てR面取りとする。
 鋳鉄は、FC 200とし、メラミン樹脂塗料焼付塗装 (ダークグレー) 仕上げとする。
 貫 : 40ASGPは、溶融亜鉛メッキ処理とし、無塗装とする。
 貫 : 25ASGPは、電気亜鉛メッキ処理の上、
 ポリエステル樹脂粉体塗装 (ダークグレー) 仕上げとする。
 本製品は、(社) 日本公園施設業協会賠償責任保険加入製品とする。

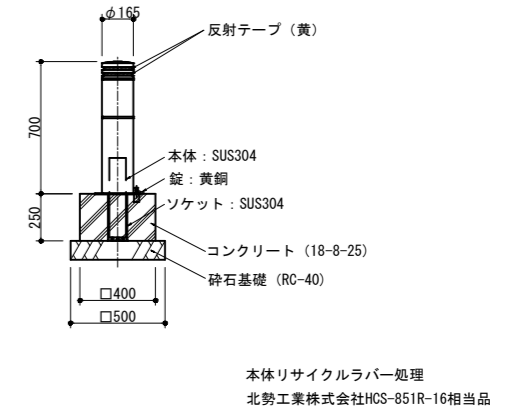


サポーターベンチ S=1:20

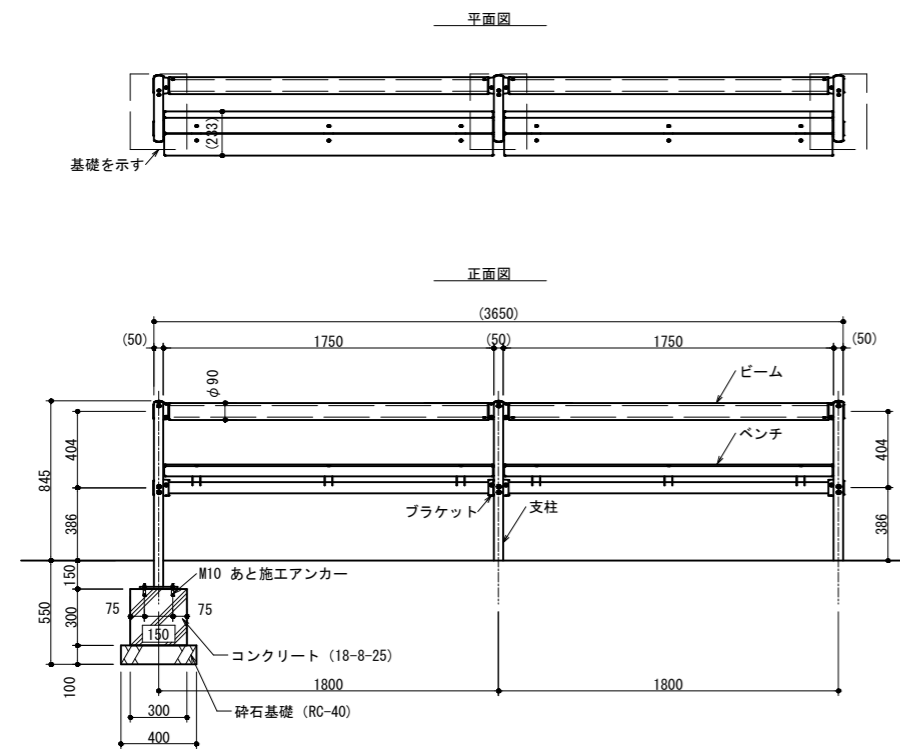


ビーム : φ90 REKWOOD2 (レッド)
 φ60.5×t2.3鋼管 ジンクパウダー下地 合成樹脂塗装 (アースグレー)
 ベンチ : REKWOOD2 (レッド)
 φ60.5×t2.3鋼管 ジンクパウダー下地 合成樹脂塗装 (アースグレー)
 支柱 : アルミ合金鋳物 合成樹脂塗装 (アースグレー)
 ブラケット : アルミ合金鋳物 合成樹脂塗装 (アースグレー)
 質量 : 96kg

※ (社) 日本公園施設業協会の生産物賠償責任保険に加入した製品とする。

手摺-A S=1:20

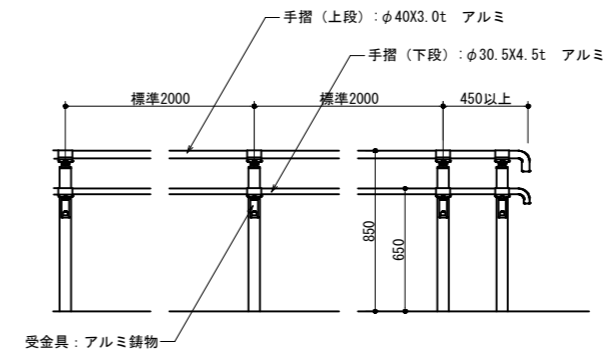

手摺-Bは重力式擁壁に使用。

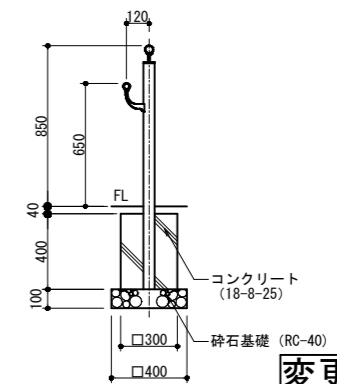

手摺はアルミ型材とし、アルマイト (マットブラウン) 仕上げとする。
 アルミ鋳物は、ポリエステル粉体塗装 (マットブラウン) 仕上げとする。
 本製品は、(社) 日本公園施設業協会賠償責任保険加入製品とする。
 本製品は、ISO9001認証取得企業製品とする。
 本製品は、(株) 中村製作所製品同等品以上とする。

変更設計図

平成26年度 社交広線第1801-51-00-01号			
新潟港 (西港区)			
万代島緑地 舗装工事			
ベンチ・車止め・手摺詳細図			
縮尺	1:20	図面全	38 葉の 32
測量		年月日	主任 技術者
設計		年月日	主任 技術者
新潟県新潟港湾事務所			