


別紙 3 配置図

敷地面積：12.65ヘクタール

住 所：新潟市北区名目所1丁目、
下大谷内字居浦及び字代官野

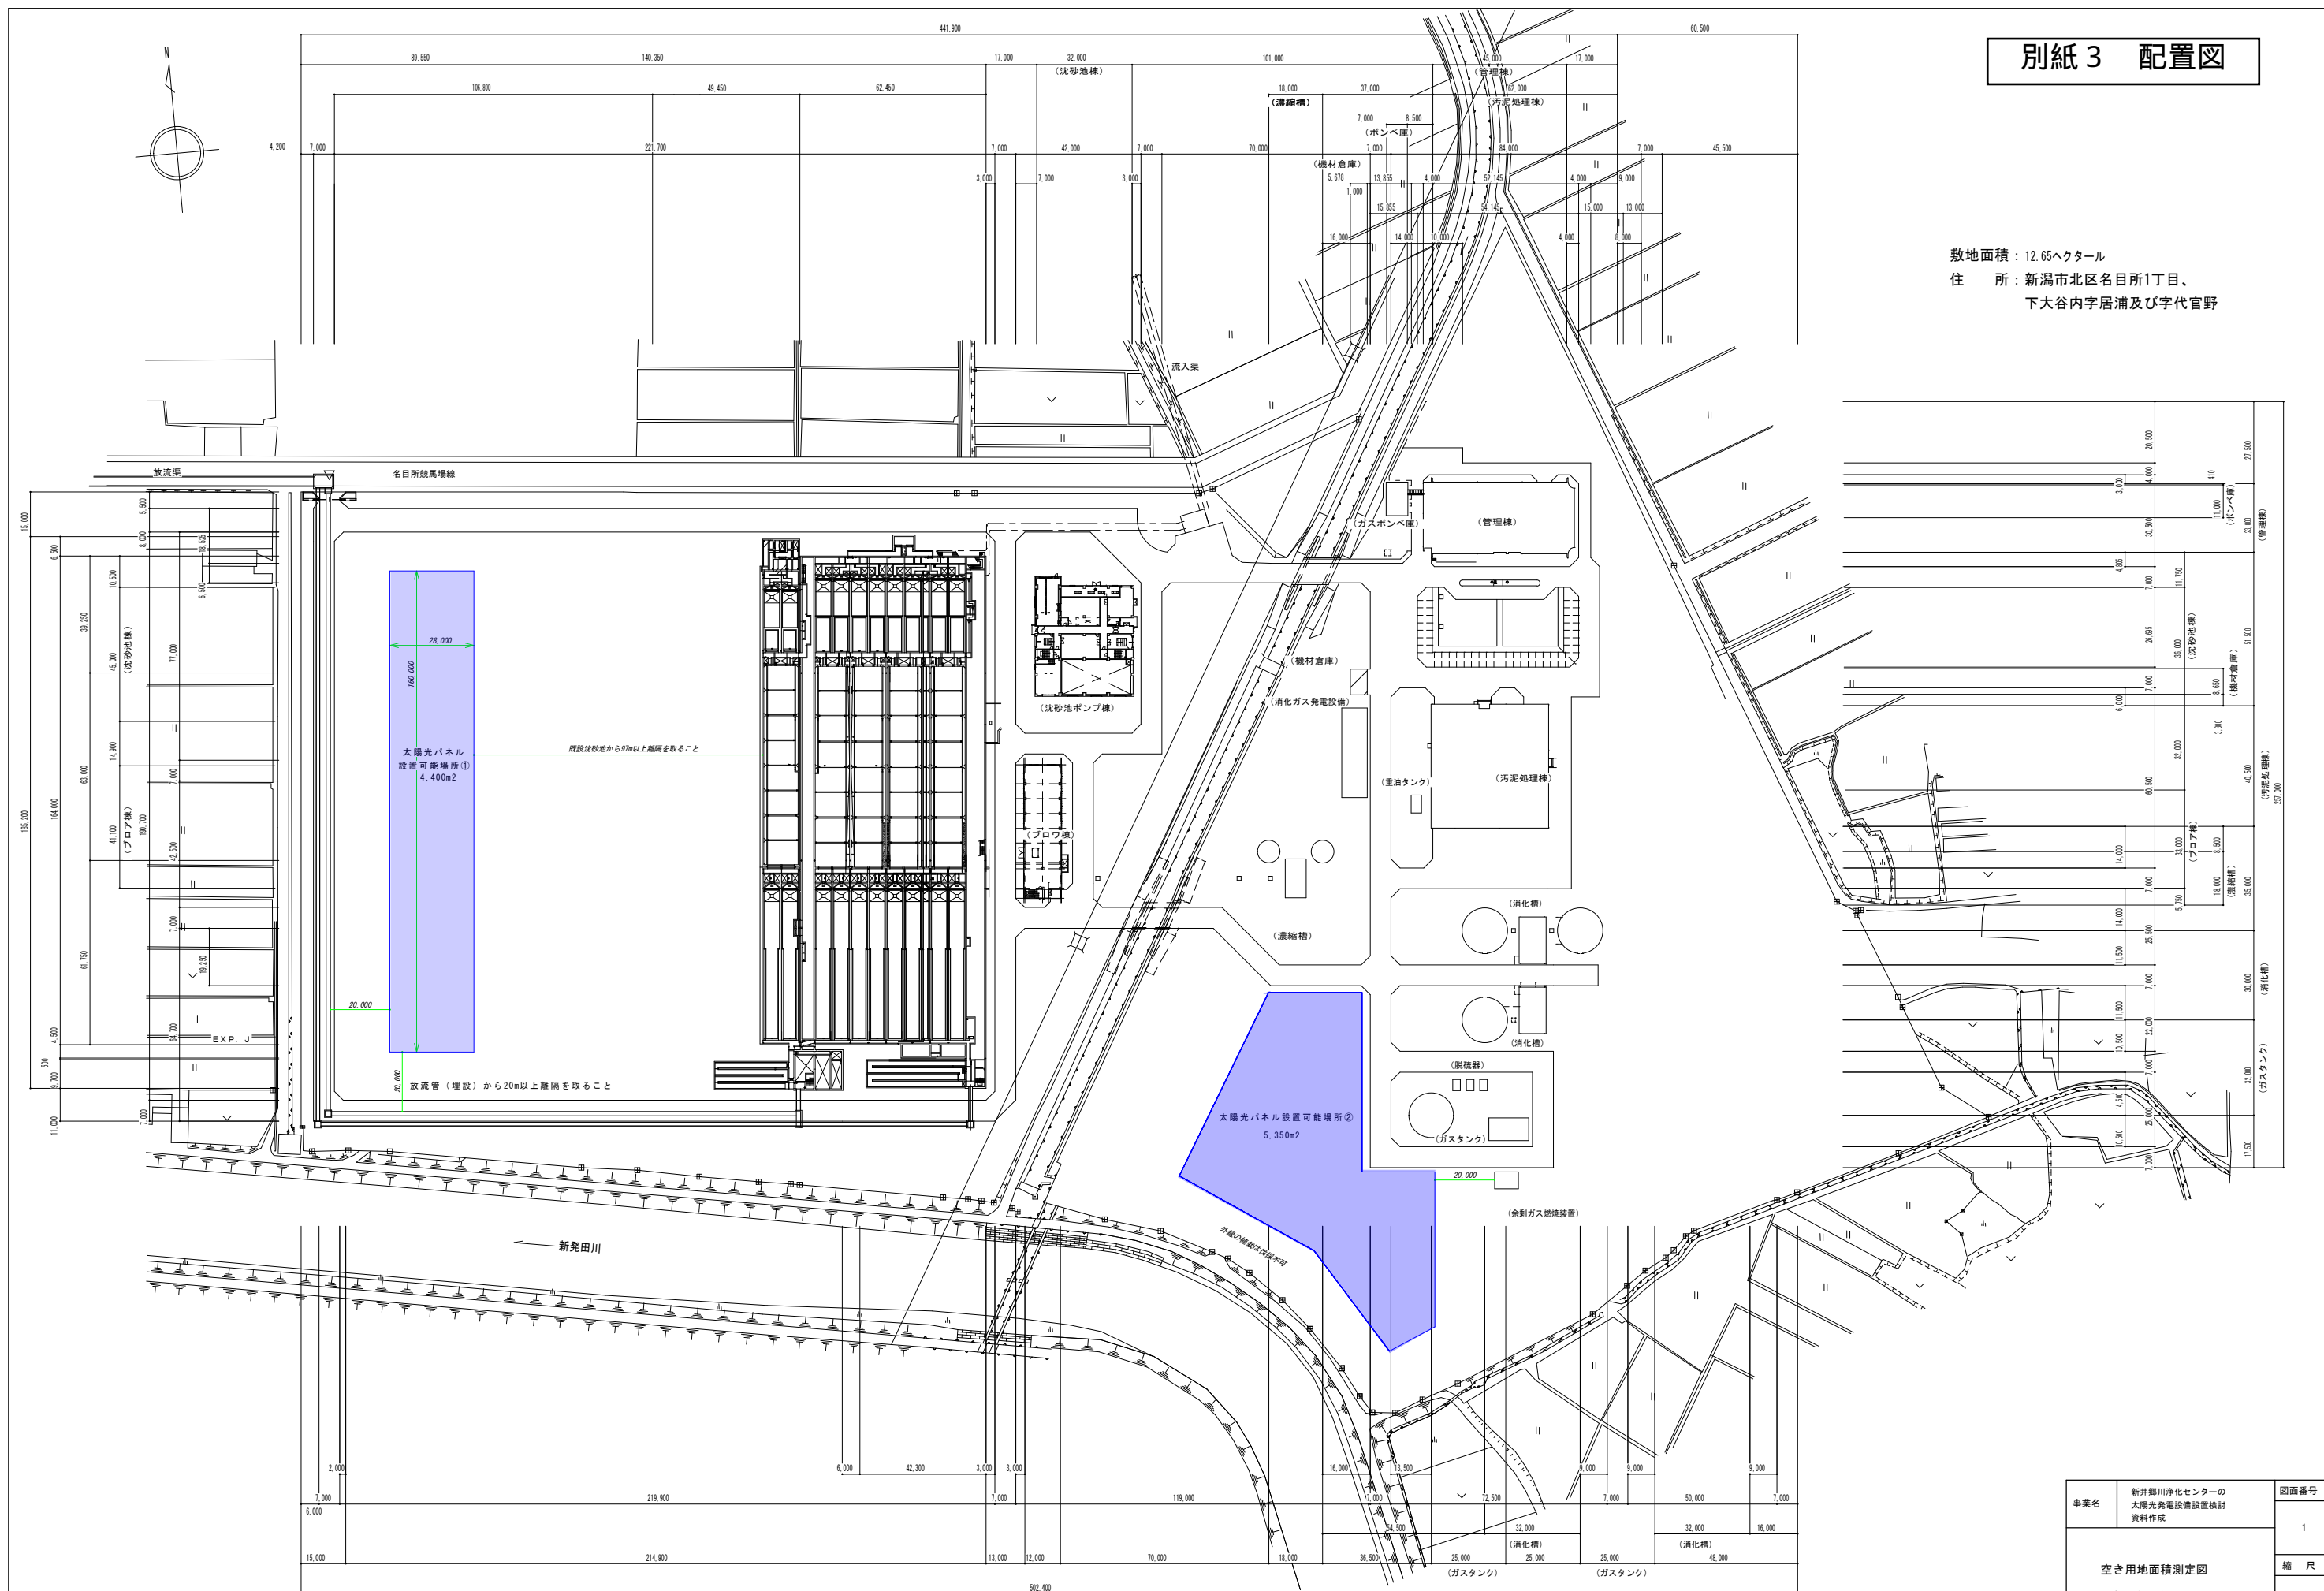

新井郷川浄化センター 全体配置図 S=1/1,000

寸法・面積は図面上で測定したものであり、実際と異なる場合がある。

事業名	新井郷川浄化センターの 太陽光発電設備設置検討 資料作成	図面番号	1
空き用地面積測定図 (新井郷川処理場)		縮 尺	1/1000
事業主	新 潟 県	年度	令和6年度