

日頃より、十日町市都市計画事業について、皆様からご理解ご協力をいただき感謝申し上げます。

川西都市計画道路事業3・4・1中央通り線（主要地方道小千谷十日町津南線）は、令和6年2月に事業認可を受け、道路設計等を進めているところです。

「工事かわら版」は地域の皆様に事業の進捗状況をお知らせするものです。お時間のある時に一読頂けると幸いです。

3・4・1中央通り線の事業概要

事業区間：十日町市水口沢～伊勢平治


事業延長：L=1,010m

事業幅員：W=16.0m 車道幅員W=3.0+3.0=6.0m

歩道幅員W=2.5m(両側)

令和6年度までの実施内容と令和7年度の予定

| 年 度 | 実 施 内 容 |
|-----------|---|
| 令和5年度 | <ul style="list-style-type: none"> 事業認可 (令和6年2月13日) |
| 令和6年度 | <ul style="list-style-type: none"> 道路詳細設計（全体区間） 木島川BOXカルバート設計を実施中 木島川地質調査 <p style="text-align: right;">※図面赤文字箇所</p> |
| 令和7年度(予定) | <ul style="list-style-type: none"> 地元説明会 用地丈量測量（全体区間） <p style="text-align: right;">※図面青文字箇所</p> |

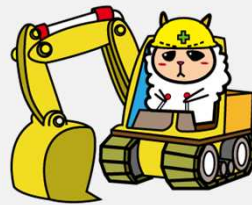


新潟県土木部
公式マスコットキャラクター
「こめゆきくん」

※令和7年度実施予定の地元説明会については、後日詳細な日時を含めて案内をさせていただきます。

道路詳細設計（全体区間）

木島川BOXカルバート設計
木島川地質調査

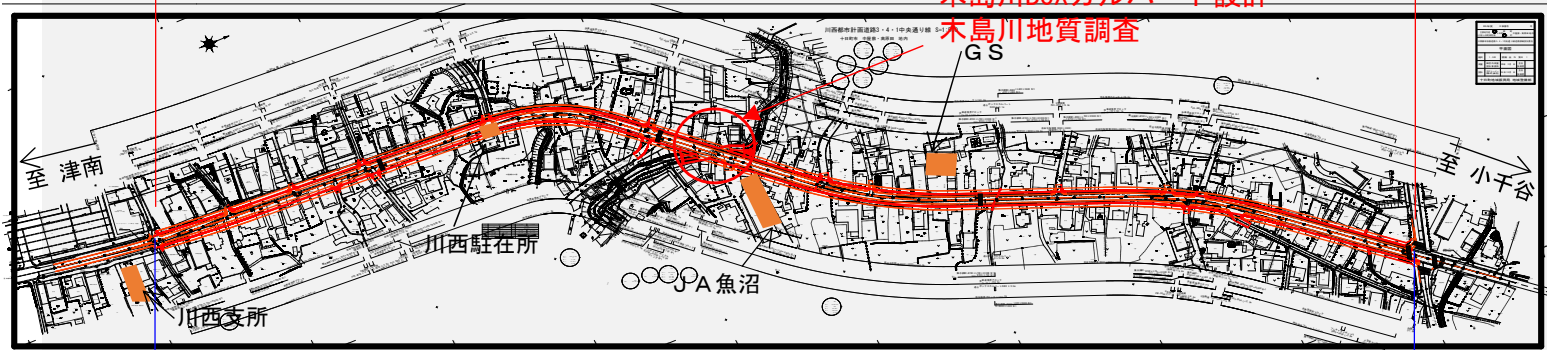

用地丈量測量（全体区間）

発行者：新潟県十日町地域振興局地域整備部道路課国道・街路担当 大関 菅井 TEL：025-757-5525
十日町市役所都市計画課都市計画係 水落 TEL：025-768-4951

HPアドレス：<https://www.pref.niigata.lg.jp/uploaded/attachment/420397.pdf>

都市計画道路事業3・4・1中央通り線
工事かわら版