

日頃、新潟県が行う公共事業につきましてご理解、ご協力をいただき感謝申し上げます。

川西都市計画道路事業3・4・1中央通り線（主要地方道小千谷十日町津南線）について現在、用地測量作業を進めているところです。今後の作業についてご案内します。

## 作業期間並びに作業内容

作業期間	作業内容
令和7年9月下旬 ）	<ul style="list-style-type: none"> <li>測量の基準となる杭を設置します。</li> <li>地形や建物等の位置を計測します。</li> <li>事業に必要な範囲を示す杭（幅杭）を設置します。</li> </ul>
令和7年10月末 （予定）	<ul style="list-style-type: none"> <li>国土調査の成果や法務局の地図を元に土地の境界を示す杭（仮杭）を設置します。</li> </ul>
令和7年11月上旬 （予定） ）	<ul style="list-style-type: none"> <li>現地において当事者様より、仮杭で示した土地の境界を確認いただきます。</li> </ul>
令和7年11月下旬 （予定）	

# 工事かわら版

都市計画道路事業3・4・1中央通り線

※見通しや歩行のため、下草の伐採等を行うことがありますのでご了承ください。


## 用地測量作業の受託業者は次のとおりです。

### 第1工区

**ティー・アール・ワイ株式会社**  
新潟県十日町市松之山天水越161番地1  
TEL：025-596-3411

### 第2・3工区

**株式会社 宮内測量設計事務所**  
新潟県十日町市川治2023番地3  
TEL：025-757-5844

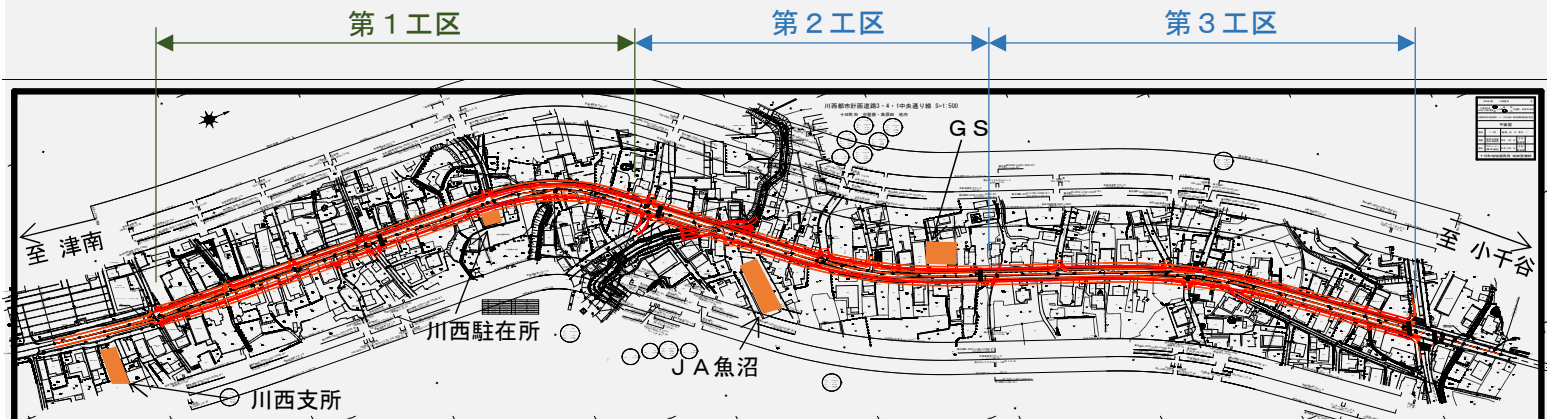

※工区については測量作業を分割するために便宜上設定しております。

発行者：新潟県十日町地域振興局地域整備部 用地・行政課 用地担当 TEL：025-757-5523

HPアドレス：<https://www.pref.niigata.lg.jp/site/tokamachi-seibi/3-4-1-tyuoudoorisenkawaraban2.html>