



用水系統図

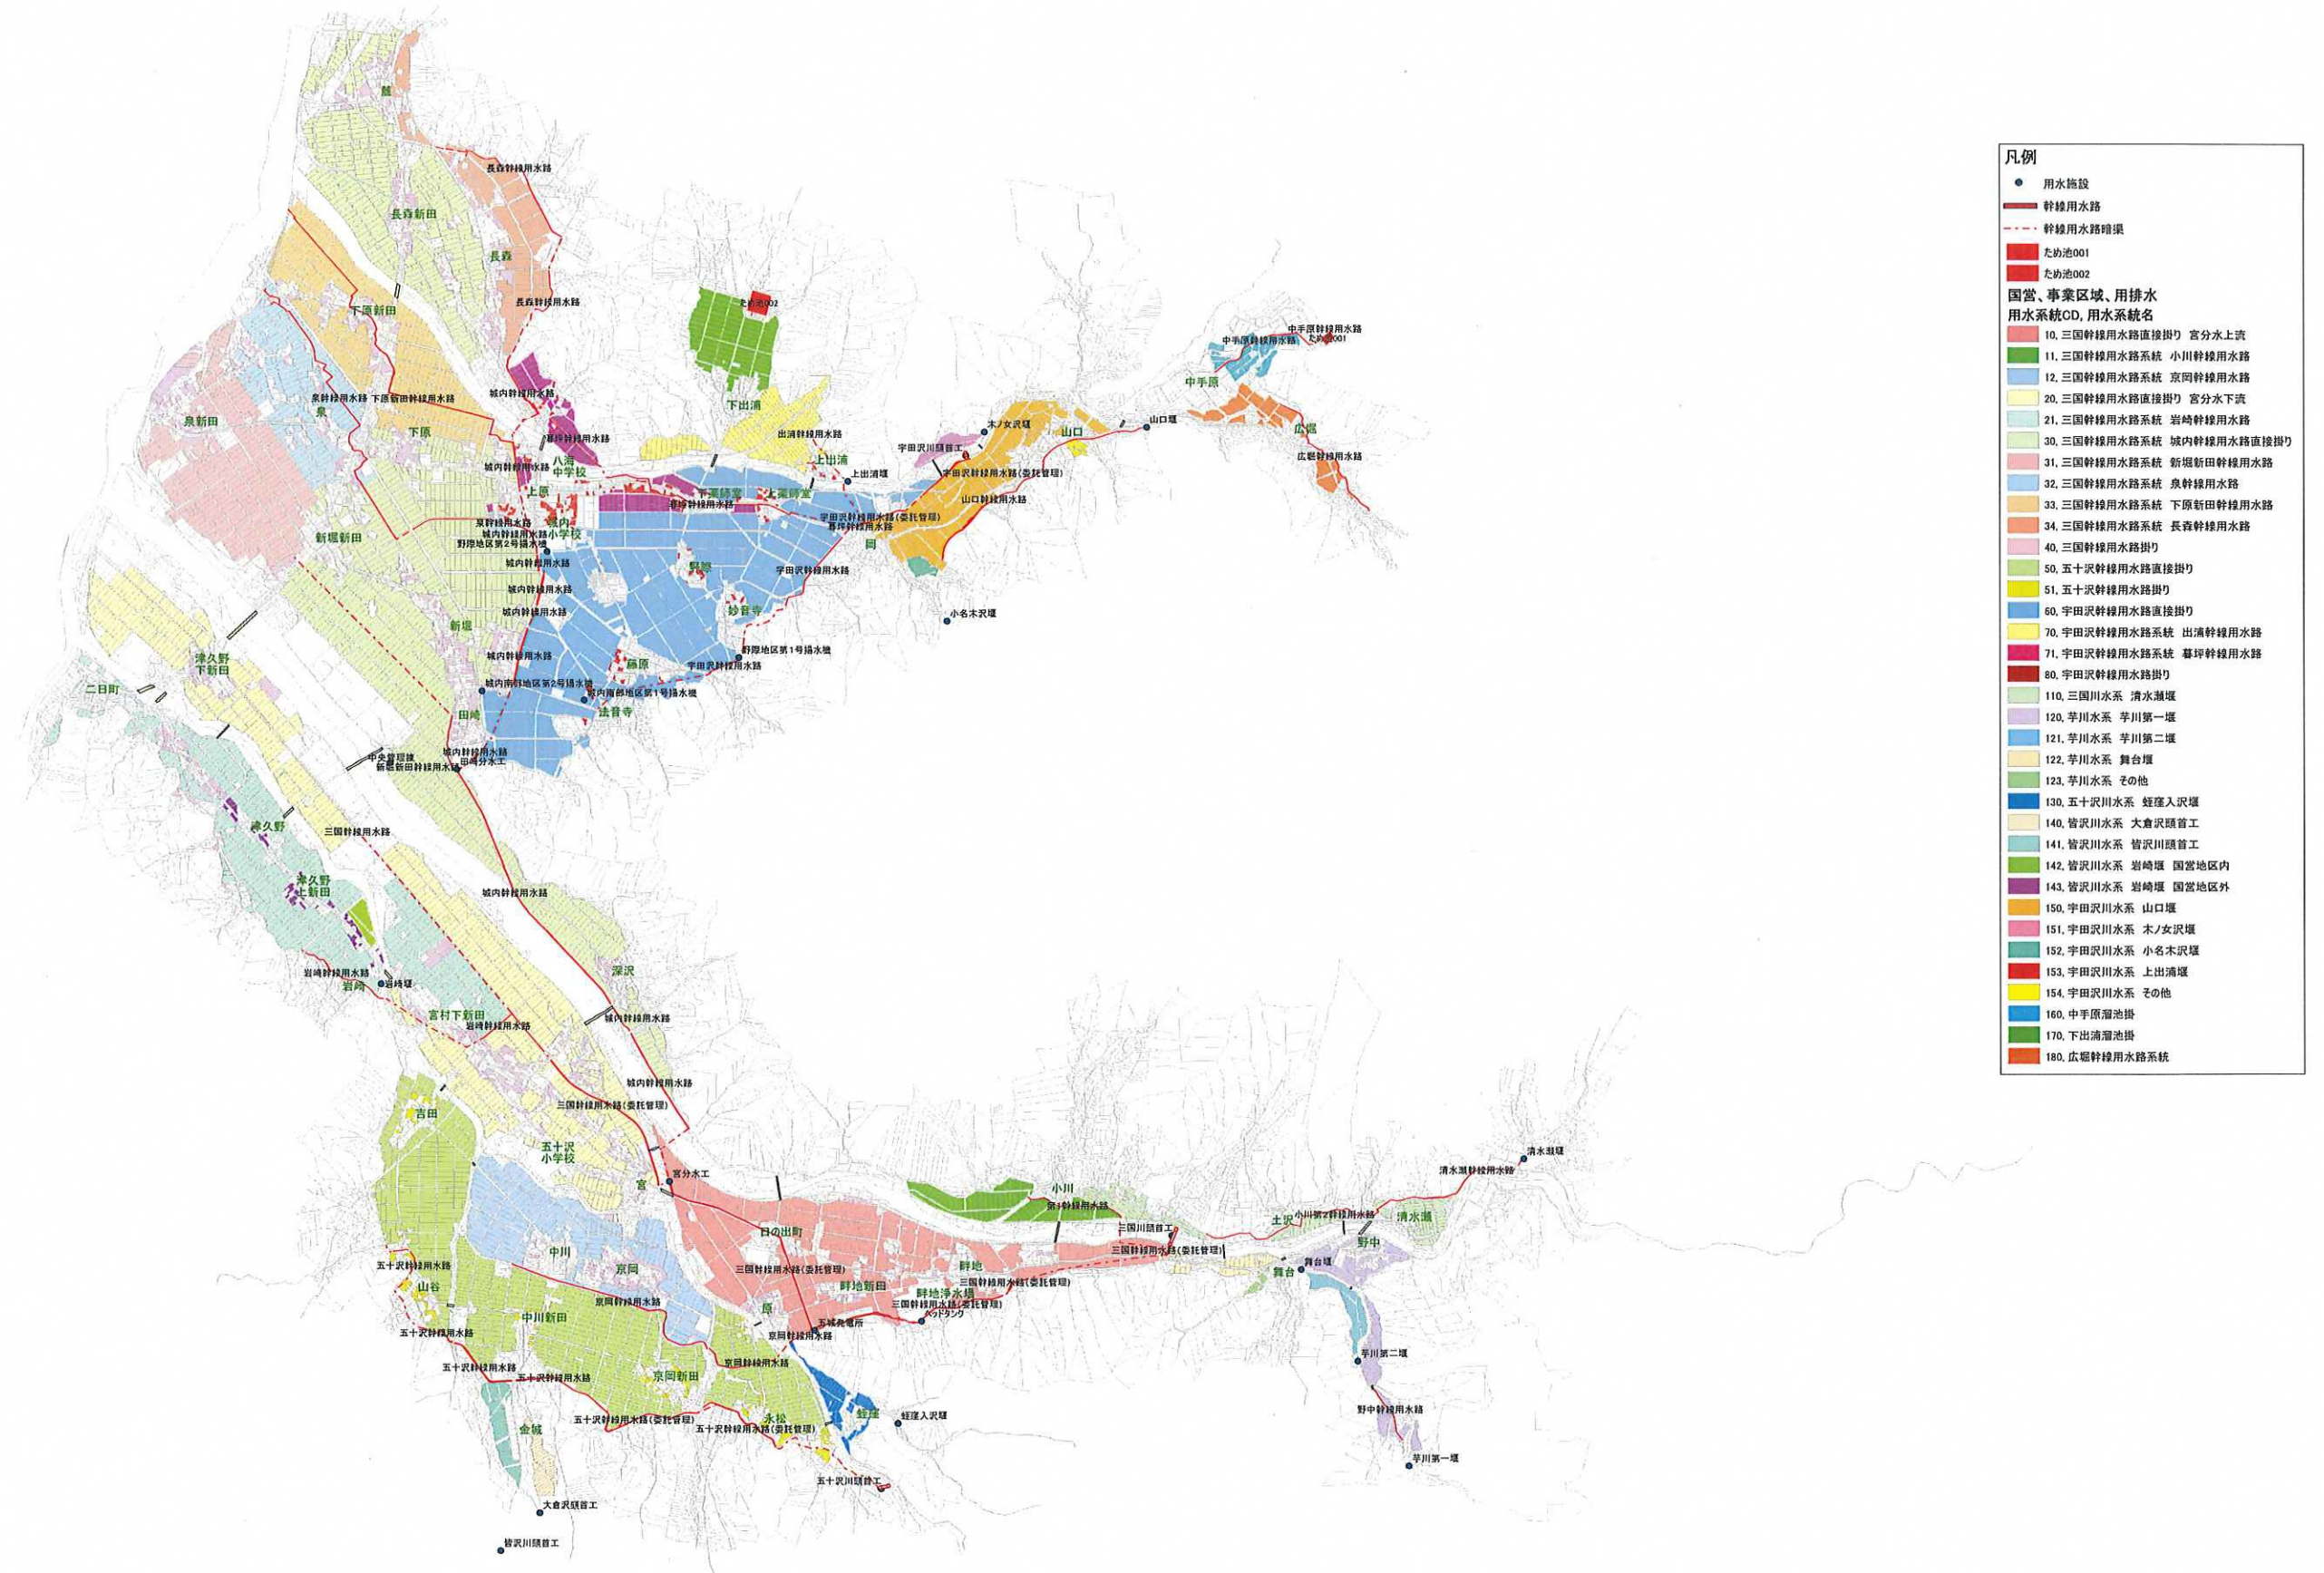

1:20,000

用水路図

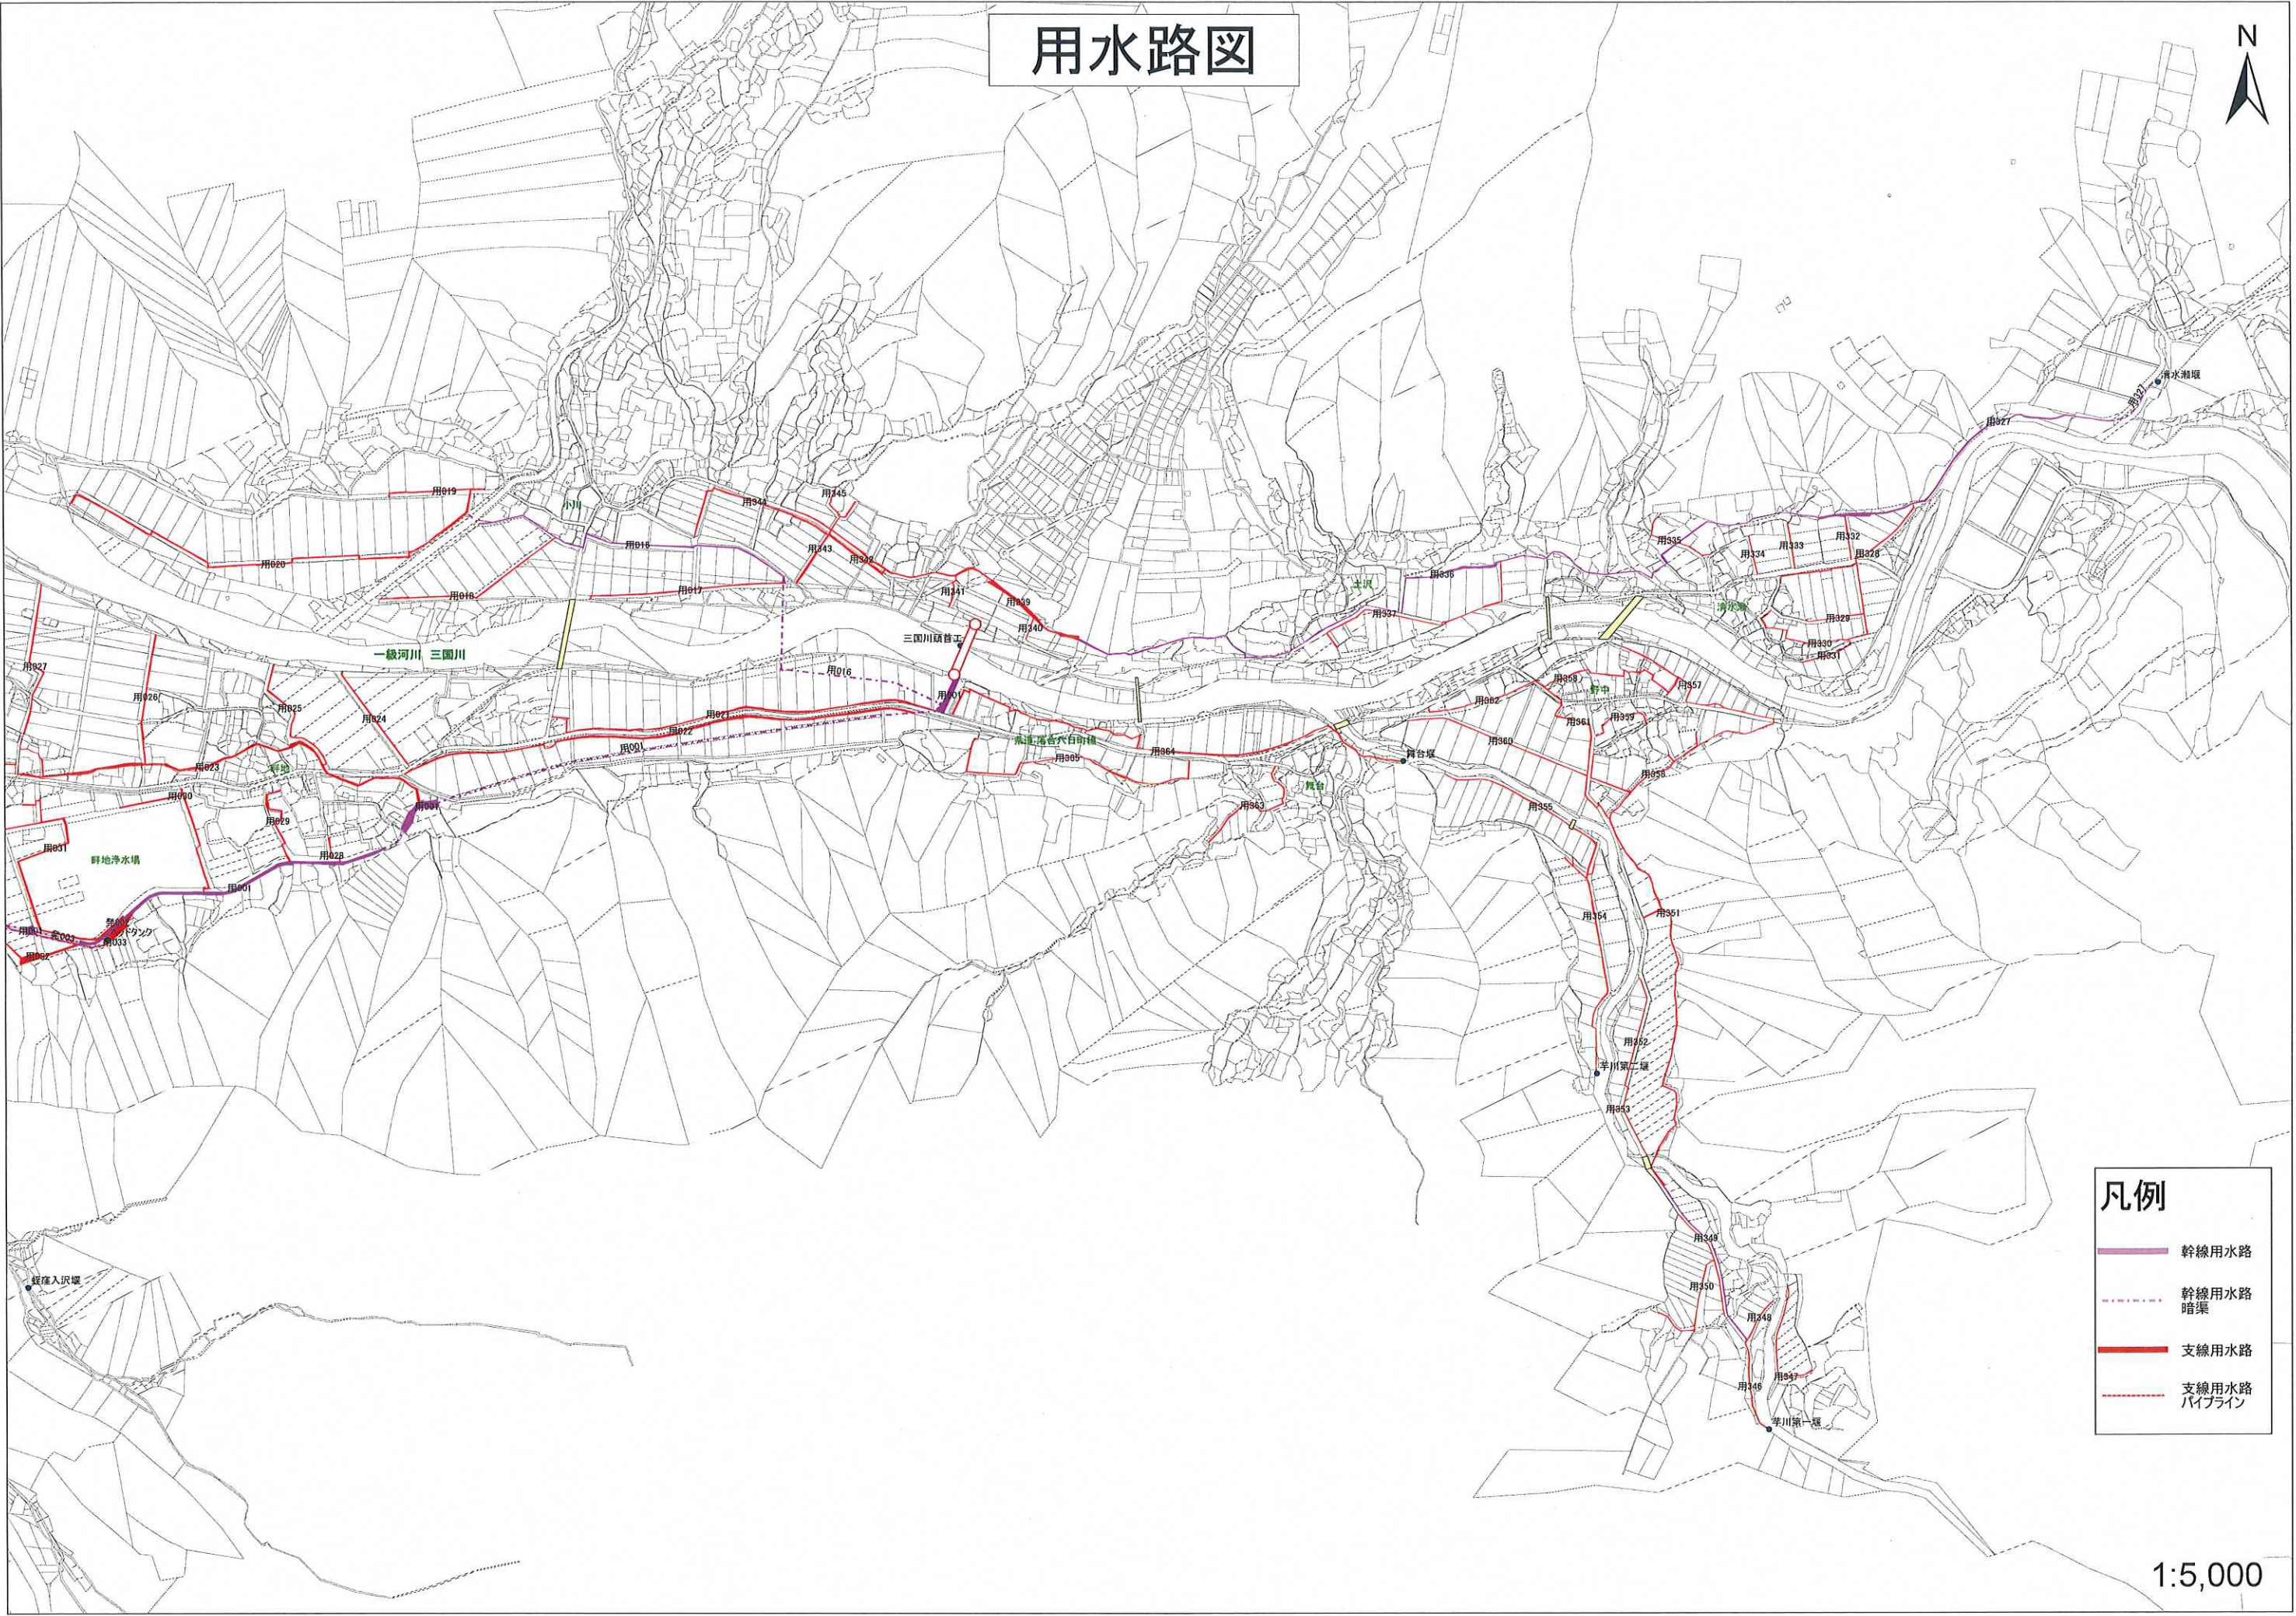

凡例

- 幹線用水路
- 幹線用水路暗渠
- 支線用水路
- 支線用水路パイプライン

1:5,000


用水路図



凡例

- 幹線用水路
- - - 幹線用水路
暗渠
- 支線用水路
- - - 支線用水路
パイプライン

1:5,000

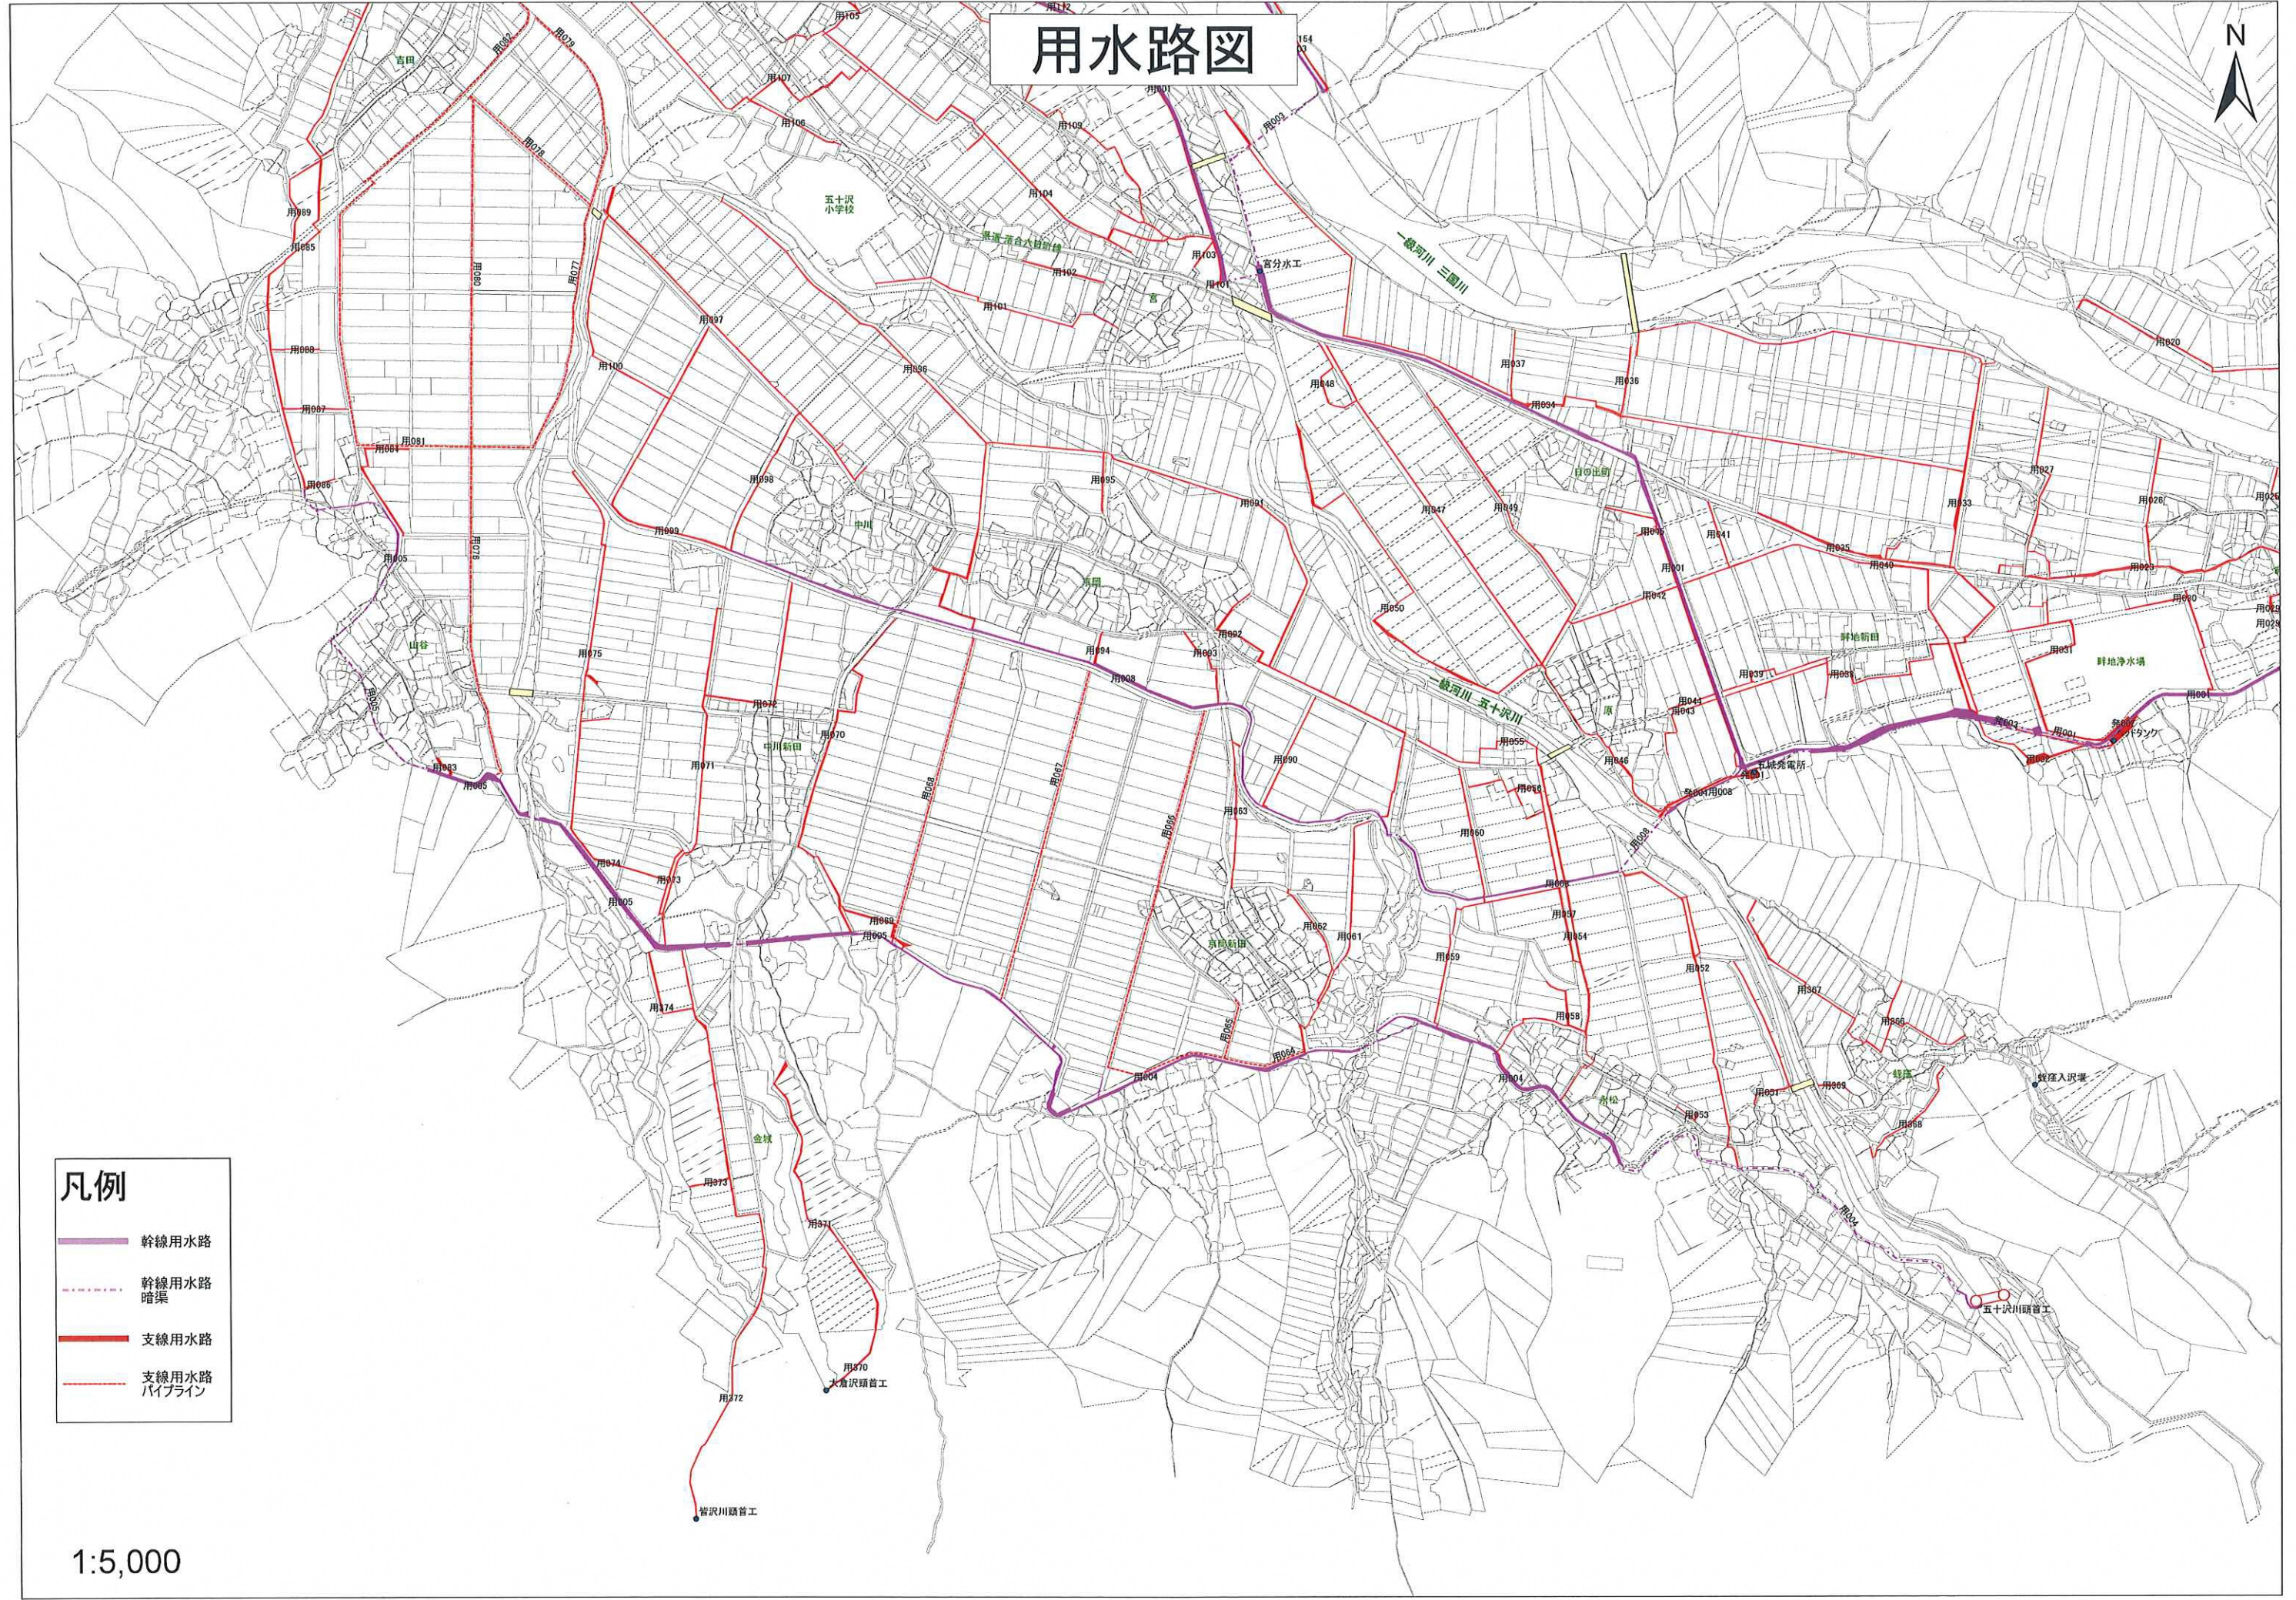

用水路図



凡例

-  幹線用水路
 幹線用水路暗渠
 支線用水路
 支線用水路パイプライン

1:5,000

用水路図



一級河川 荒野川

一級河川 三河川

一級河川 荒沢川

凡例

—

幹線用水路


幹線用水路
暗渠

—

支線用水路

支線用水路
パイプライン

1:5,000

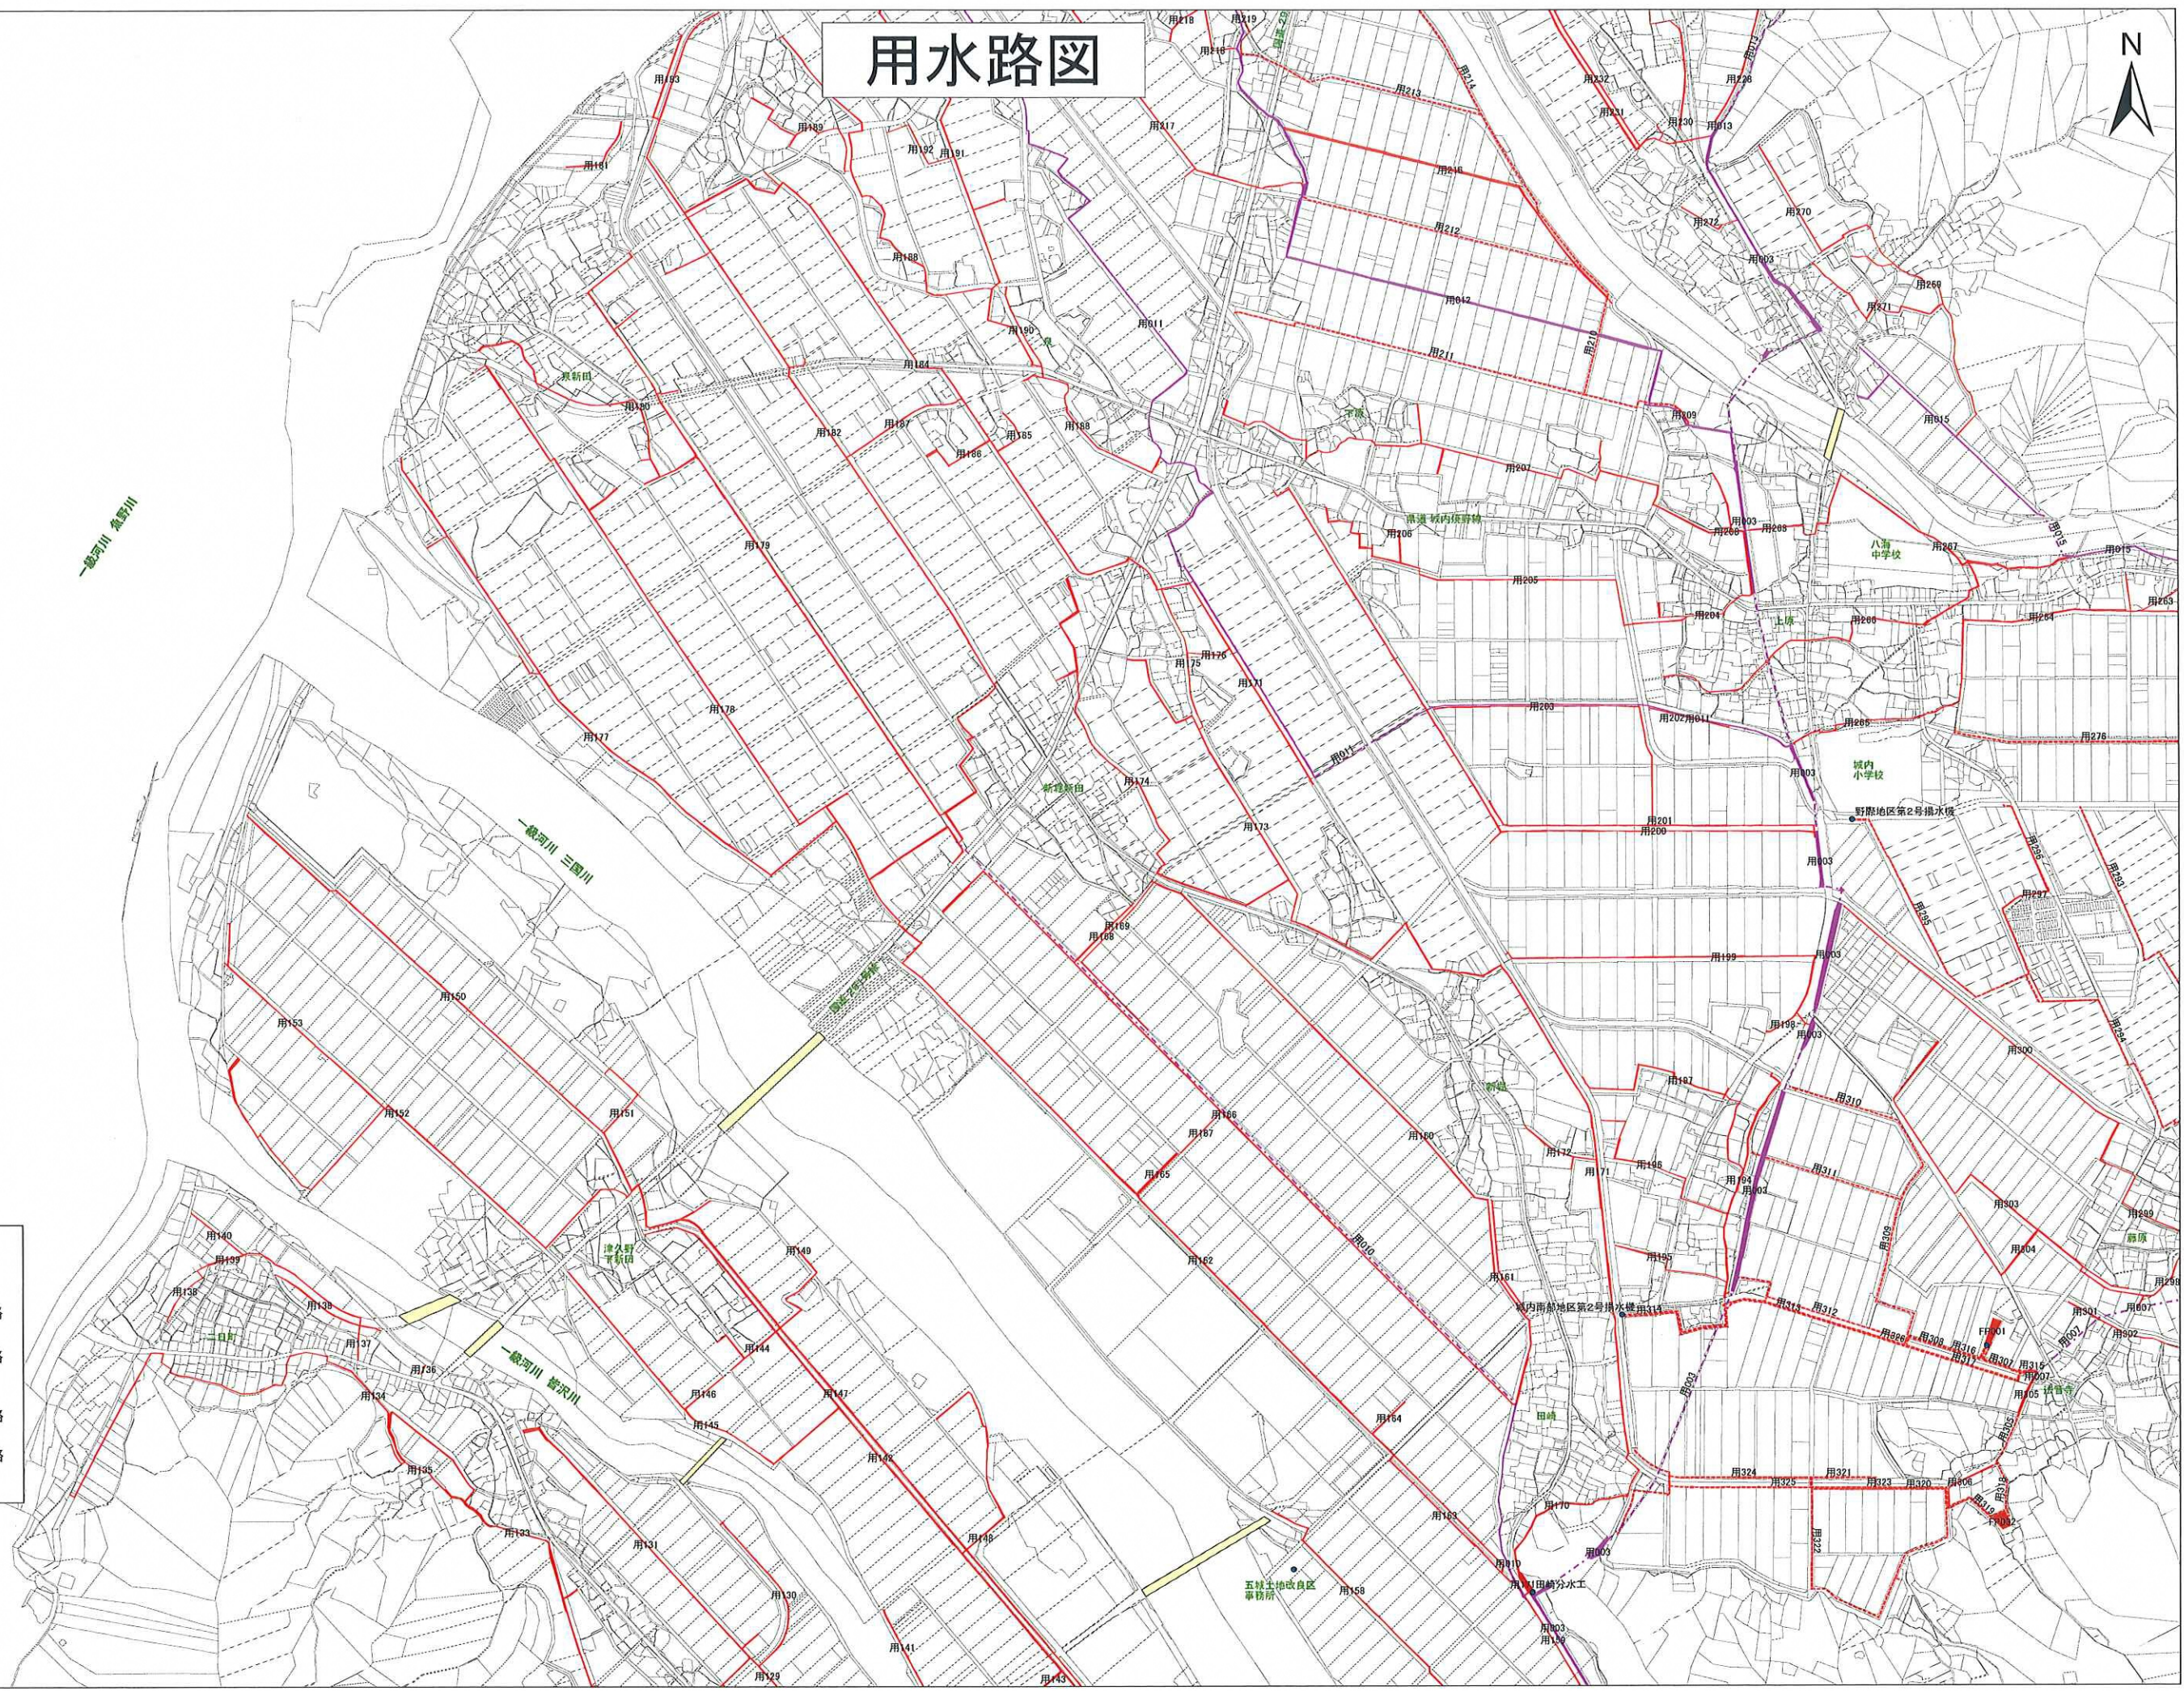

用水路図




凡例

- 幹線用水路
- - - 幹線用水路
暗渠
- 支線用水路
- - - 支線用水路
パイプライン

1:5,000



用水路図

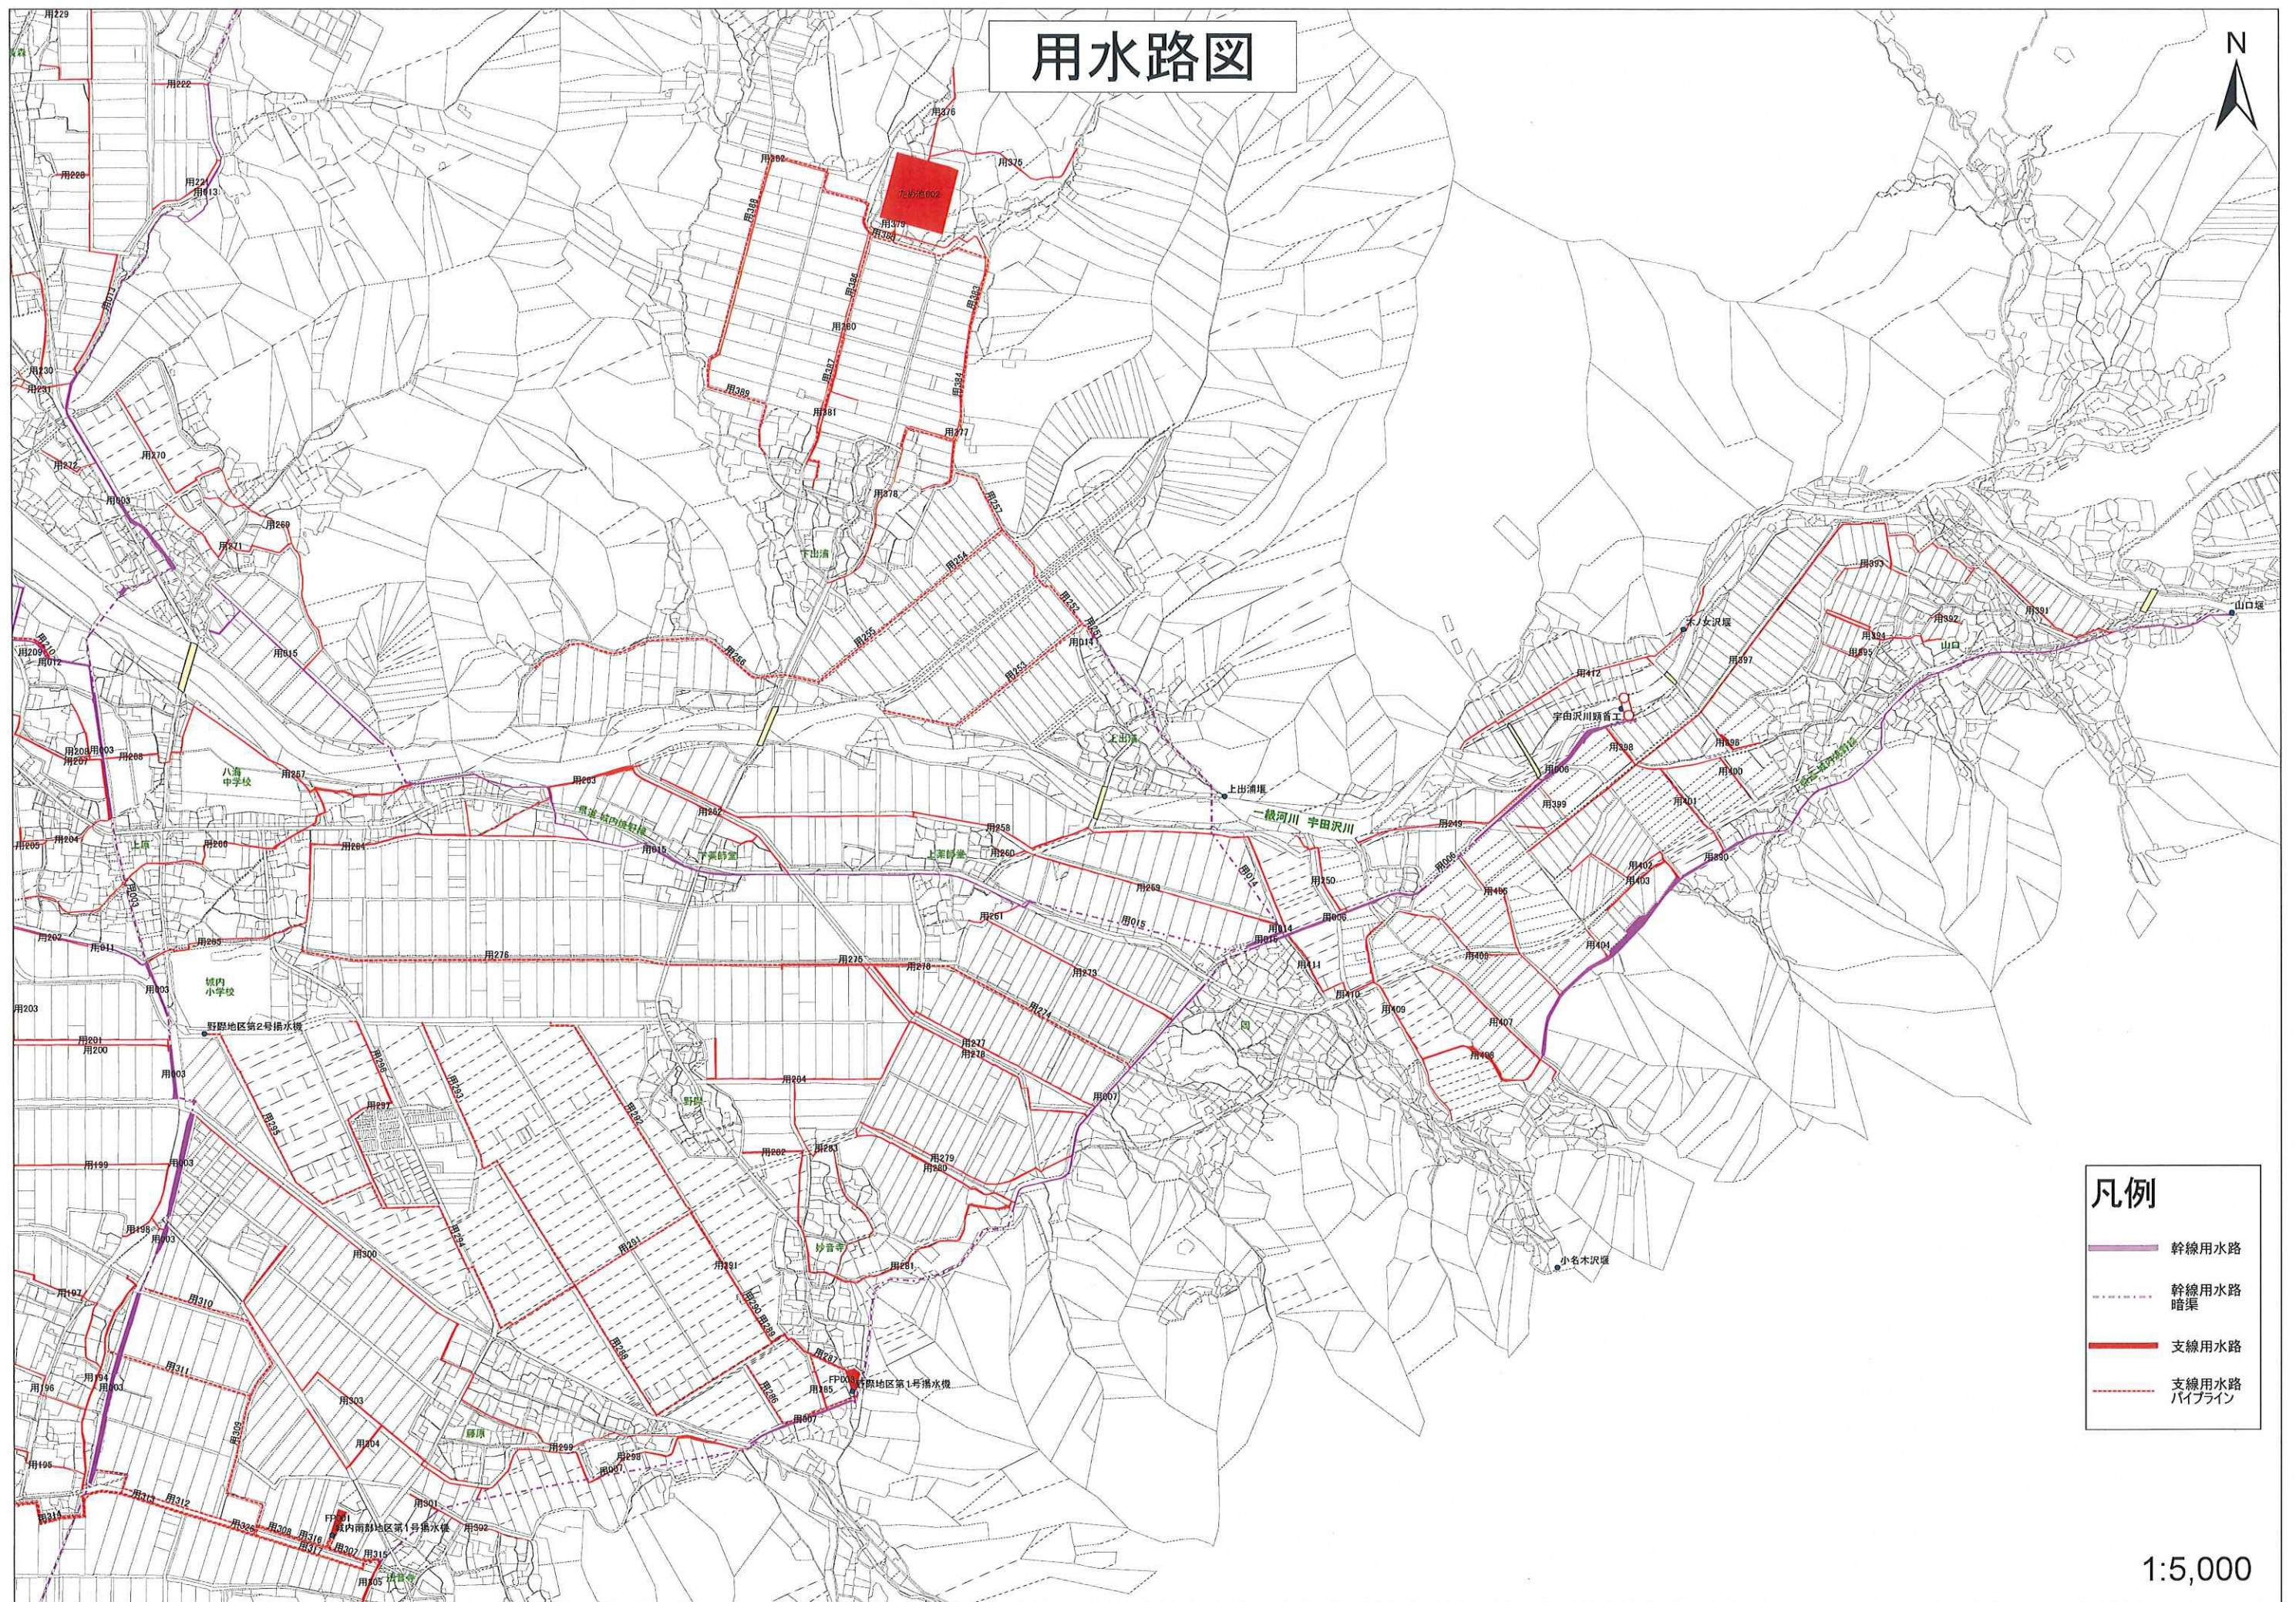

凡例

-  幹線用水路
 幹線用水路
 暗渠
 支線用水路
 支線用水路
 パイプライン

1:5,000

用水路図



凡例

-  幹線用水路
 幹線用水路
暗渠
 支線用水路
 支線用水路
パイプライン

1:5,000