



排水系統図

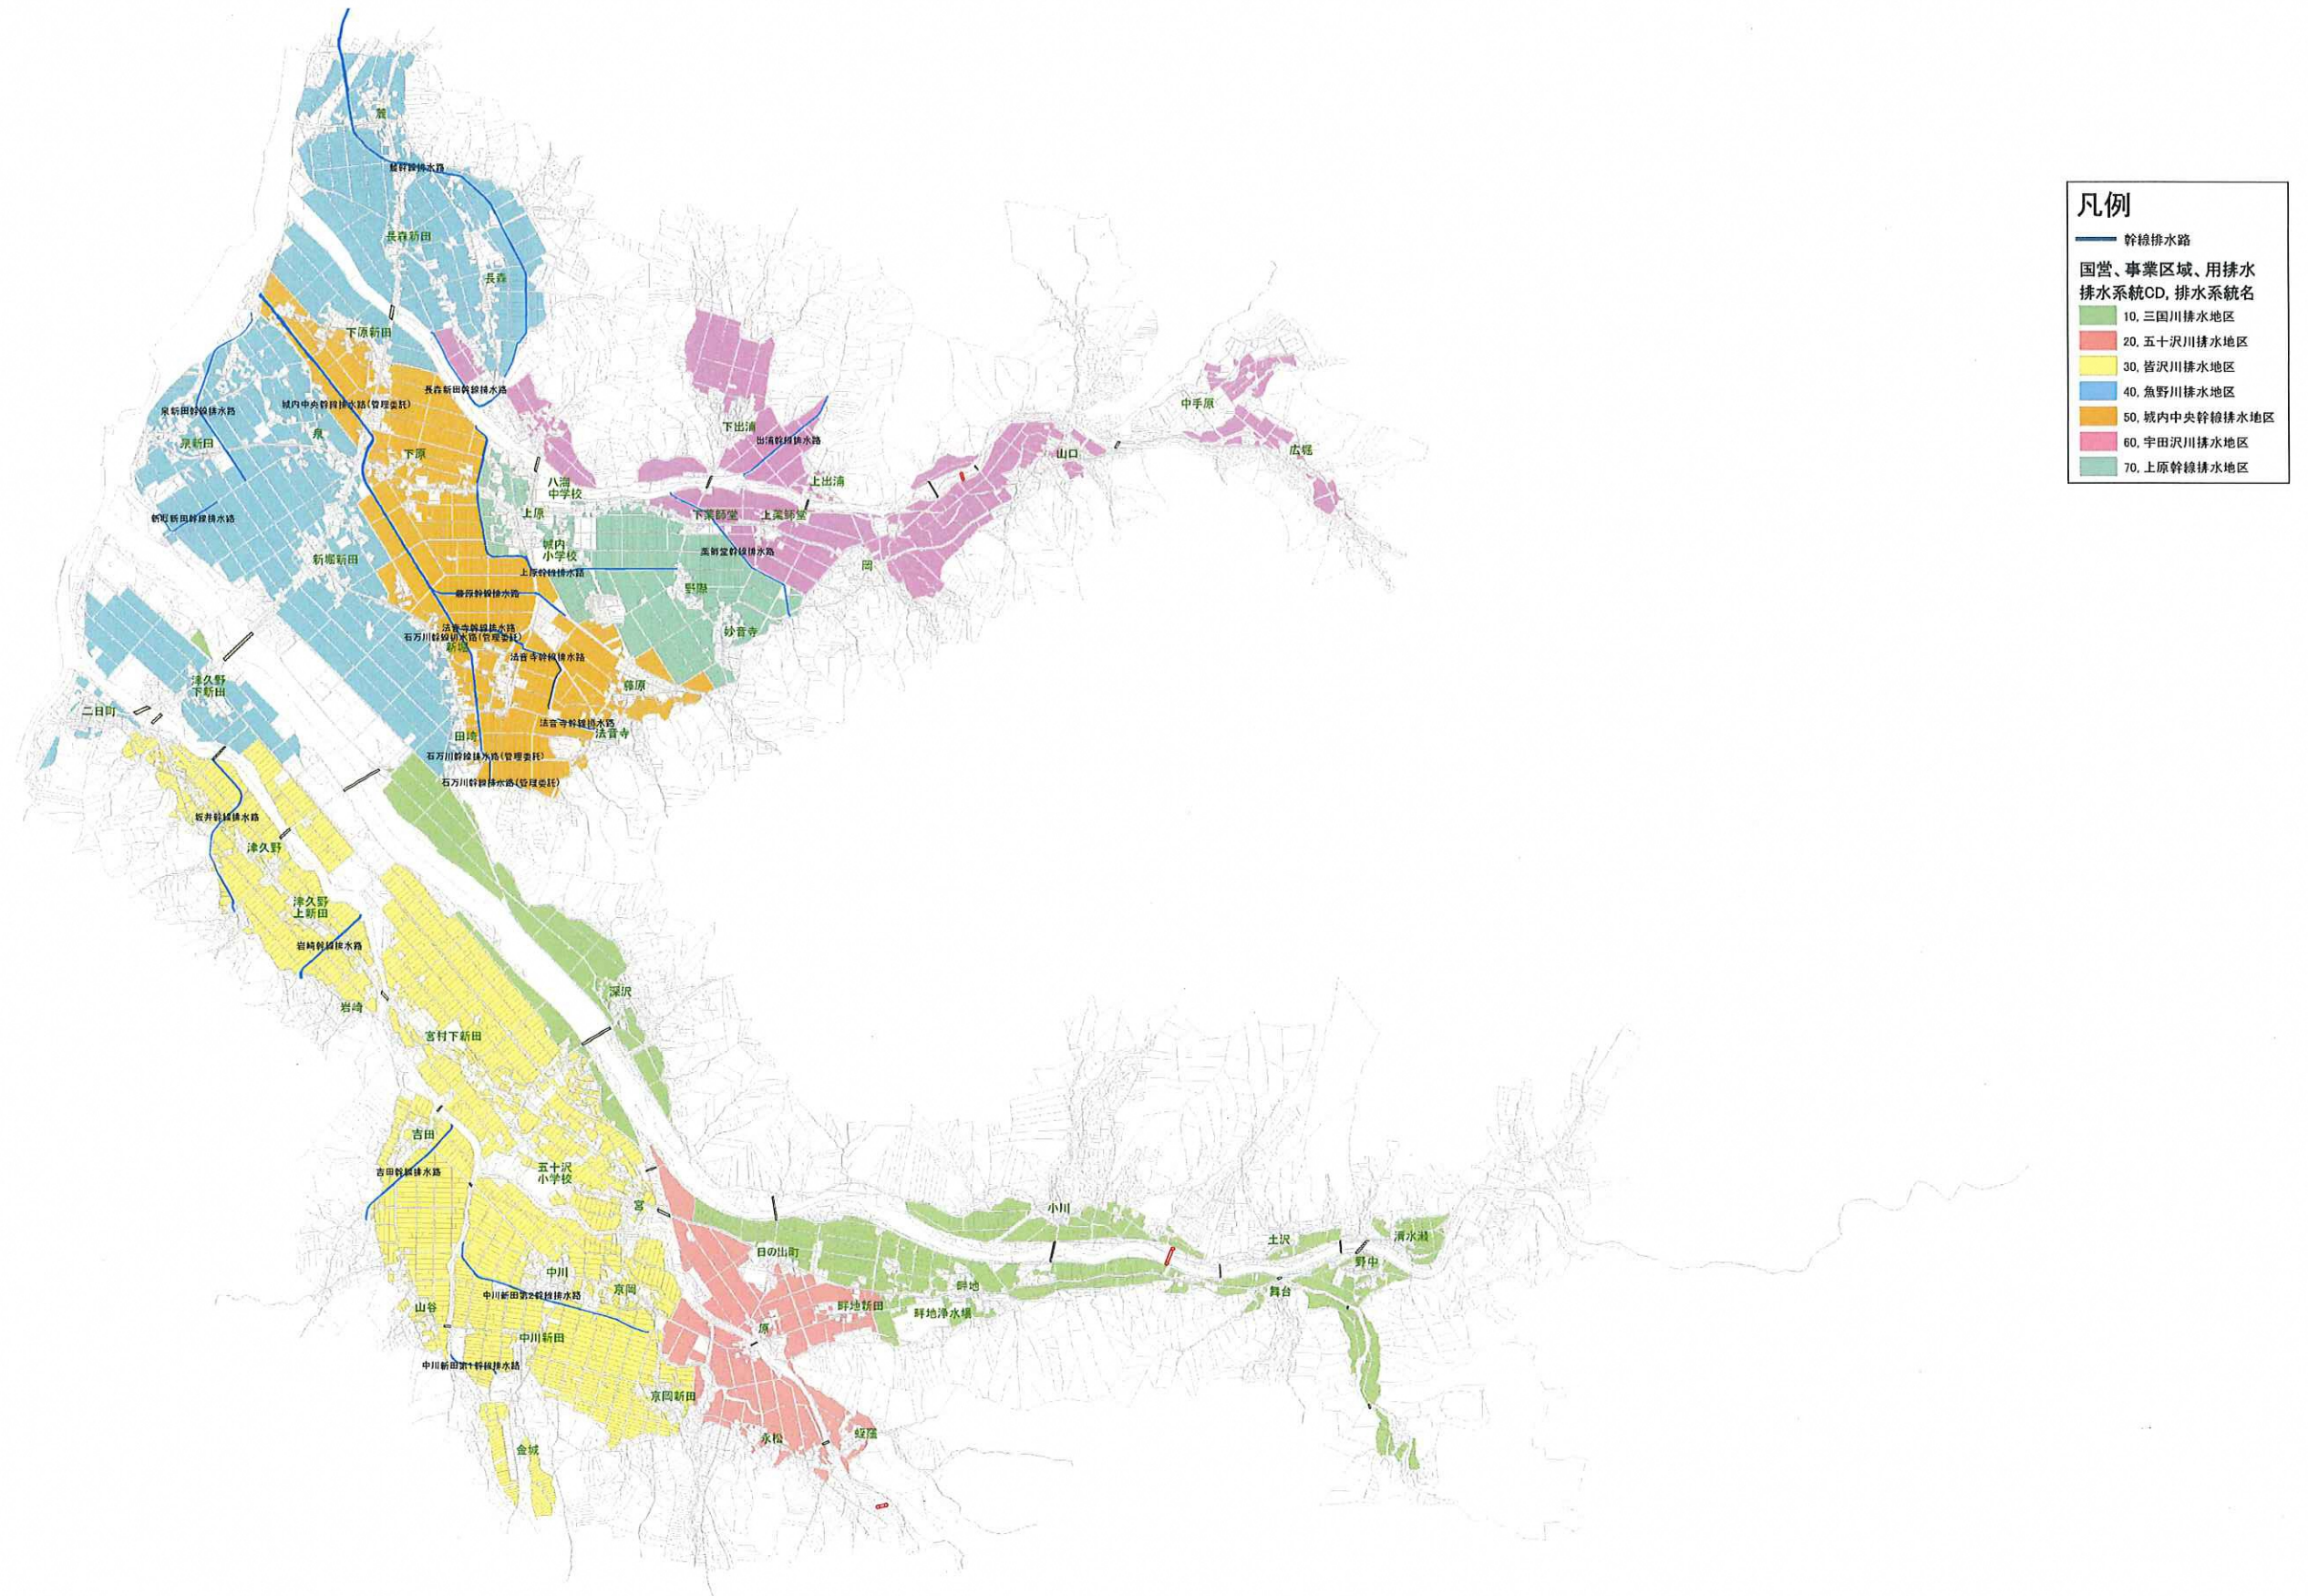

1:20,000

排水路図

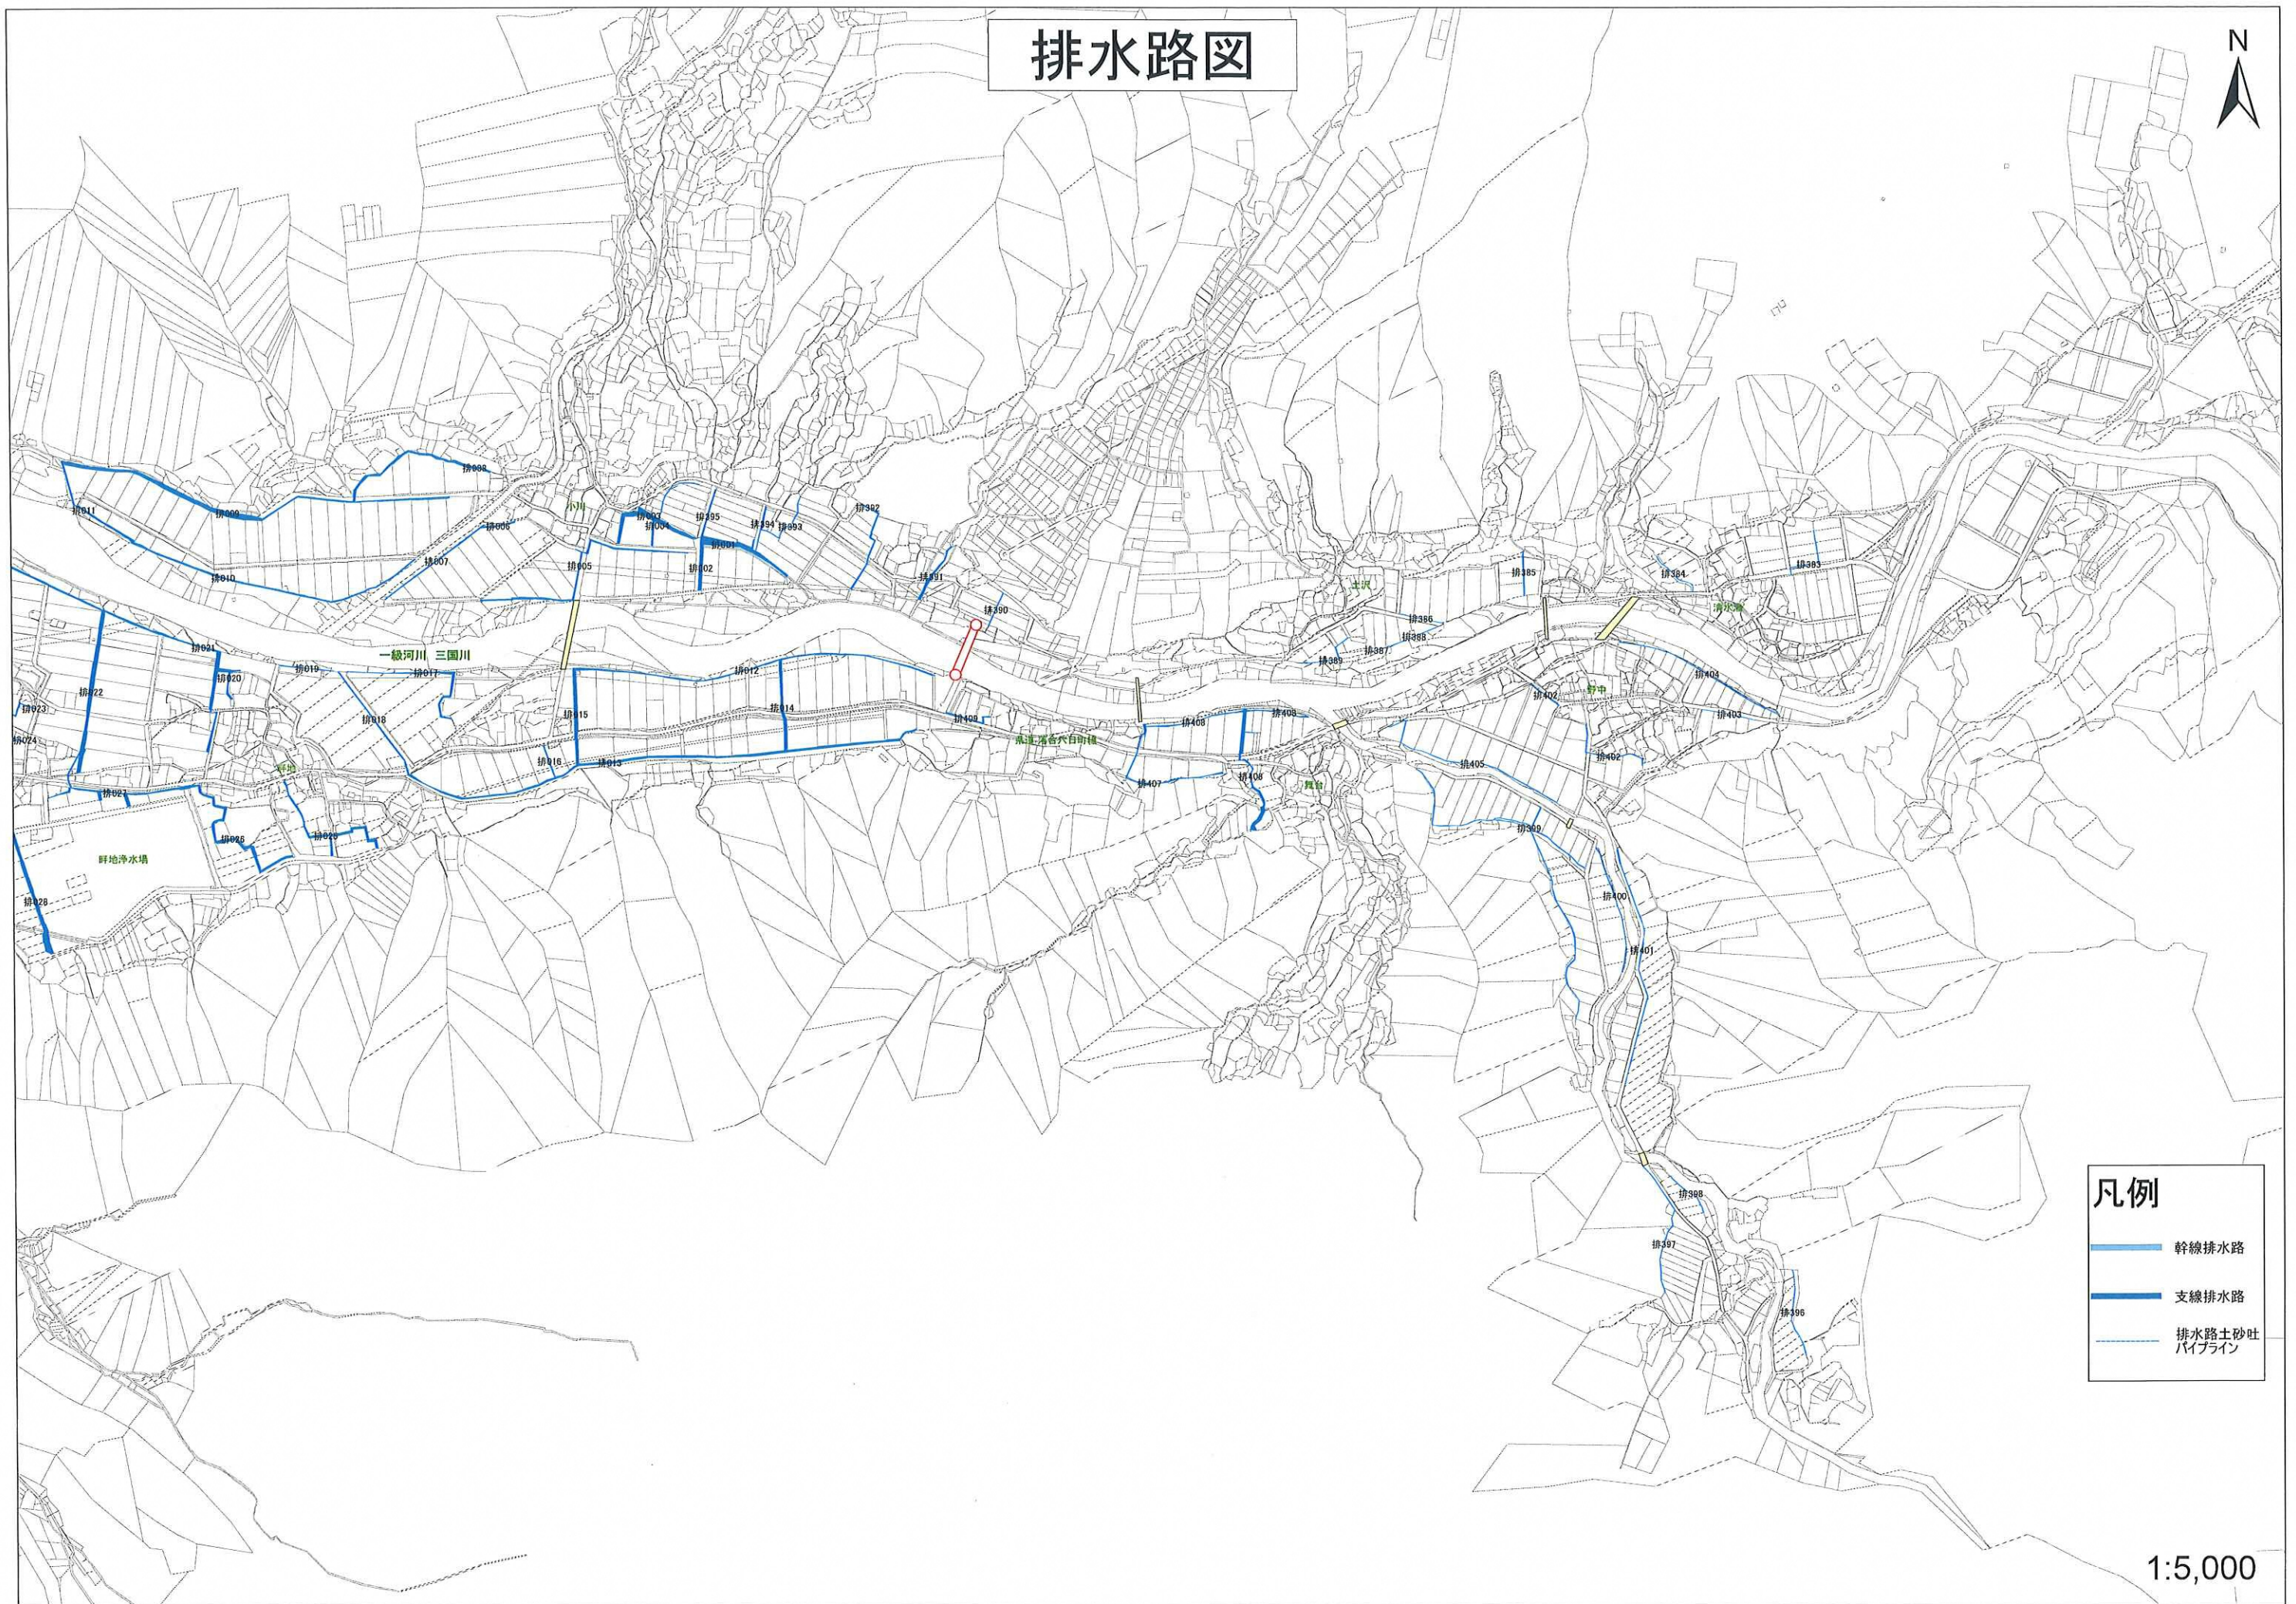

凡例

- 幹線排水路
- 支線排水路
- 排水路土砂吐
パイプライン

1:5,000


排水路図



凡例

- 幹線排水路
- 支線排水路
- 排水路土砂吐
パイプライン

1:5,000

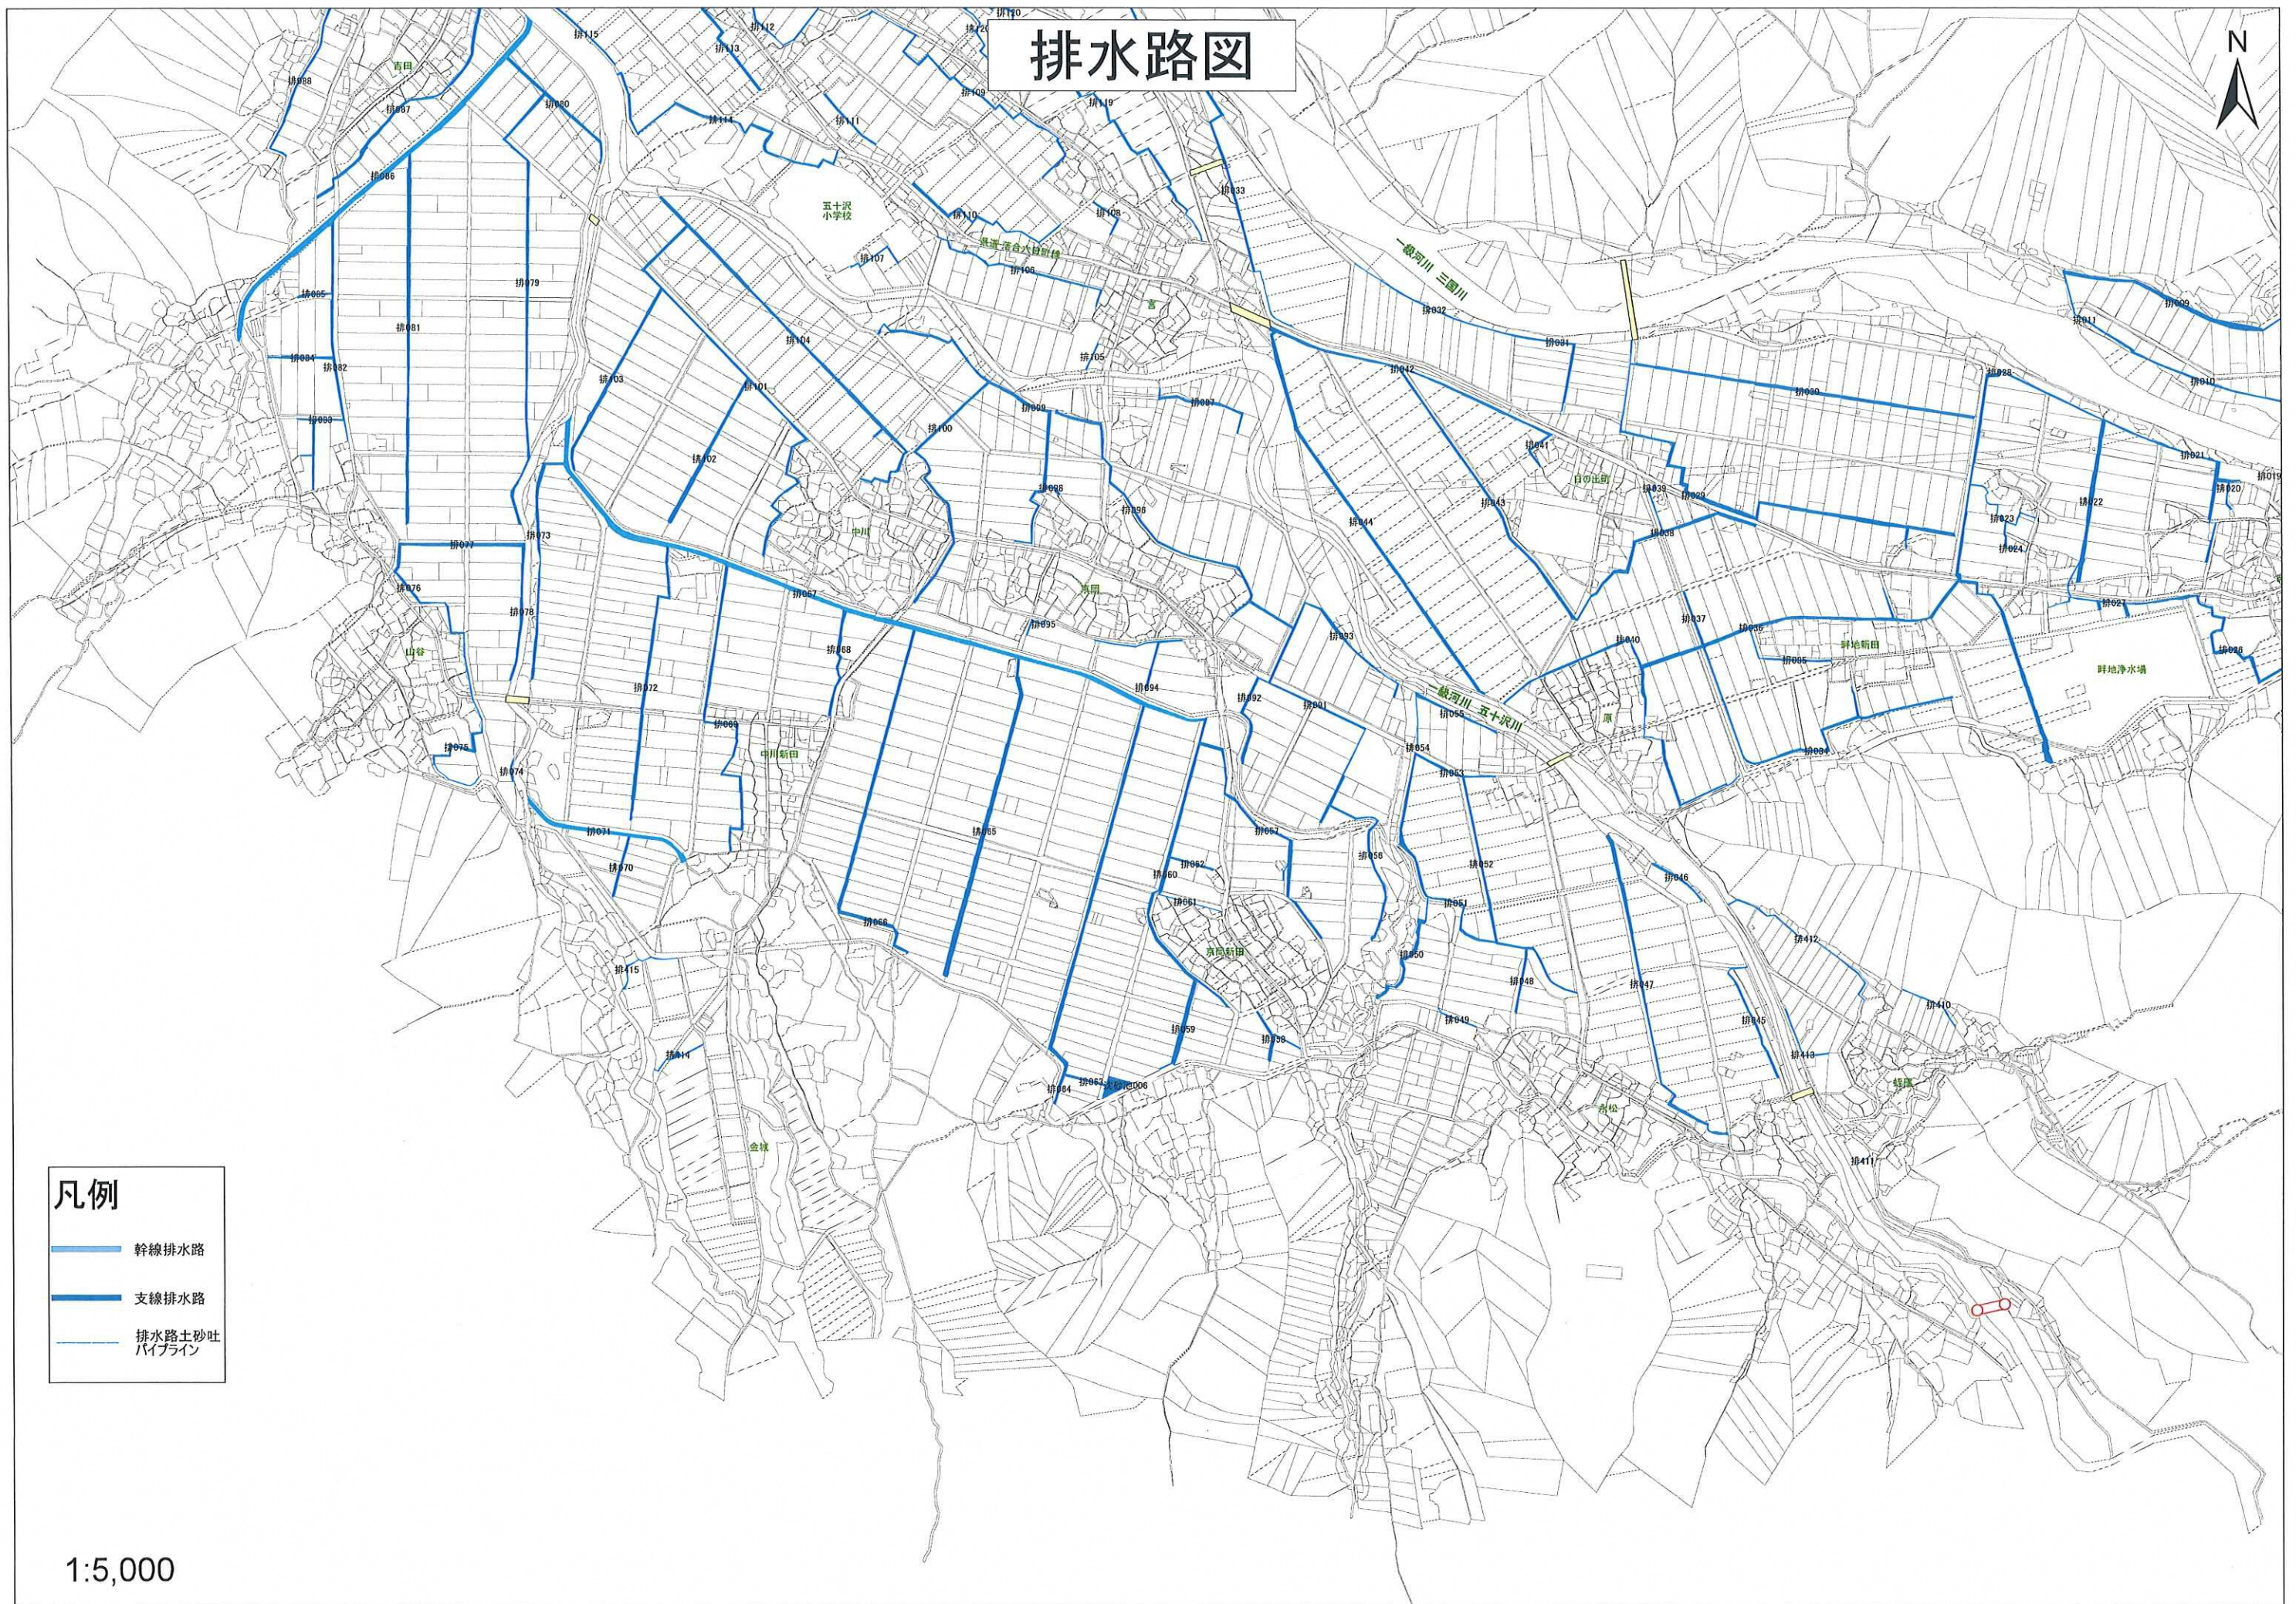


排水路図



凡例

- 幹線排水路
- 支線排水路
- 排水路土砂吐
パイプライン

1:5,000

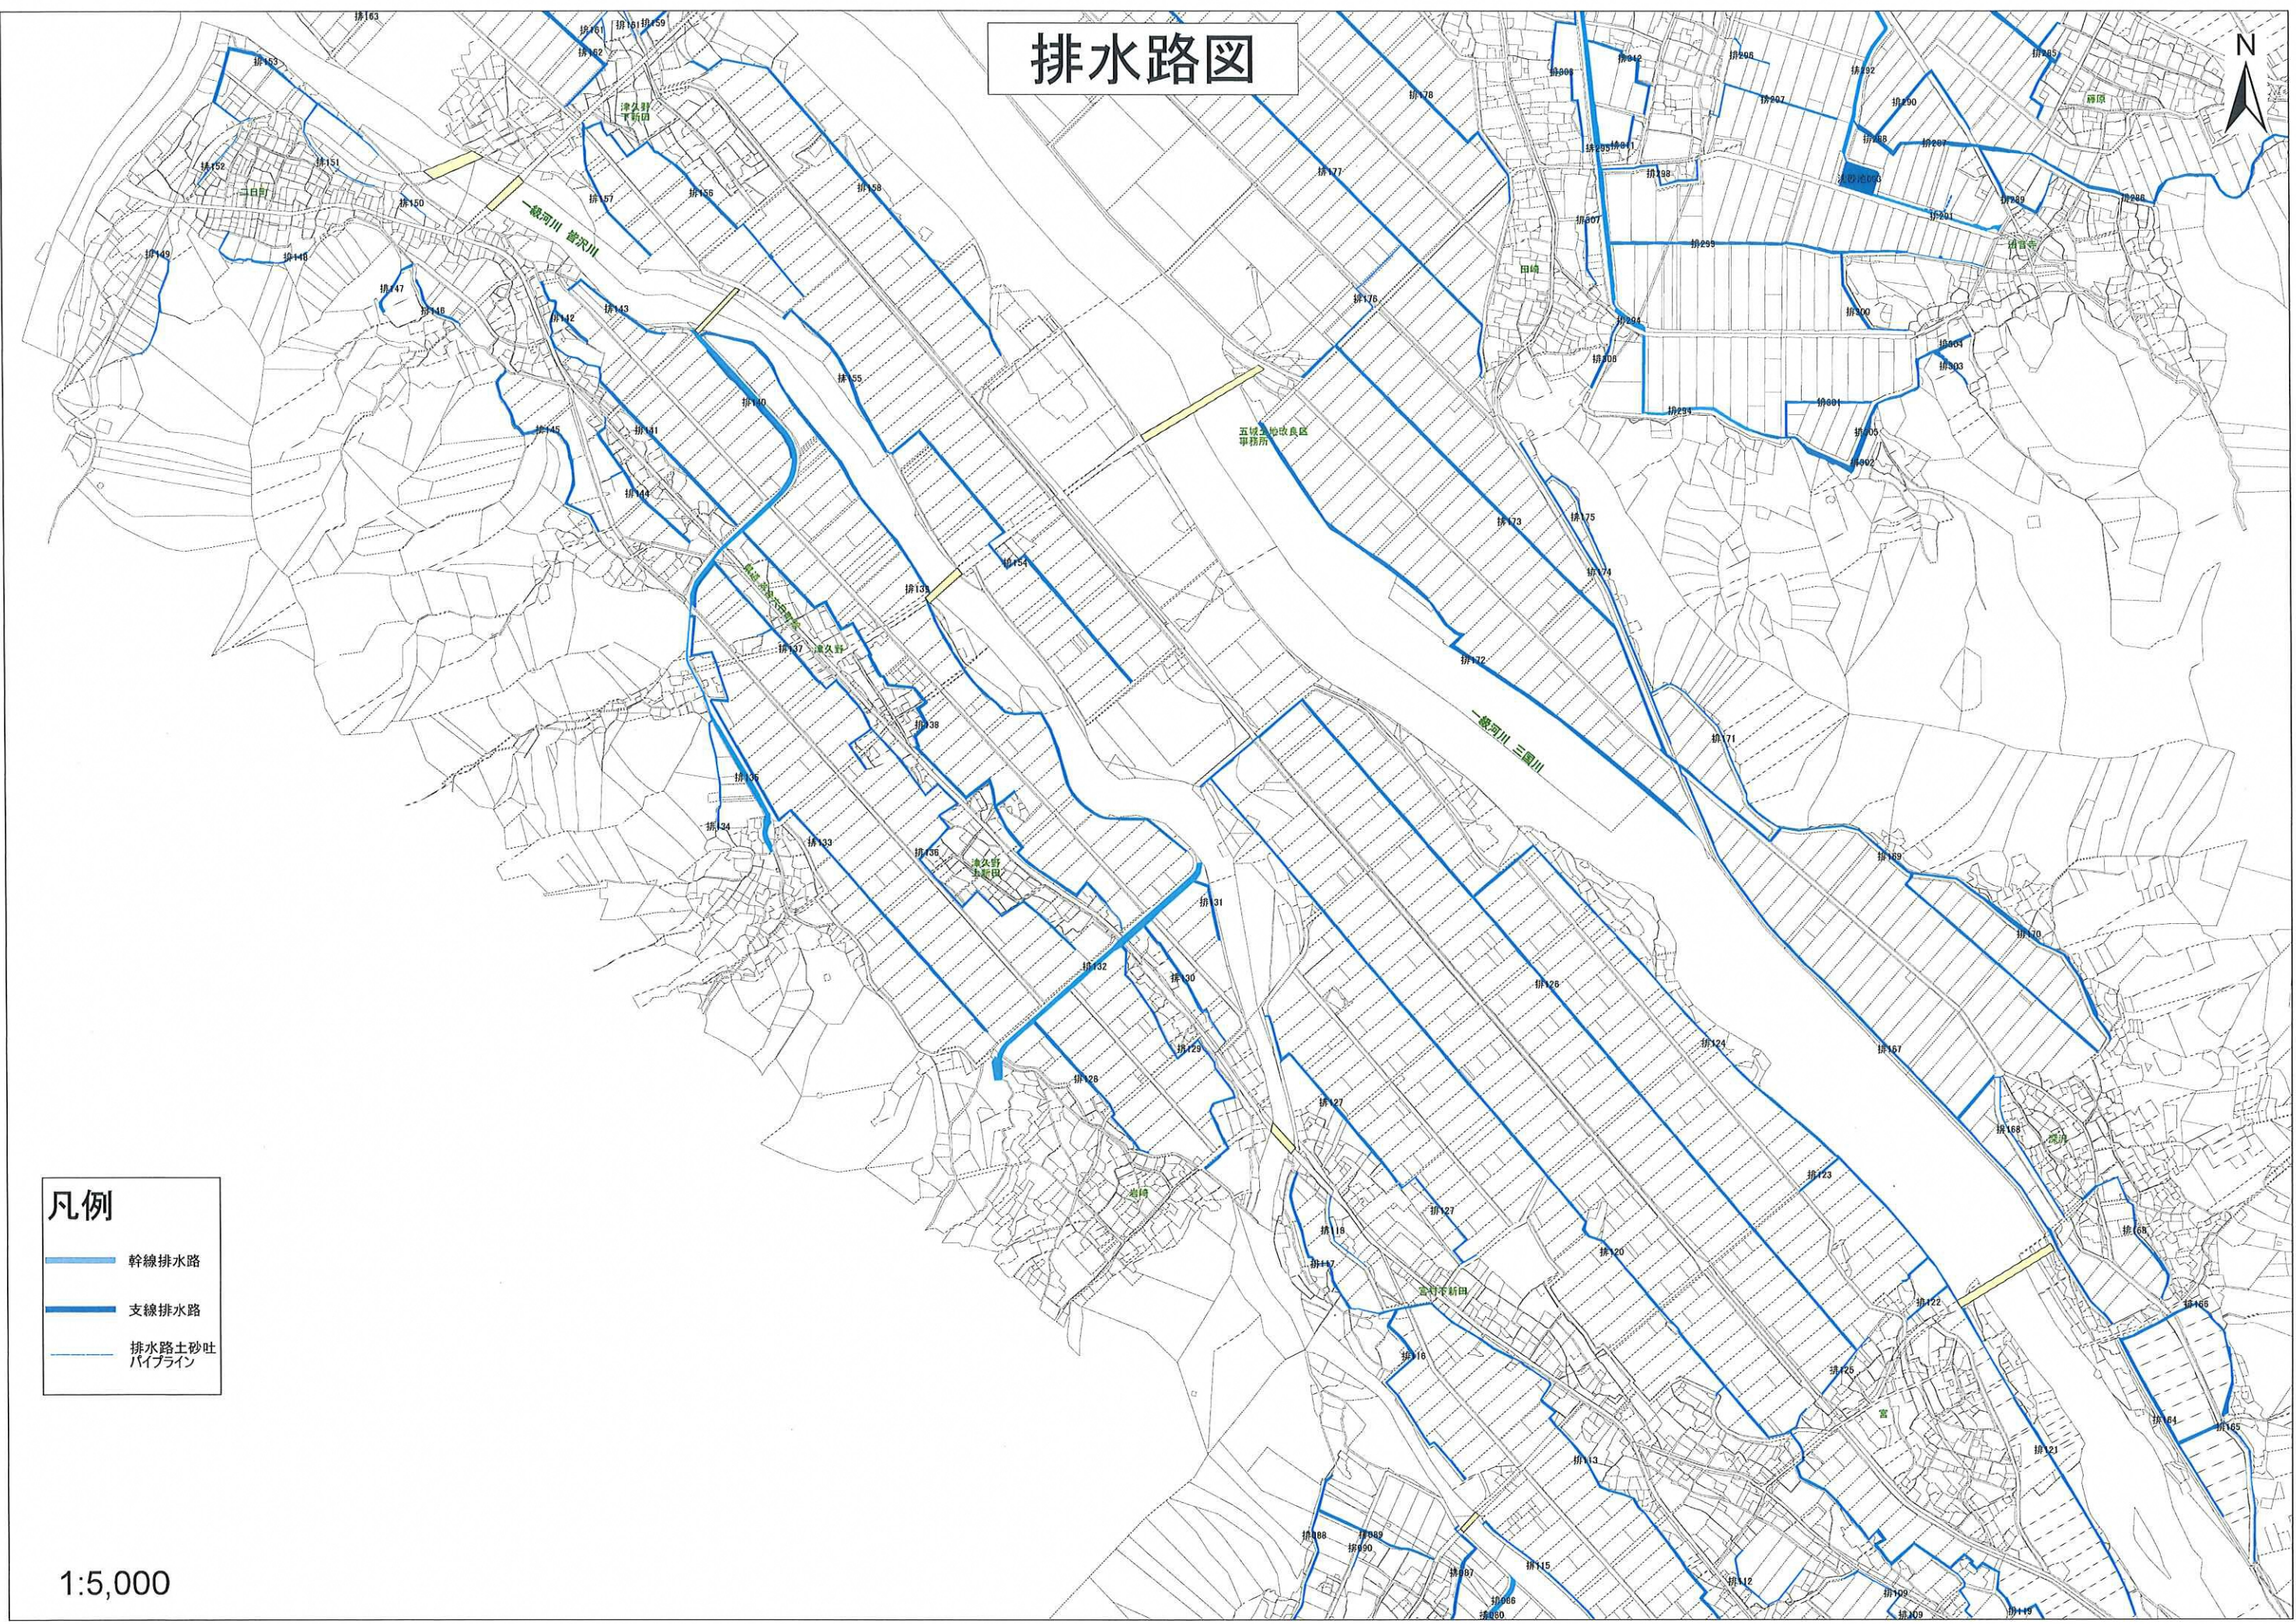


排水路図



凡例

- 幹線排水路
- 支線排水路
- 排水路土砂吐
パイプライン

1:5,000

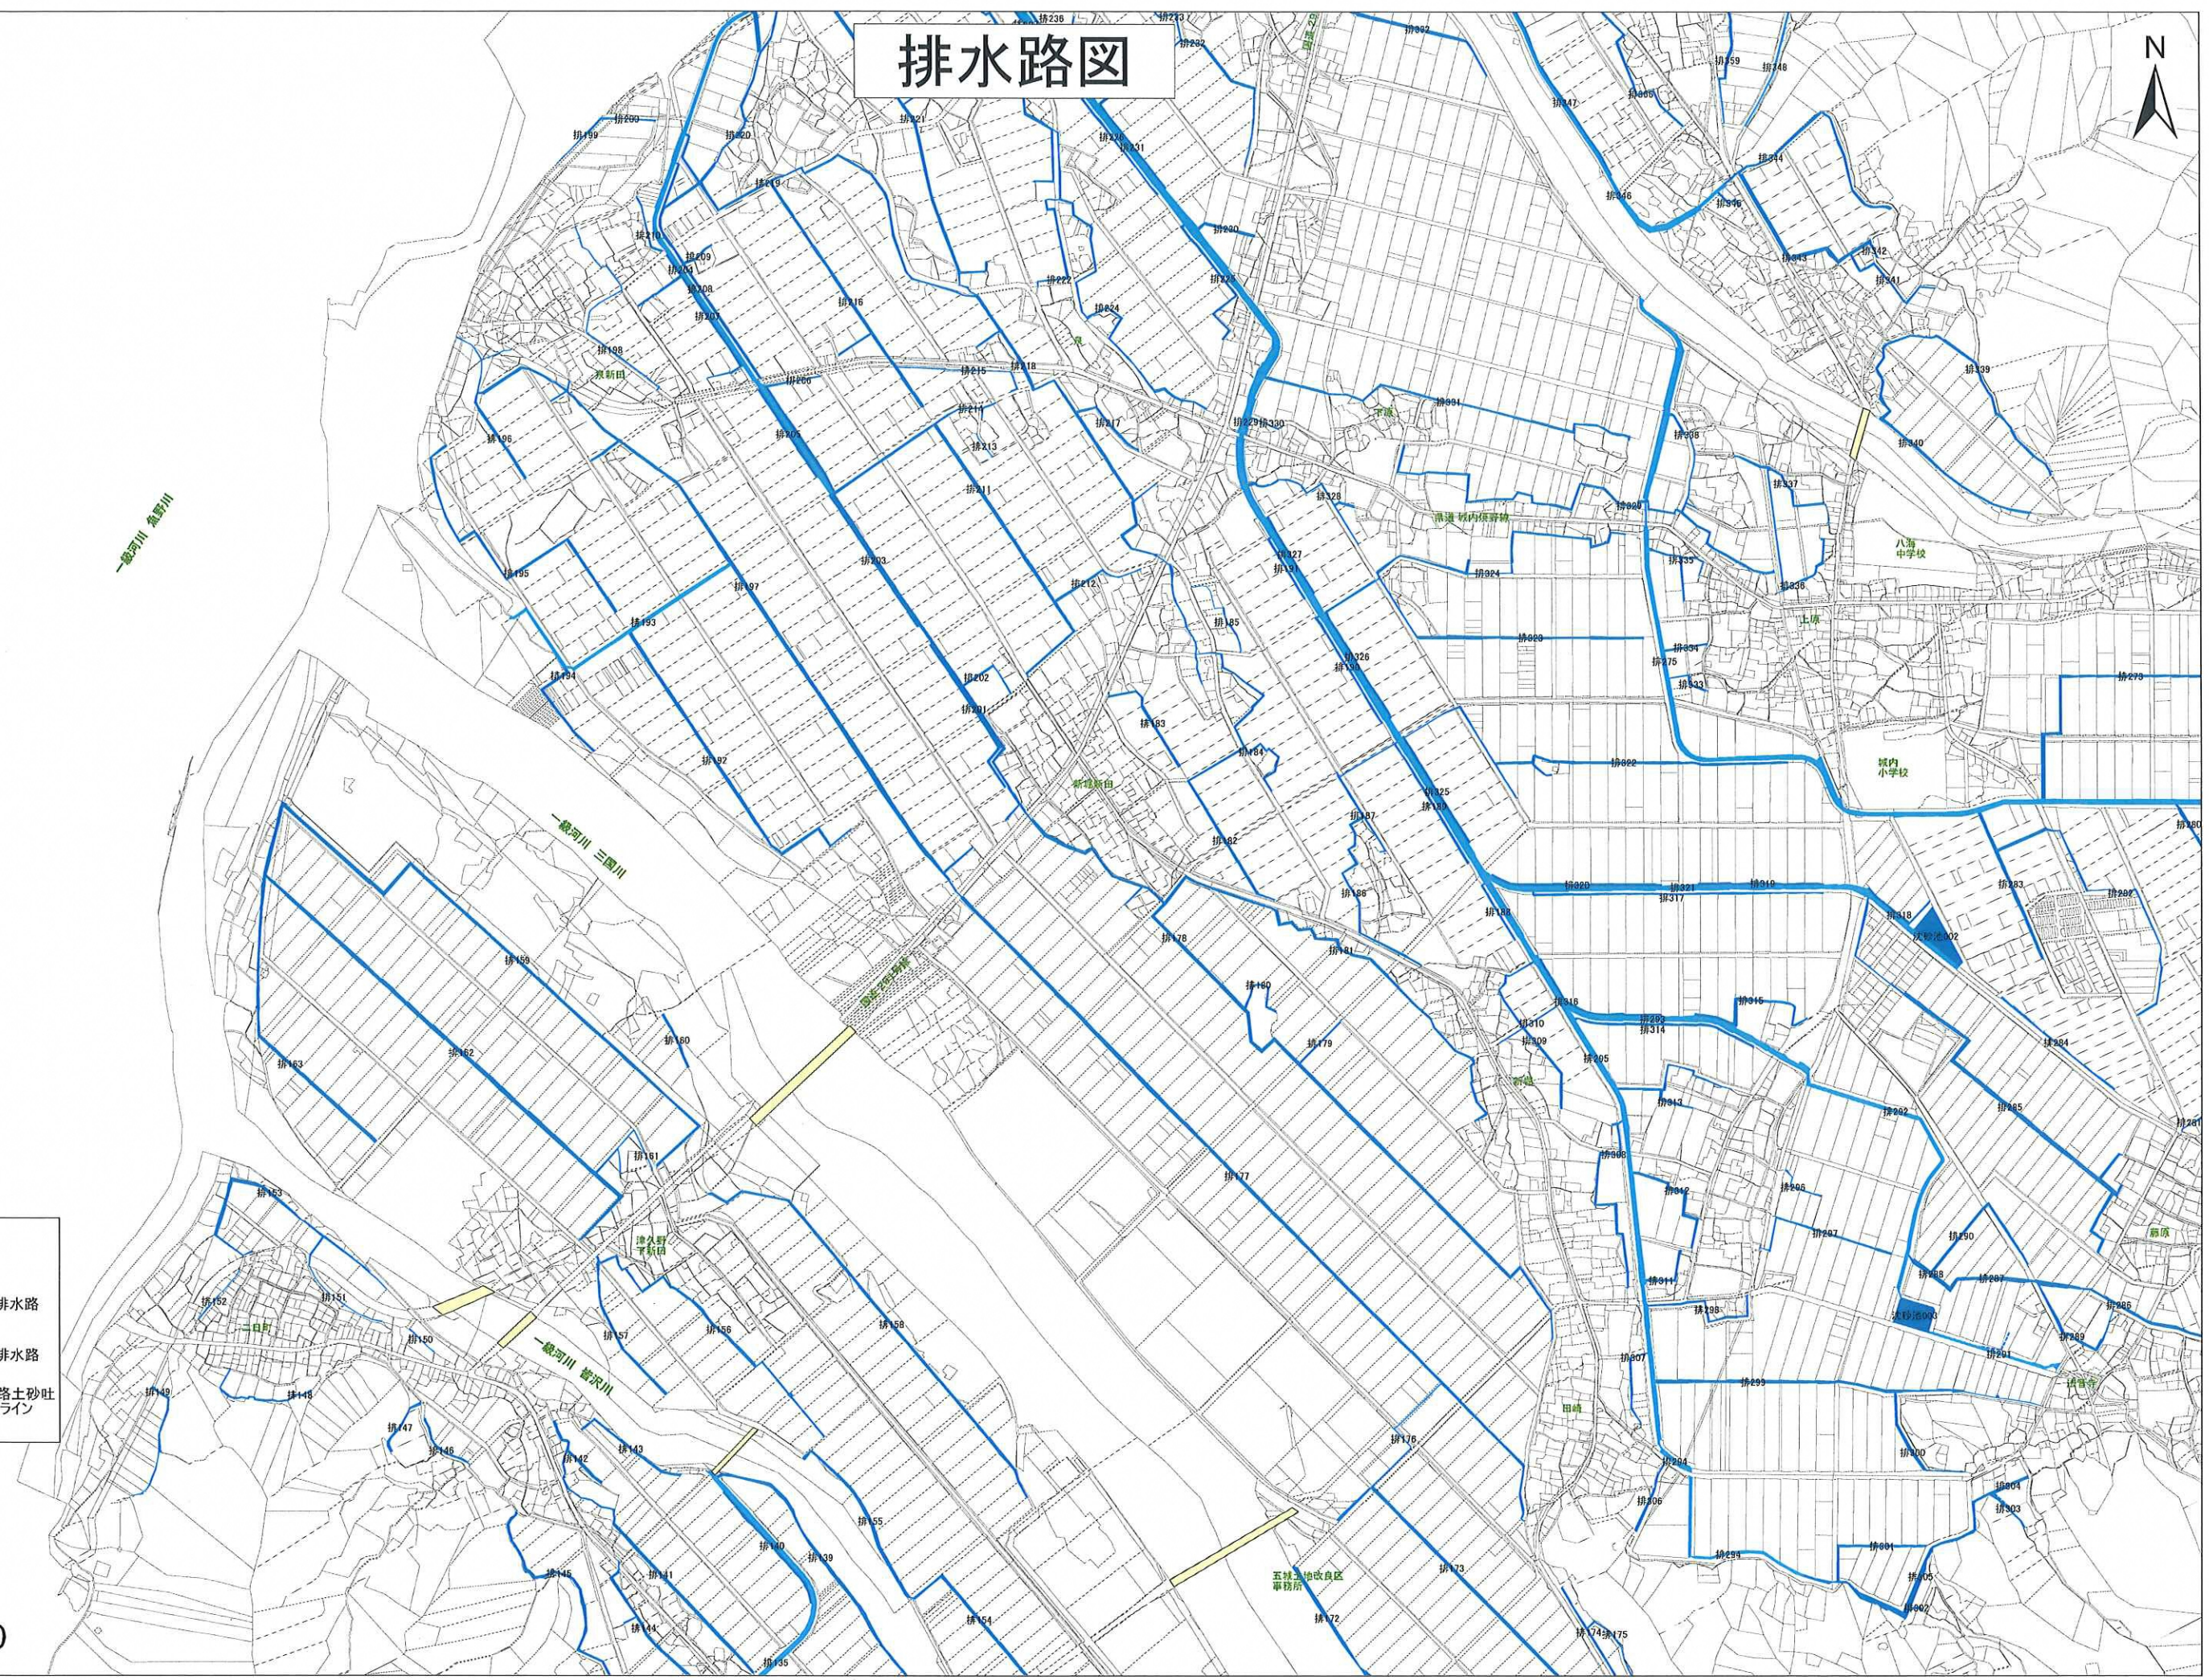


排水路図




凡例

- 幹線排水路
- 支線排水路
- 排水路土砂吐
パイプライン

1:5,000

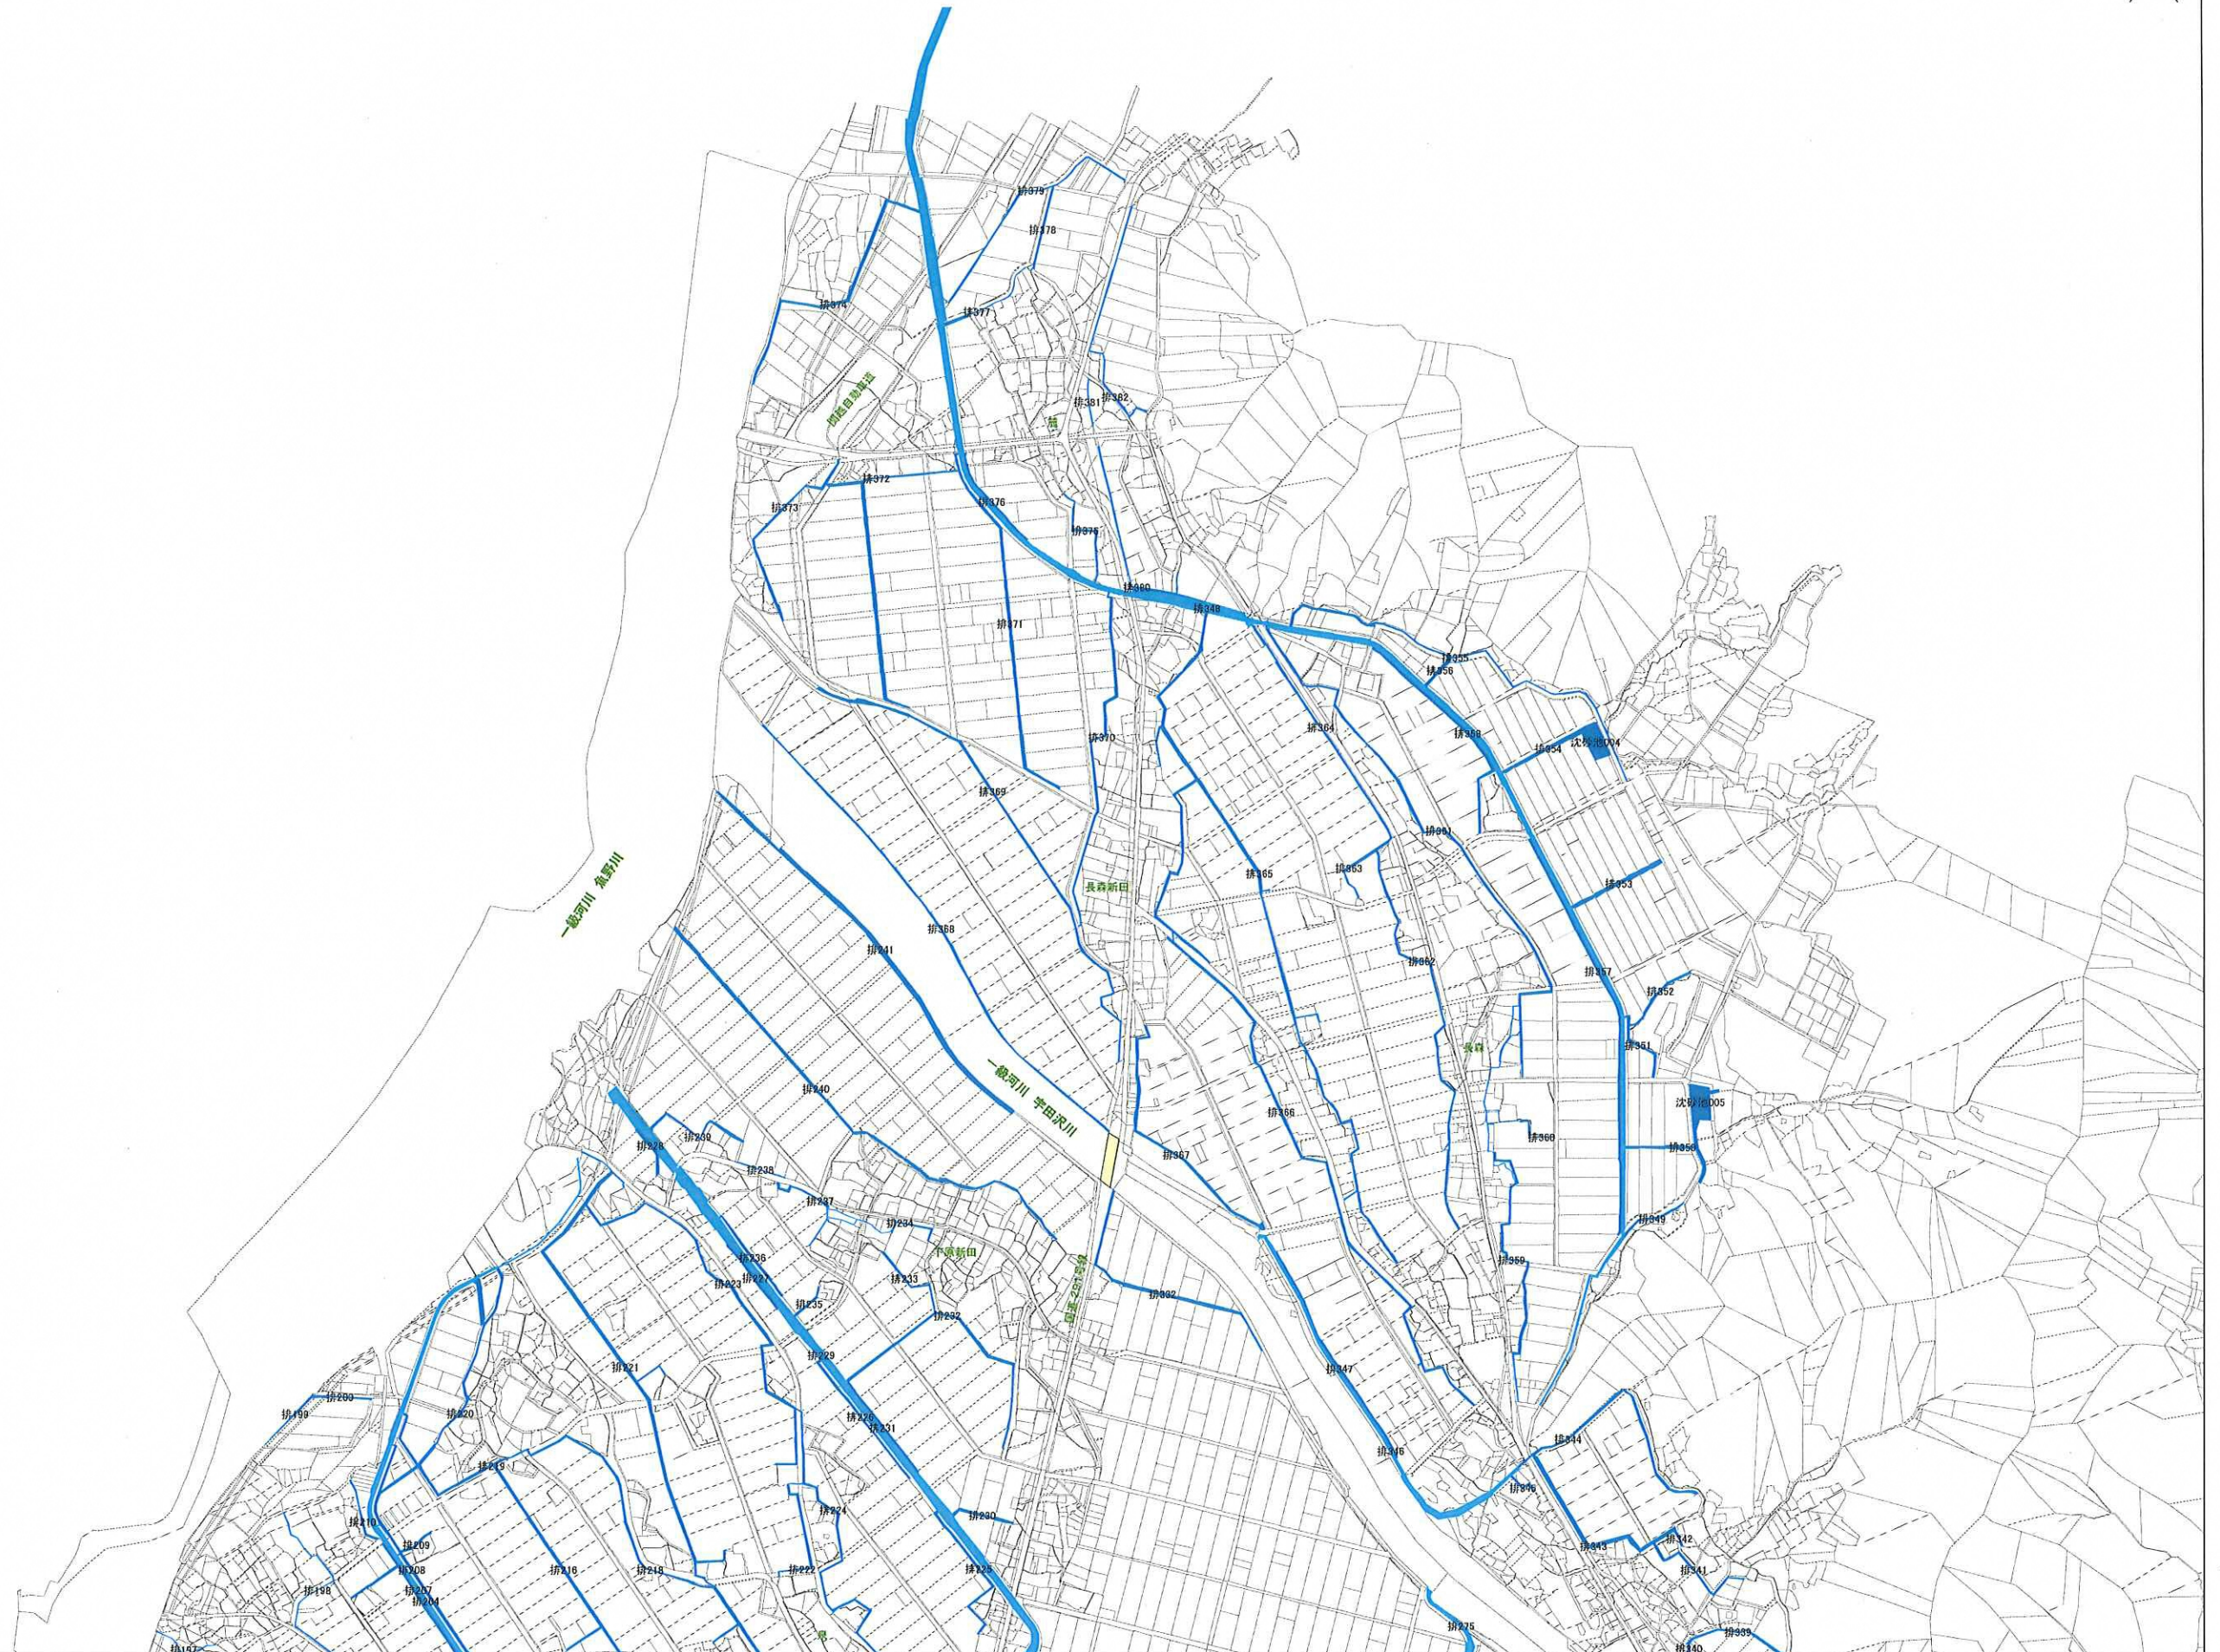

排水路図

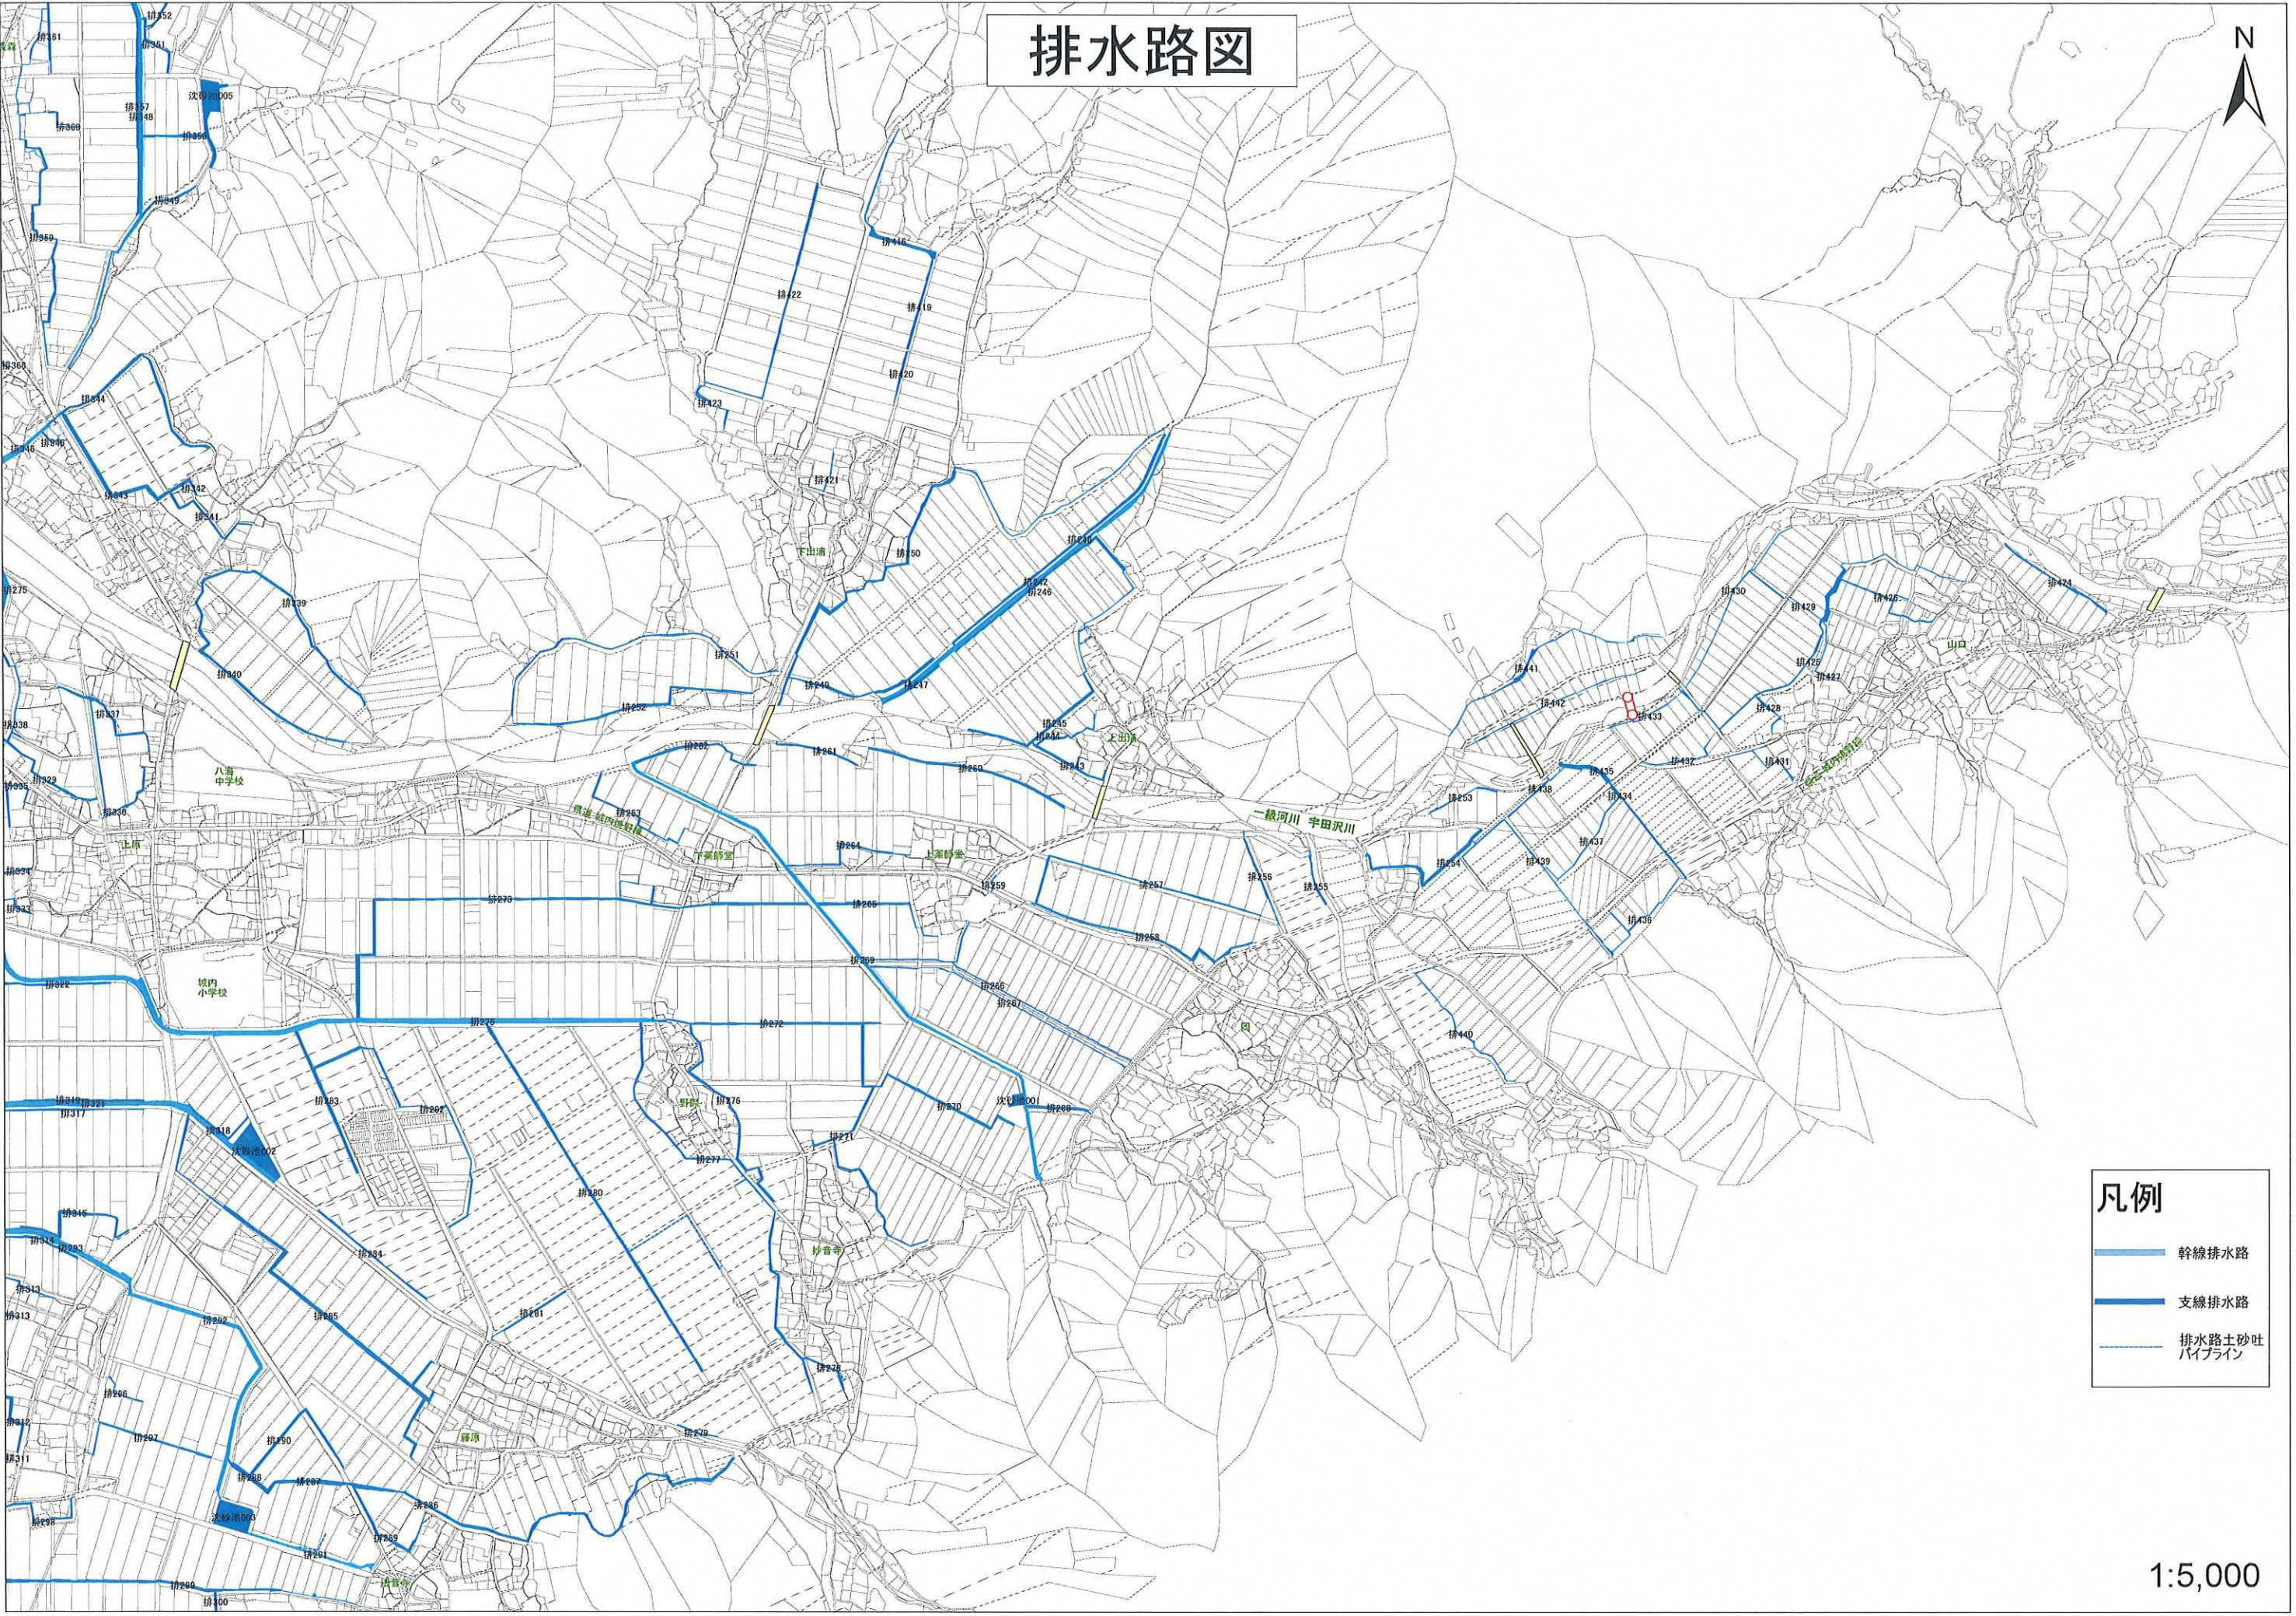

凡例


— 幹線排水路

— 支線排水路

— 排水路土砂吐
パイプライン

1:5,000

排水路図

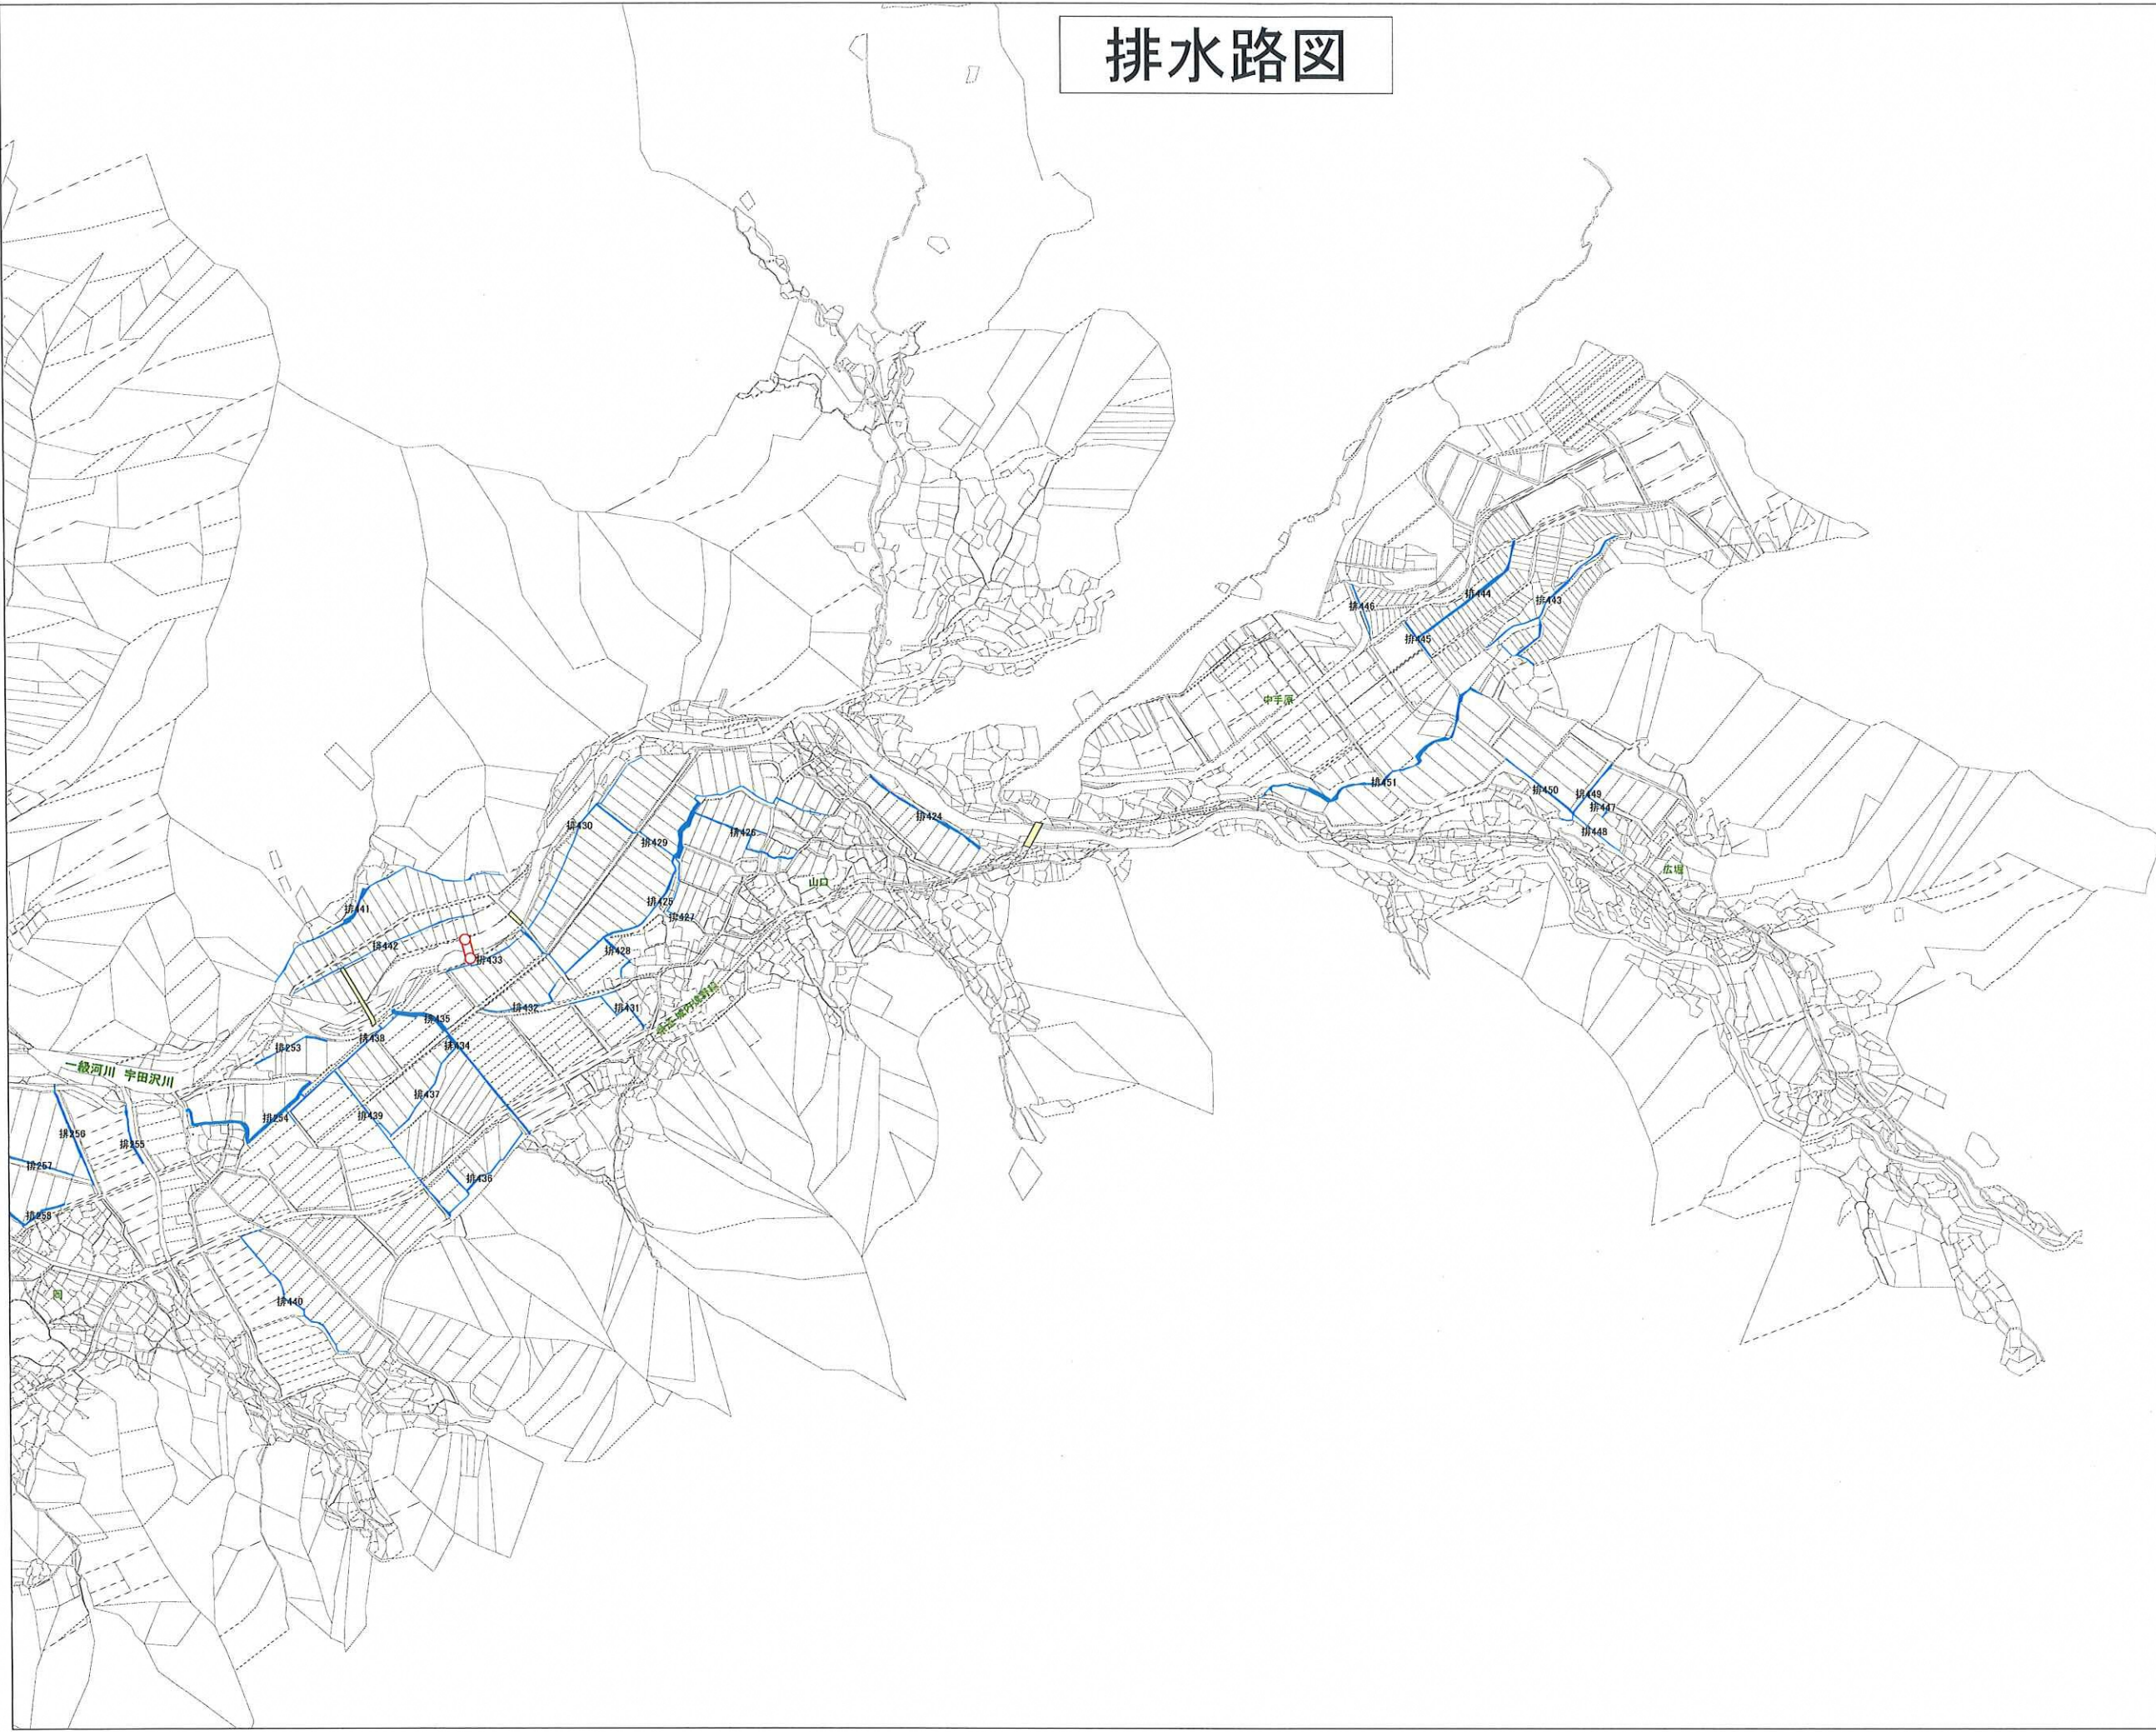

凡例

- 幹線排水路
- 支線排水路
- 排水路土砂吐パイプライン

1:5,000