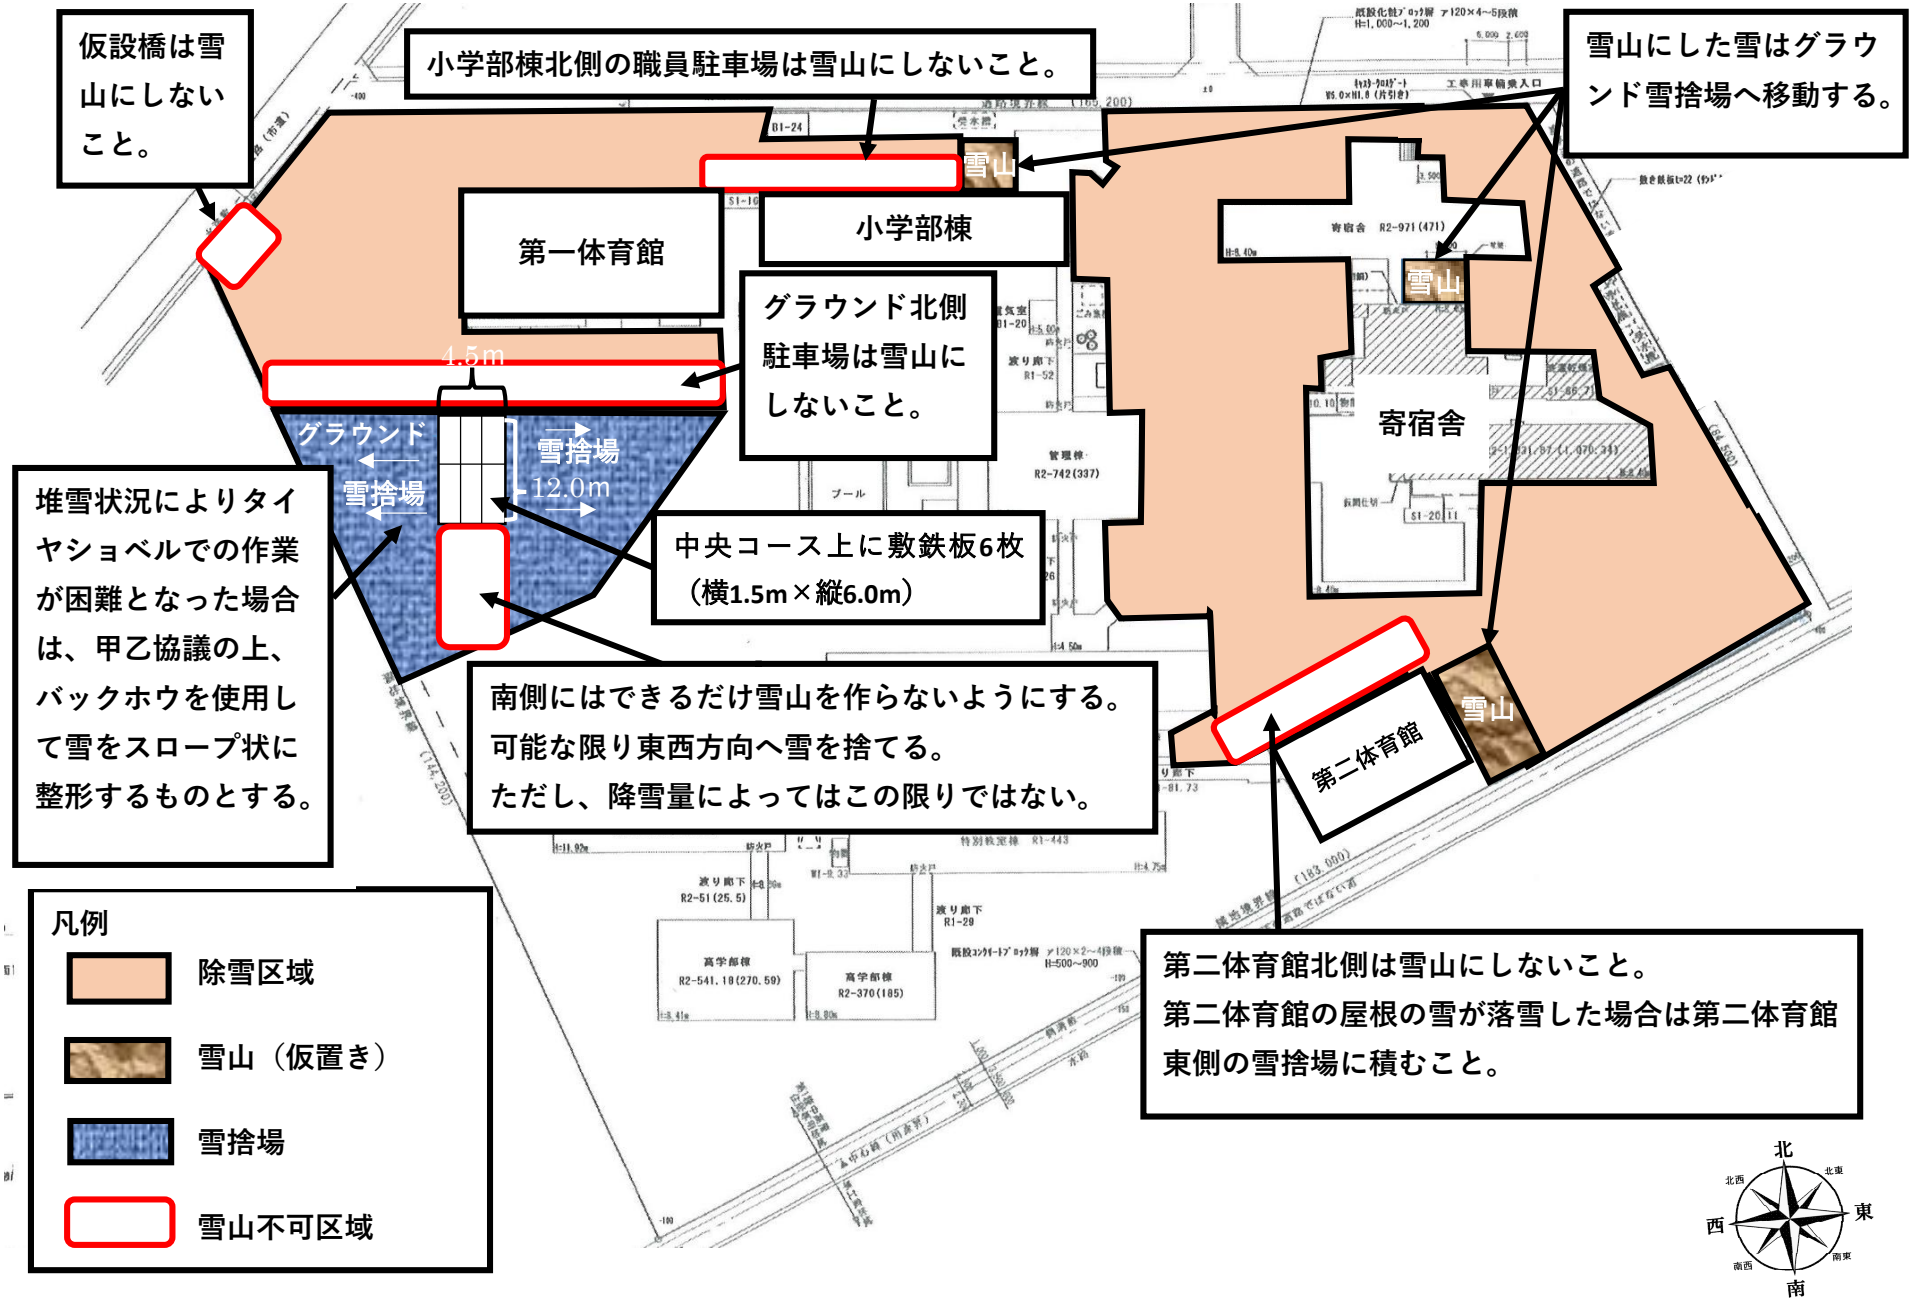
作業区域図


仮設橋は雪山にしないこと。
小学部棟北側の職員駐車場は雪山にしないこと。
雪山にした雪はグラウンド雪捨場へ移動する。
第一体育館
小学部棟
雪山
グラウンド北側駐車場は雪山にしないこと。
1.5m
グラウンド
雪捨場
雪捨場
12.0m
寄宿舎
堆雪状況によりタイヤショベルでの作業が困難となった場合は、甲乙協議の上、バックホウを使用して雪をスロープ状に整形するものとする。
中央コース上に敷鉄板6枚
（横1.5m×縦6.0m）
南側にはできるだけ雪山を作らないようにする。
可能な限り東西方向へ雪を捨てる。
ただし、降雪量によってはこの限りではない。
第二体育館
雪山
第二体育館北側は雪山にしないこと。
第二体育館の屋根の雪が落雪した場合は第二体育館東側の雪捨場に積むこと。
凡例
除雪区域
雪山（仮置き）
雪捨場
雪山不可区域
北
北東
東
南東
南
南西
西
北西