姫川港港湾計画図
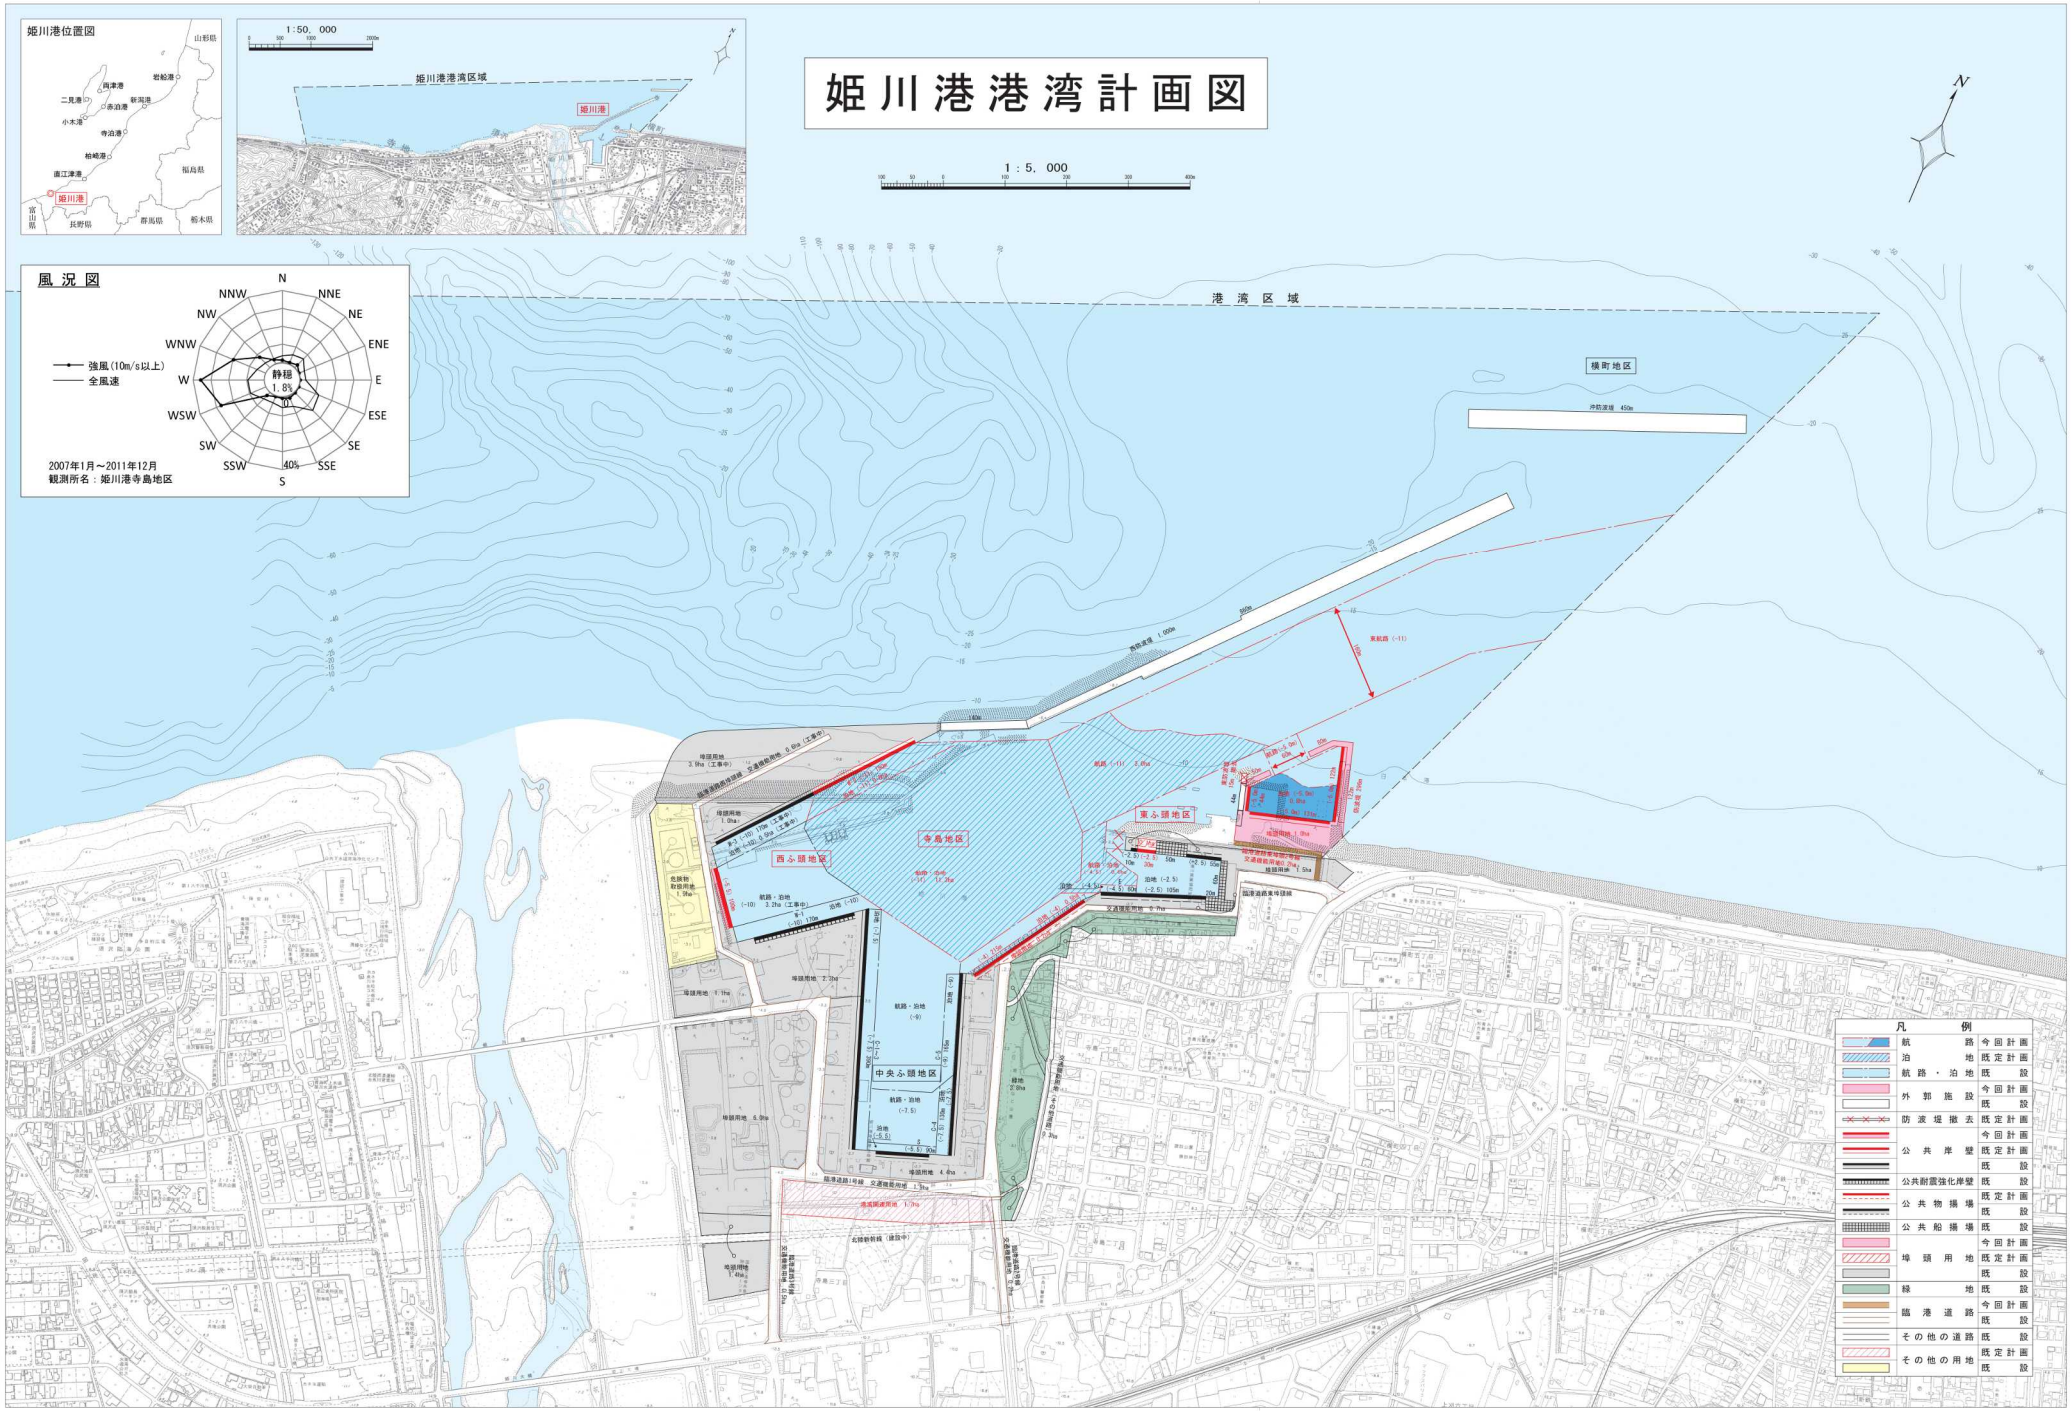
1：5，000