
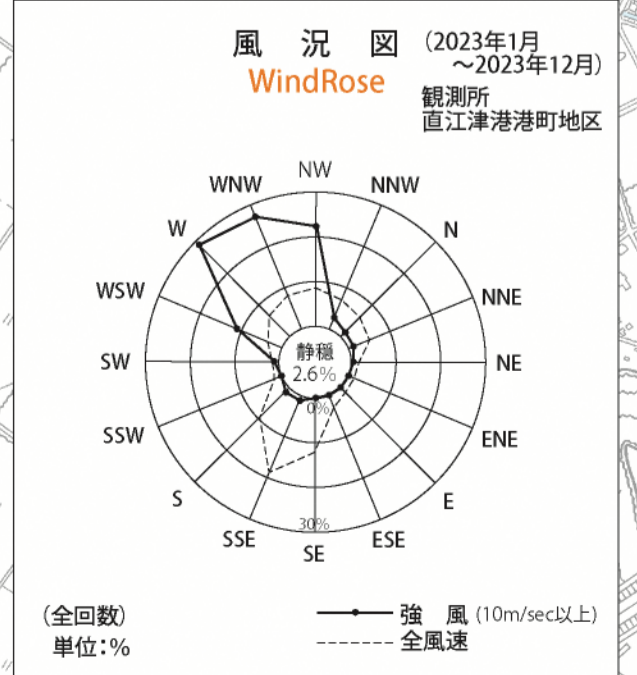
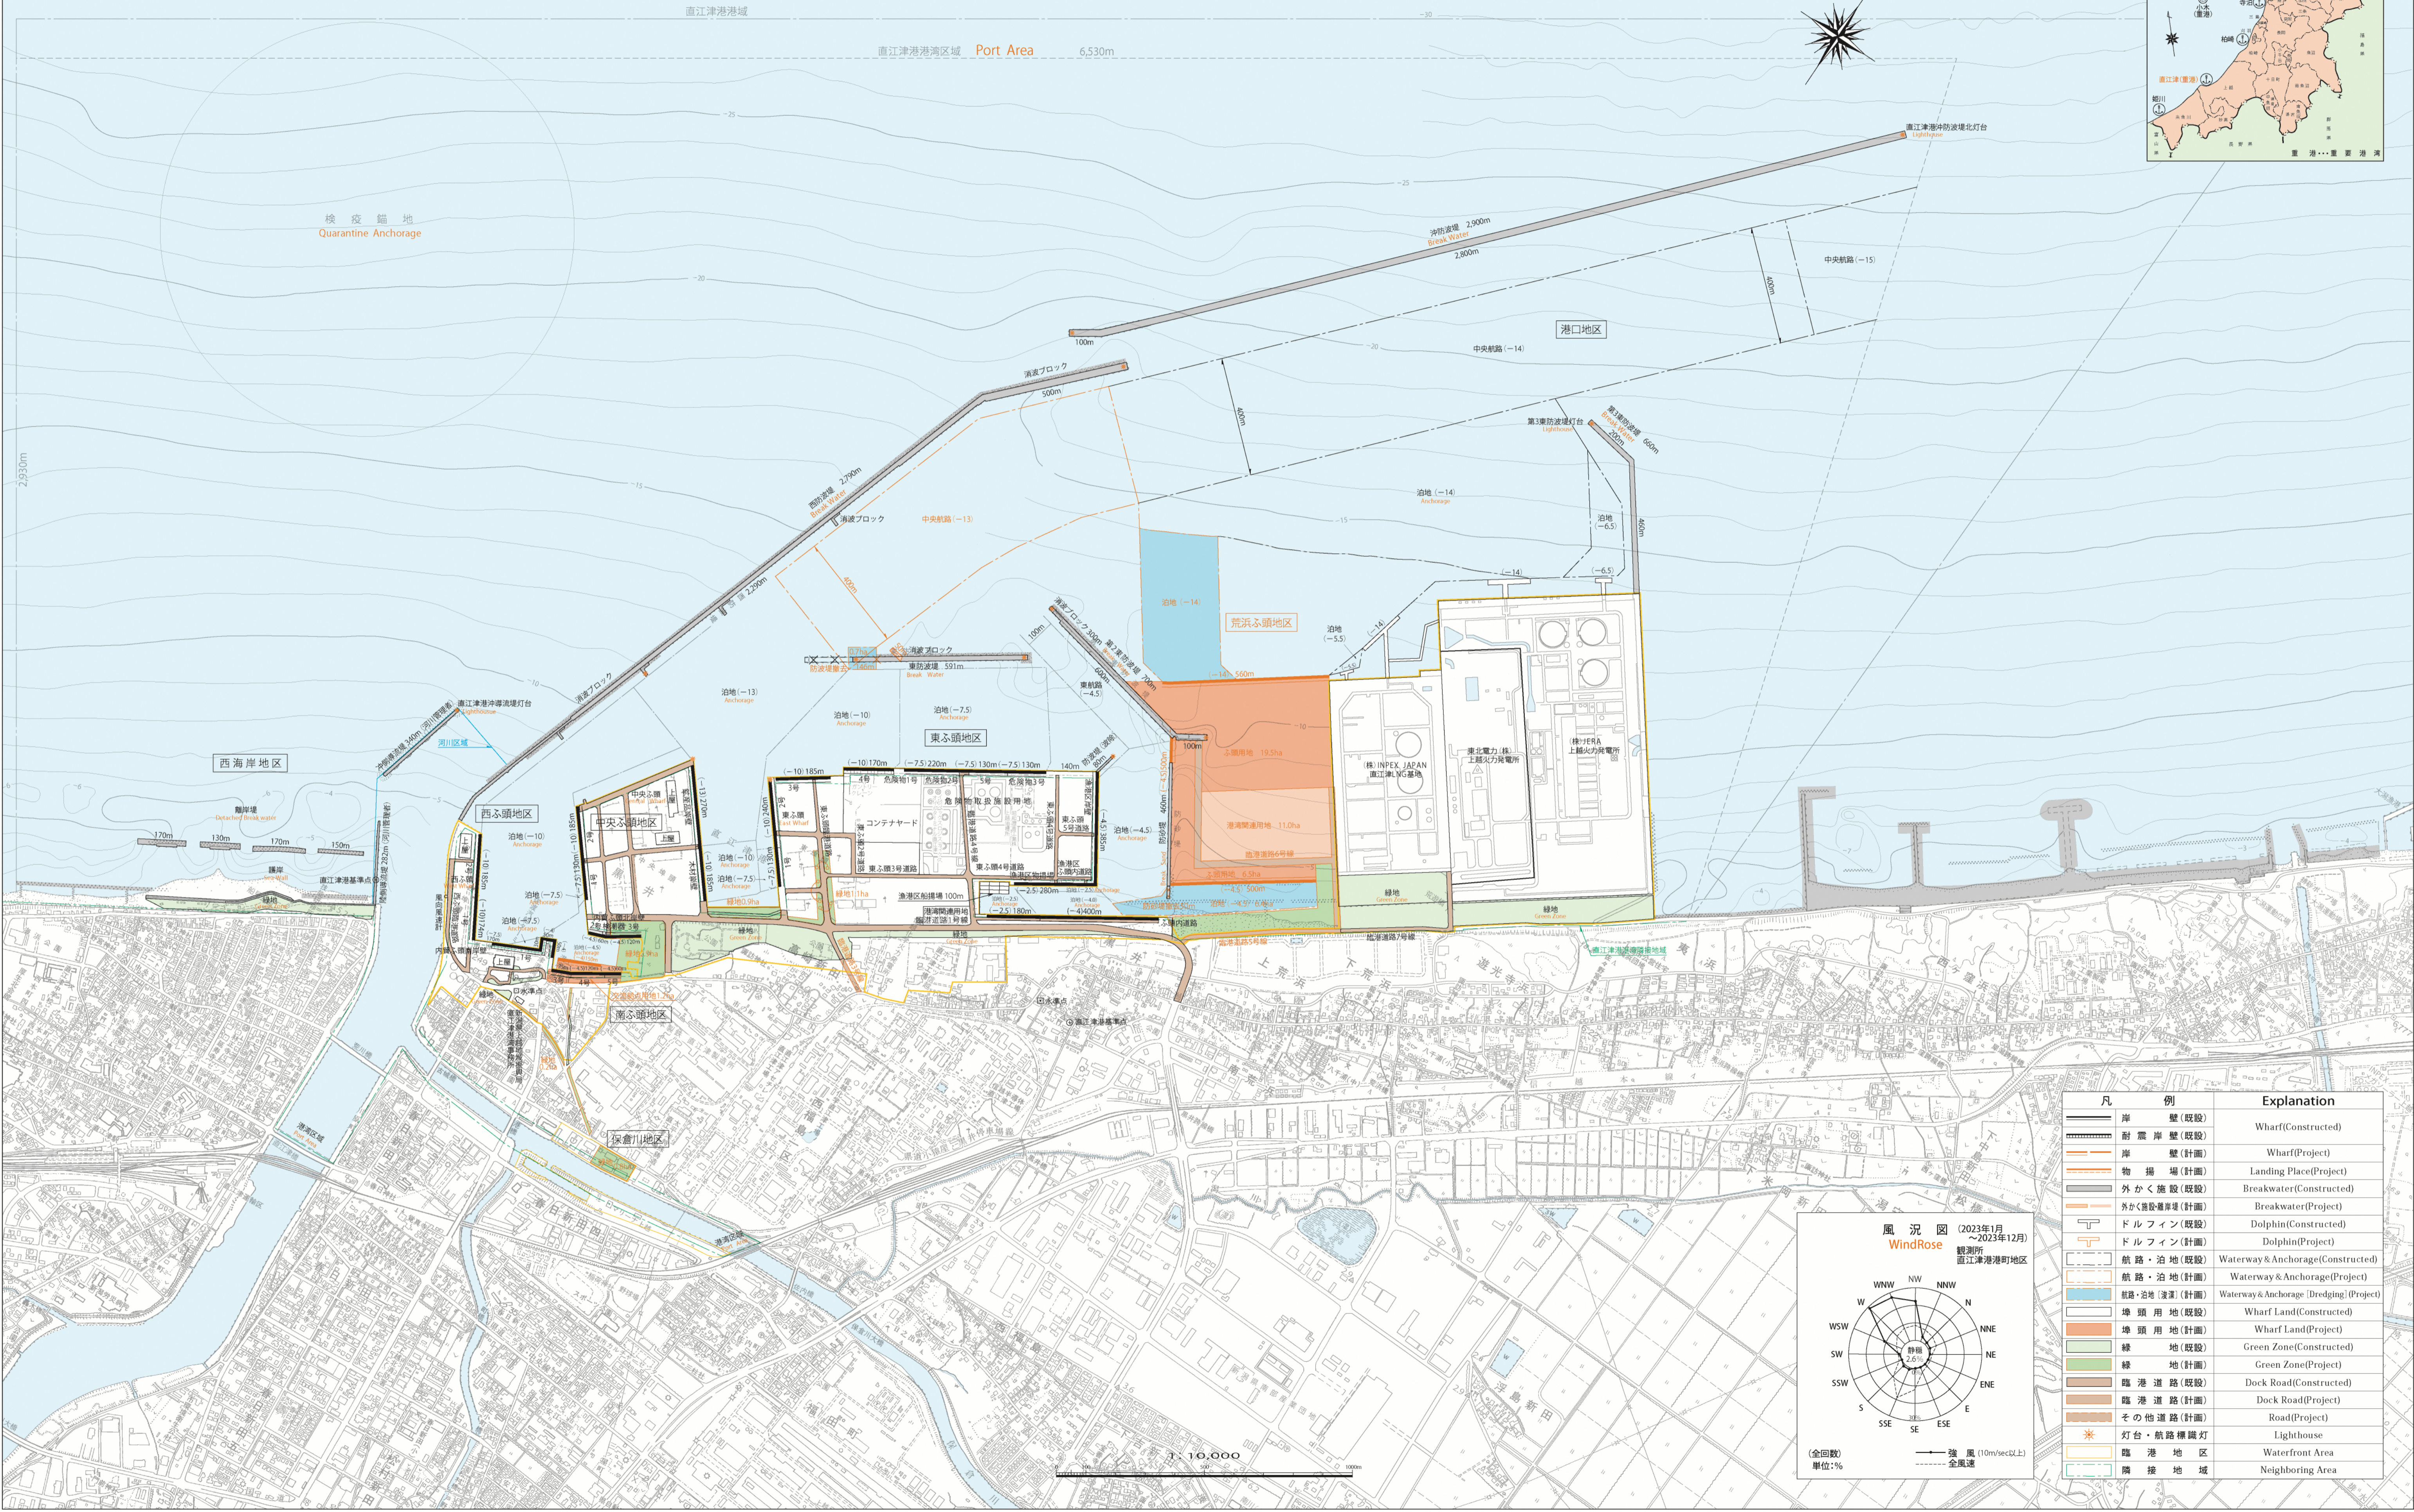


直江津港平面図

Port of NAOETSU

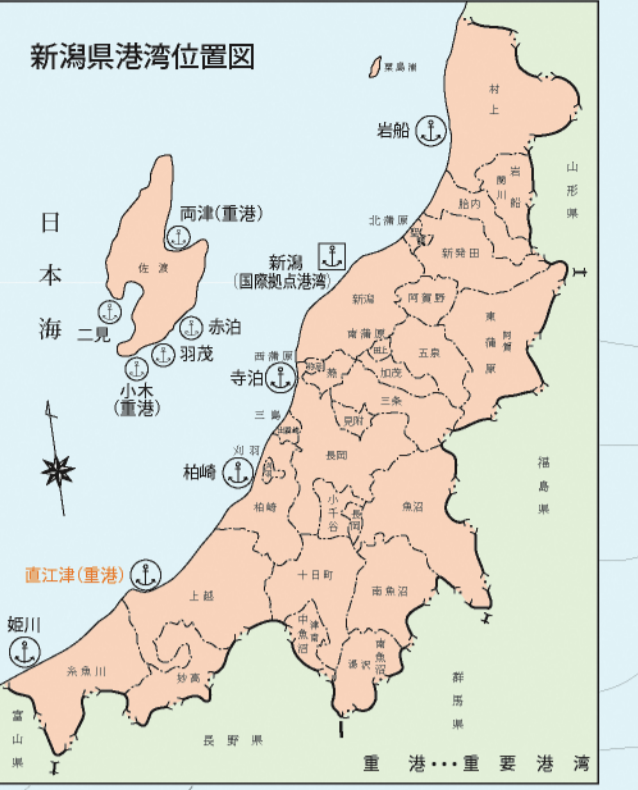

| 凡 例 | Explanation |
|-----|--|
| | 岸 壁(既設) Wharf(Constructed) |
| | 耐震岸 壁(既設) Wharf(Project) |
| | 岸 壁(計画) Wharf(Project) |
| | 物 揚 場(計画) Landing Place(Project) |
| | 外 かく 施設(既設) Breakwater(Constructed) |
| | 外 かく 施設(計画) Breakwater(Project) |
| | ドルフィン(既設) Dolphin(Constructed) |
| | ドルフィン(計画) Dolphin(Project) |
| | 航路・泊地(既設) Waterway & Anchorage(Constructed) |
| | 航路・泊地(計画) Waterway & Anchorage(Project) |
| | 航路・泊地(浚渫)(計画) Waterway & Anchorage [Dredging](Project) |
| | 埠頭用地(既設) Wharf Land(Constructed) |
| | 埠頭用地(計画) Wharf Land(Project) |
| | 緑 地(既設) Green Zone(Constructed) |
| | 緑 地(計画) Green Zone(Project) |
| | 臨 港 道 路(既設) Dock Road(Constructed) |
| | 臨 港 道 路(計画) Dock Road(Project) |
| | そ の 他 道 路(計画) Road(Project) |
| | 灯台・航路標識灯 Lighthouse |
| | 臨 港 地 区 Waterfront Area |
| | 隣 接 地 域 Neighboring Area |

1 : 10,000