


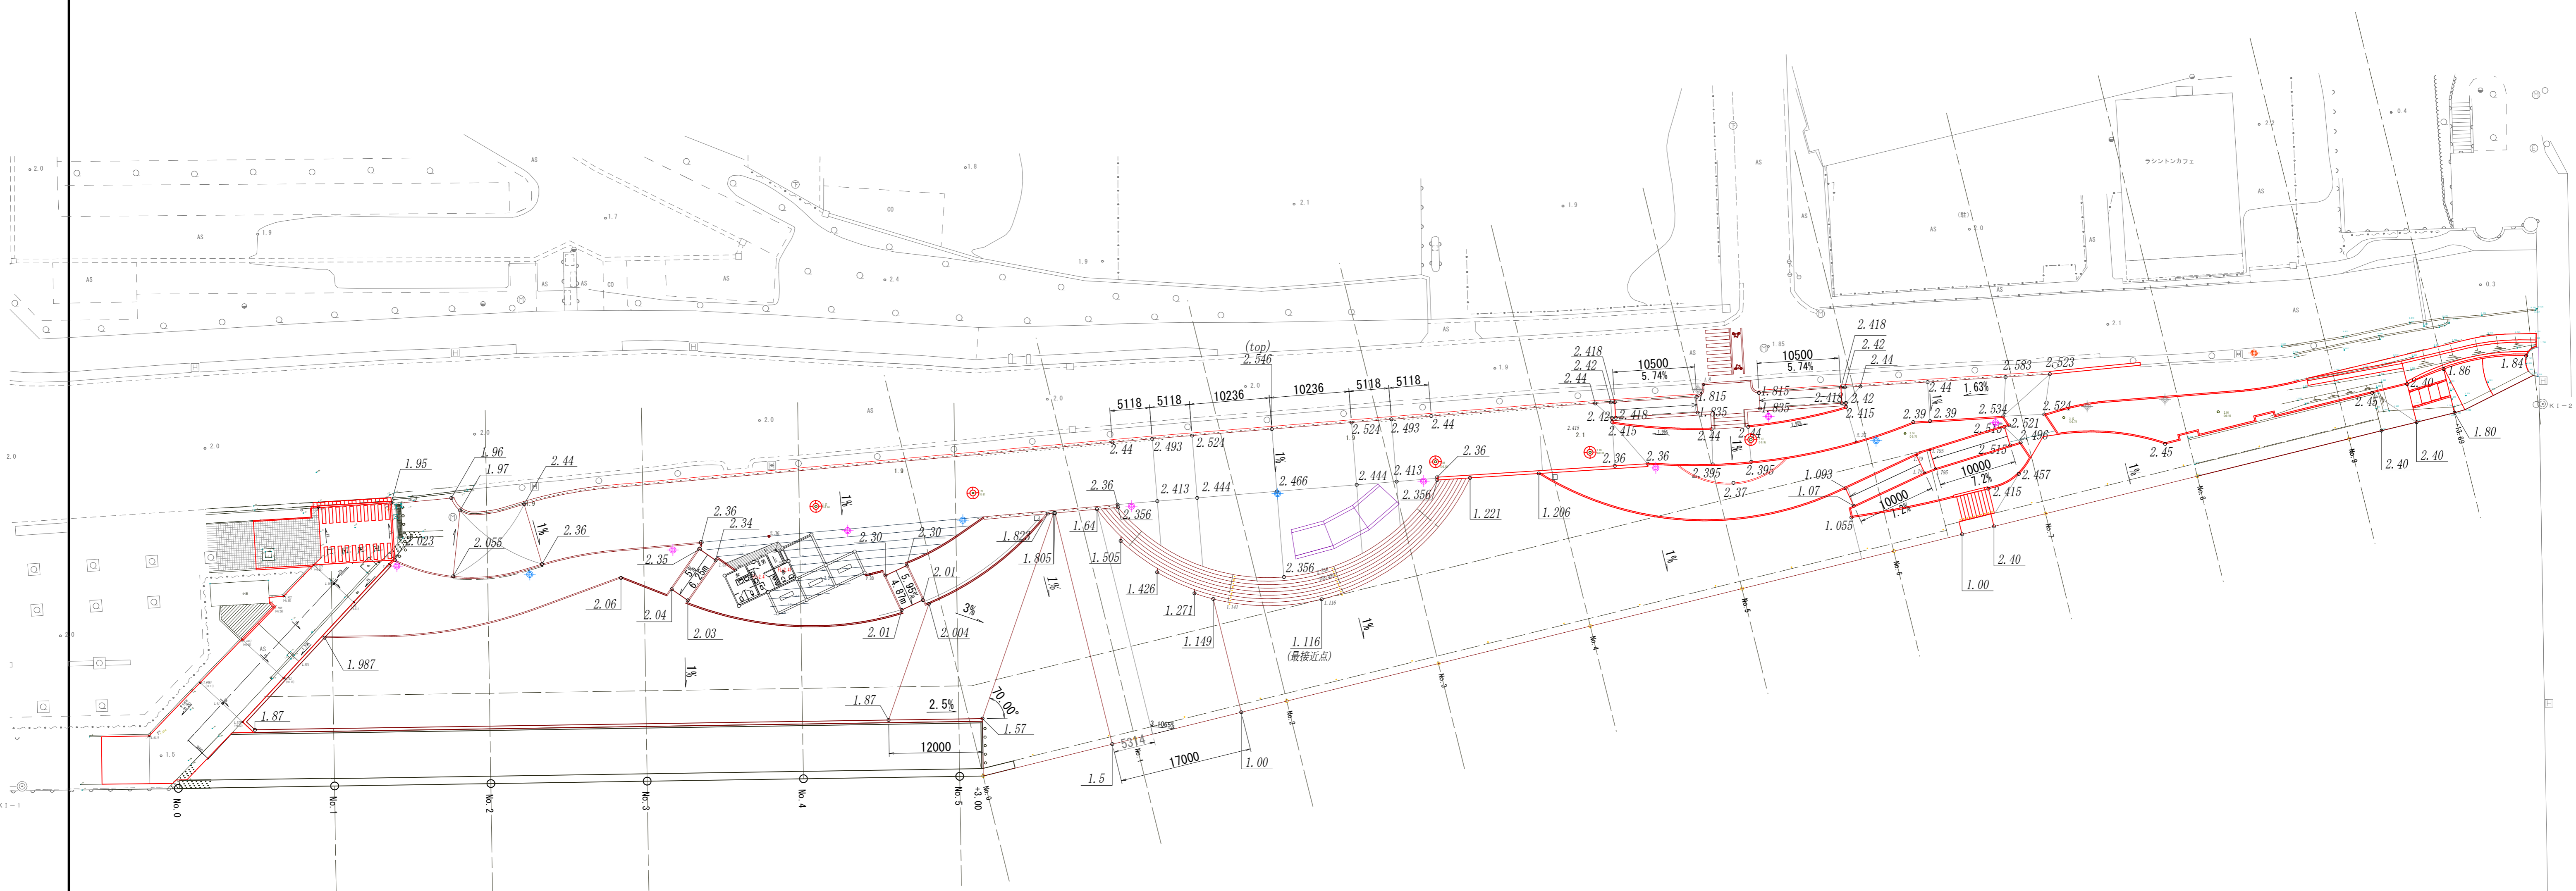

S=1/400

仕上がり標高図



平成25年度 維持管理第1-04-00-90号			
新潟港(西港区) 万代島緑地設計(植栽検討他)業務委託			
仕上がり標高図			
縮尺	1/400	図面全	38 葉の 3
測量		年月日	主任 技術者
設計		年月日	主任 技術者
新潟県新潟港湾事務所			