

R 8 新工委 2 第 2 号
新潟県企業局工業用水道事業
中長期計画策定業務委託

図 面 一 覧

図面番号	図面名称
1 / 4	新潟臨海工業用水道事業 位置図
2 / 4	上越工業用水道事業 位置図
3 / 4	新潟臨海工業用水道事業 浄水施設配置図
4 / 4	上越工業用水道事業 浄水施設配置図
5 /	
6 /	
7 /	
8 /	
9 /	
10 /	
11 /	
12 /	
13 /	
14 /	
15 /	
16 /	
17 /	
18 /	
19 /	
20 /	

新潟県工業用水道事業【新潟臨海工業用水道事業】

1: 50,000



新潟湾

〒 950-3301 新潟県新潟市北区笹山869
新潟工業用水道事務所（笹山浄水場）

新潟県阿賀野市小松地先
阿賀野川頭首工（取水口）

凡	例
	農業用水路
	導水管
	配水管
	給水管（お客様設備）
	取水場
	浄水場
	配水場
	導水・中継ポンプ場
	電気防蝕設備



委 託 名	新潟県企業局工業用水道事業 中長期計画策定業務委託				
図面名称	新潟臨海工業用水道事業 位置図				
図面番号	1/4	調査	-	縮尺	-
日 付	令和8年9月				
新潟県 企業局 施設課					

新潟県工業用水道事業【上越工業用水道事業】

1:10,000

表 記 方 法

凡 例		
種類	記 号	名 称
分 岐 名 称		

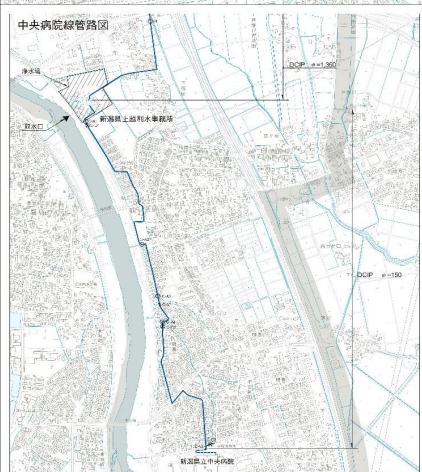
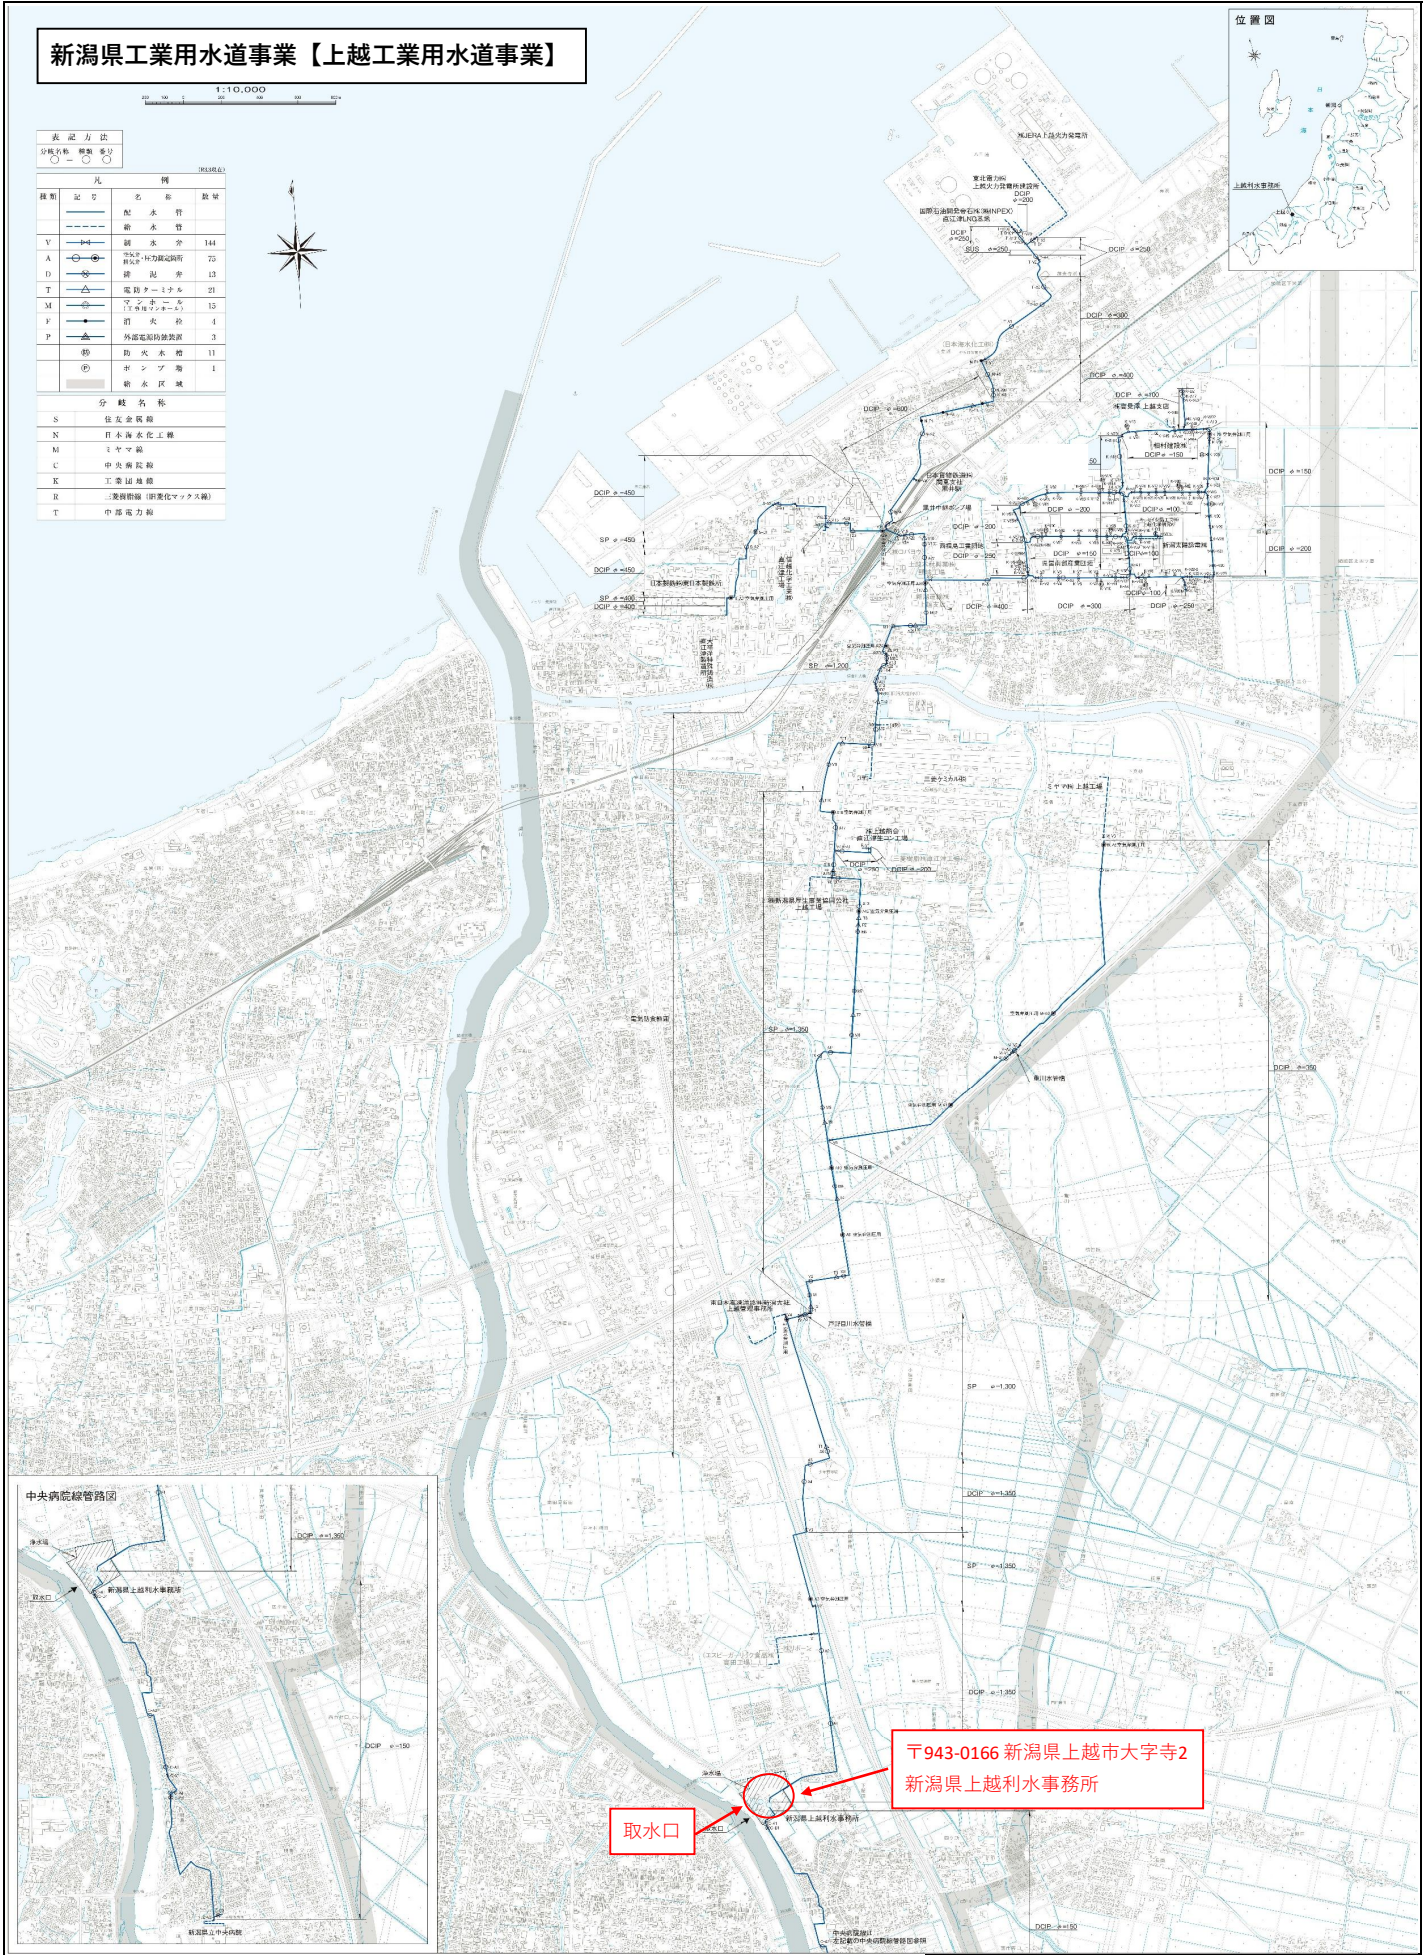


取水口

〒943-0166 新潟県上越市大字寺2
新潟県上越利水事務所


委 託 名		新潟県企業局工業用水道事業 中長期計画策定業務委託				
図面名称		上越工業用水道事業 位置図				
図面番号		2/4	調査	-	縮尺	-
日 付		令和8年9月				
		新潟県 企業局 施設課				

新潟県工業用水道事業【新潟臨海工業用水道事業】

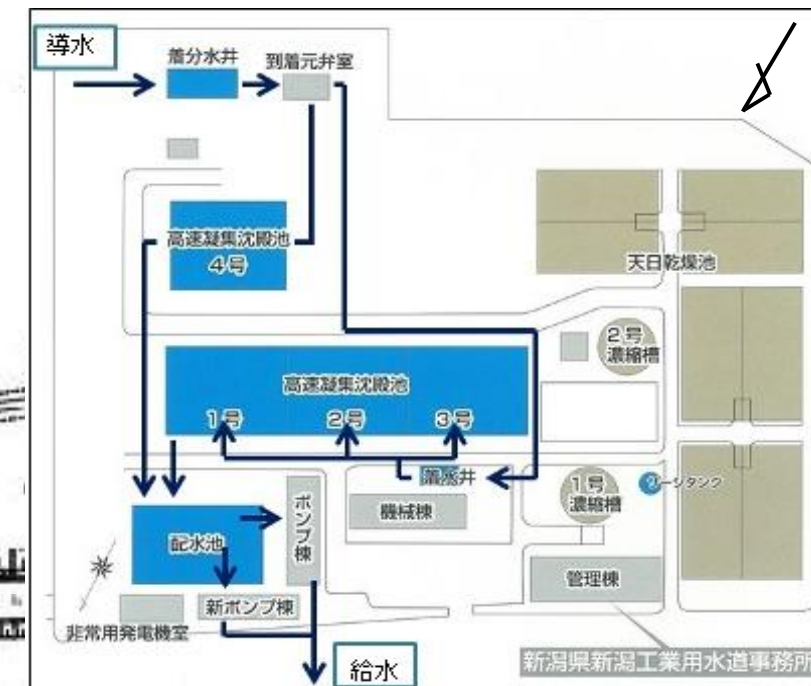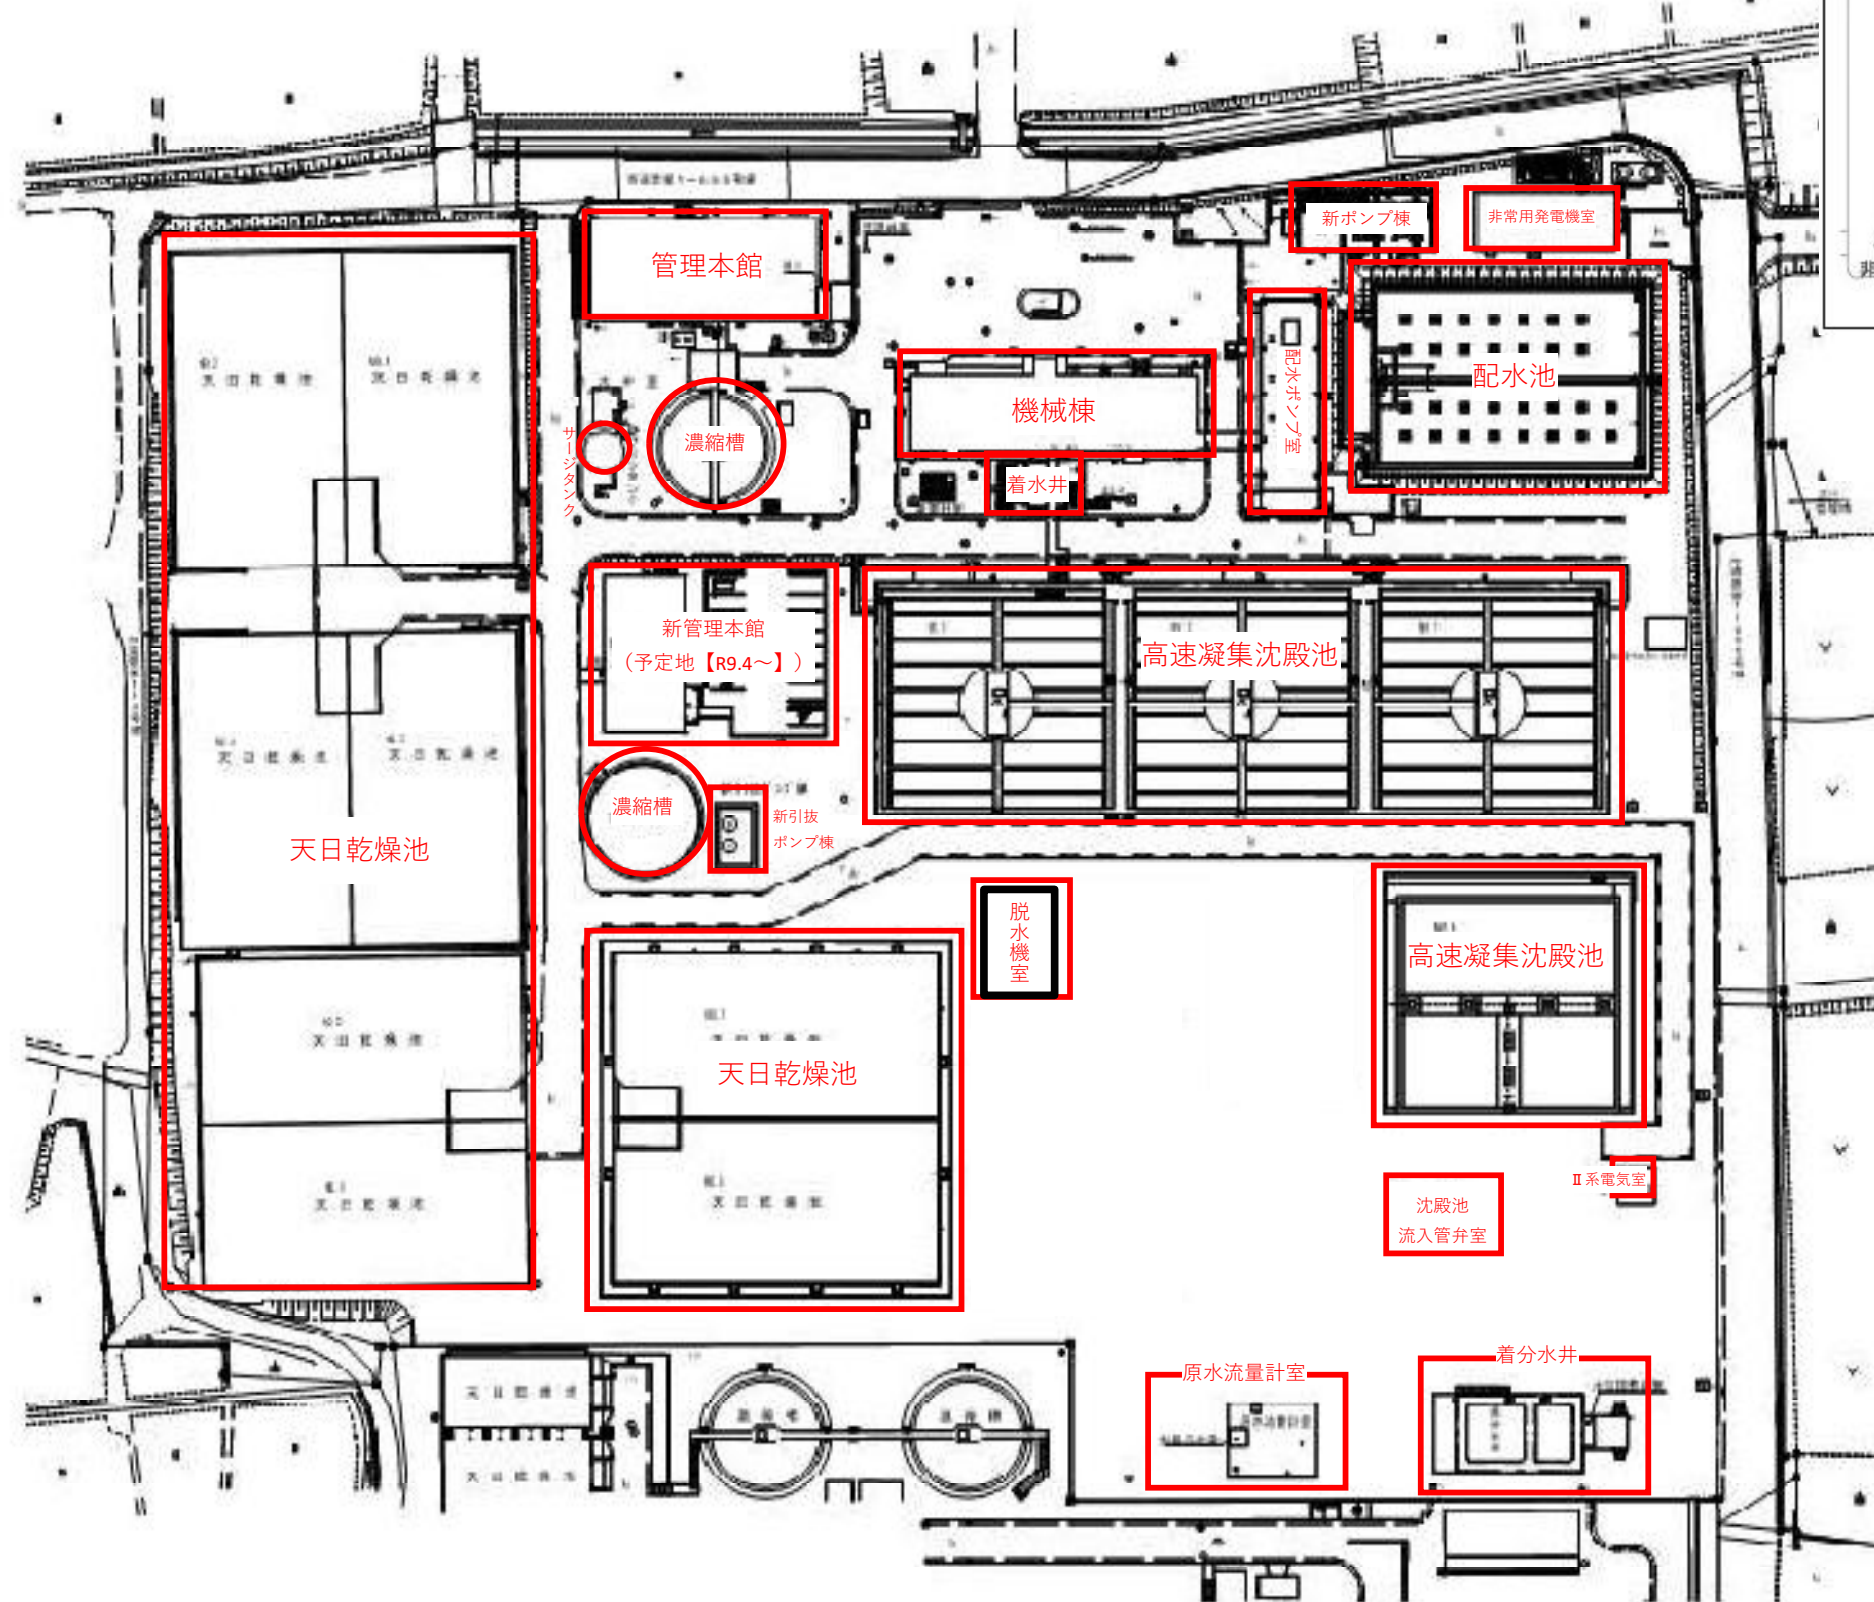


〒950-3301 新潟市北区笹山869番地
新潟工業用水道事務所（笹山浄水場）

委 託 名	新潟県企業局工業用水道事業 中長期計画策定業務委託				
図 面 名 称	新潟臨海工業用水道事業 浄水施設配置図				
図面番号	3/4	調査	-	縮尺	-
日 付	令和8年9月				
新 潟 県 企 業 局 施 設 課					

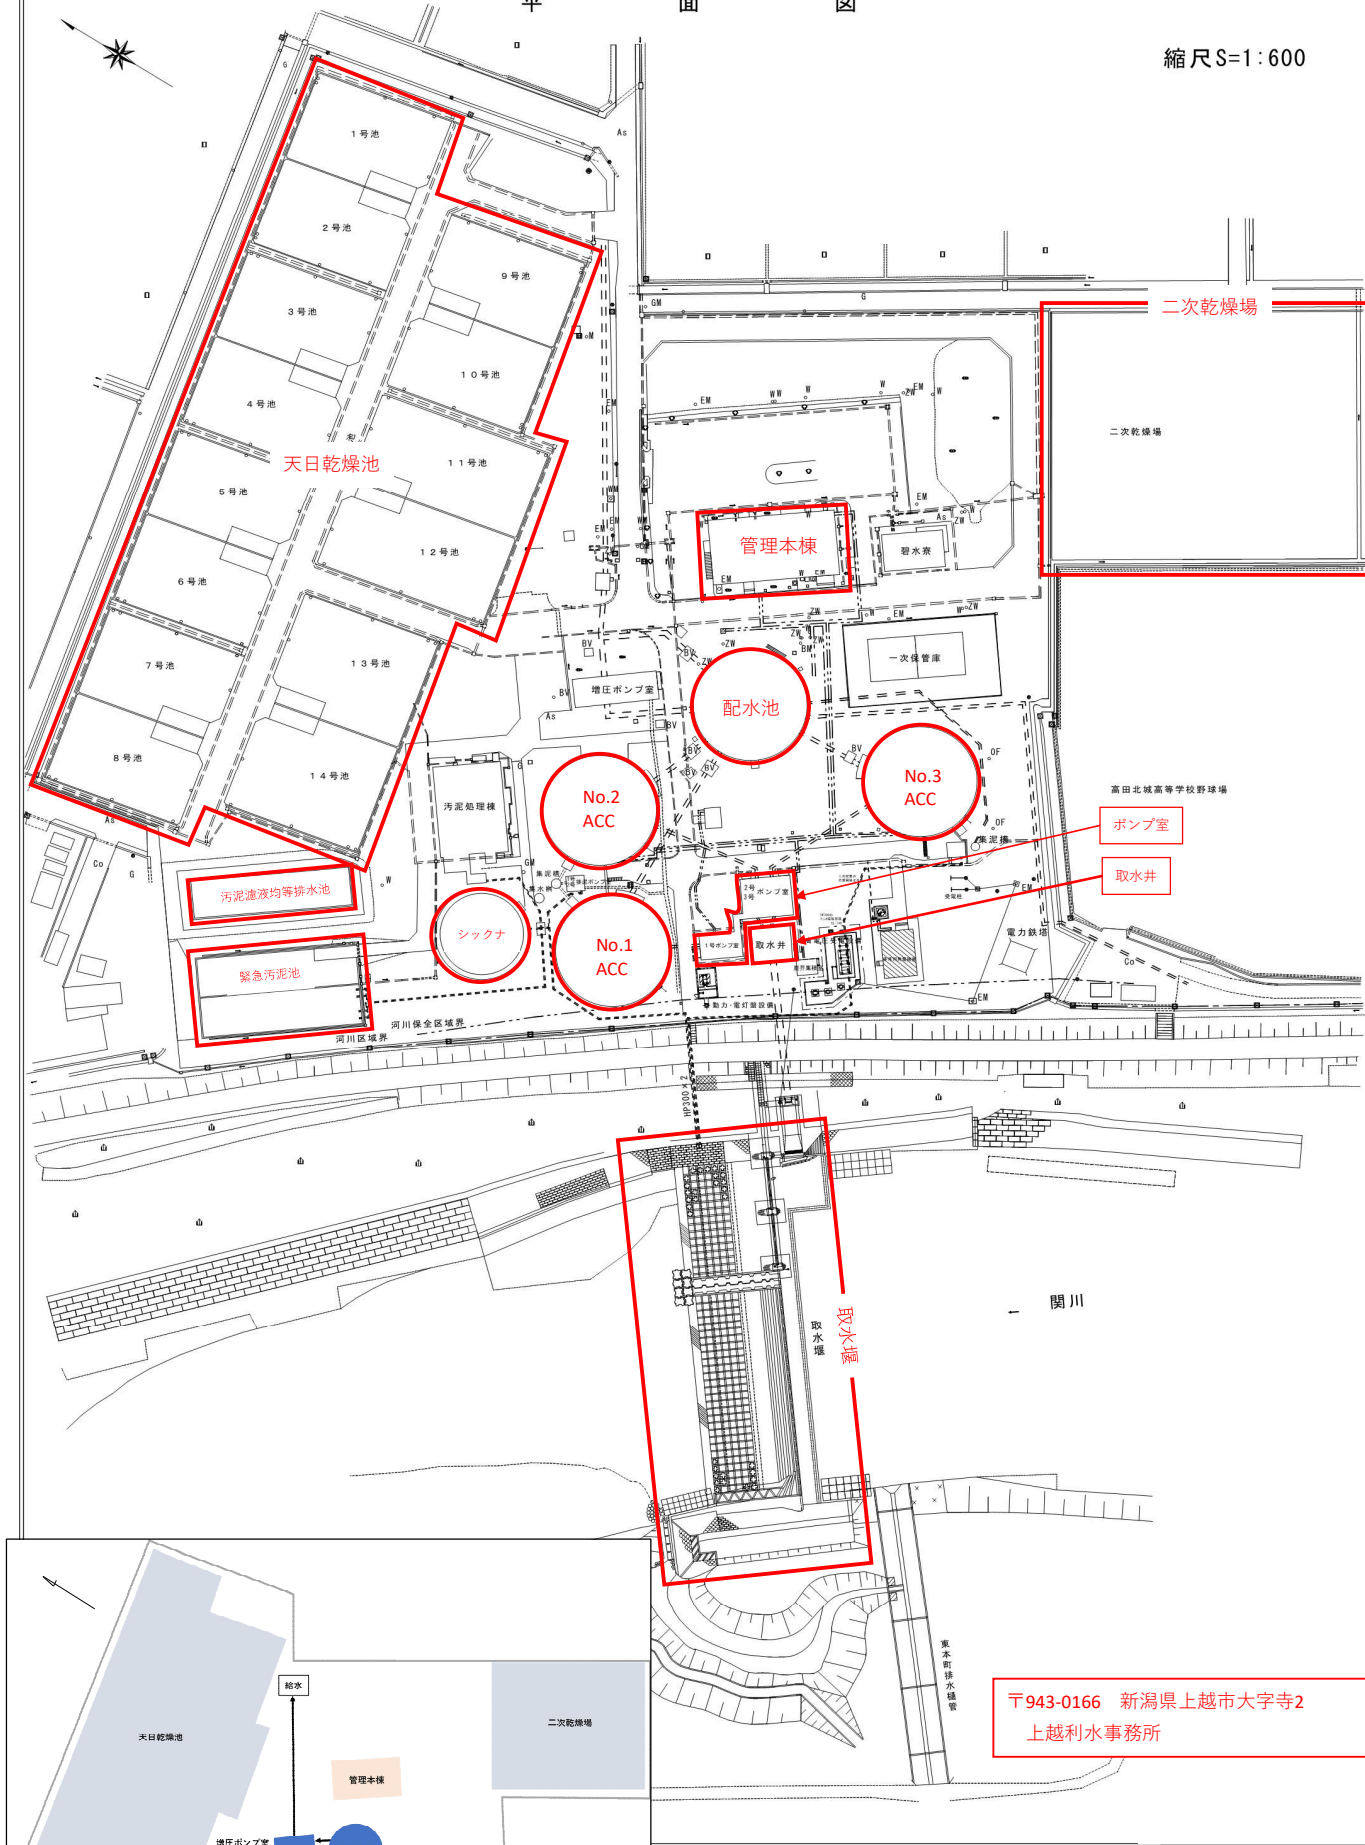

〒943-0166 新潟県上越市大字寺2
上越利水事務所

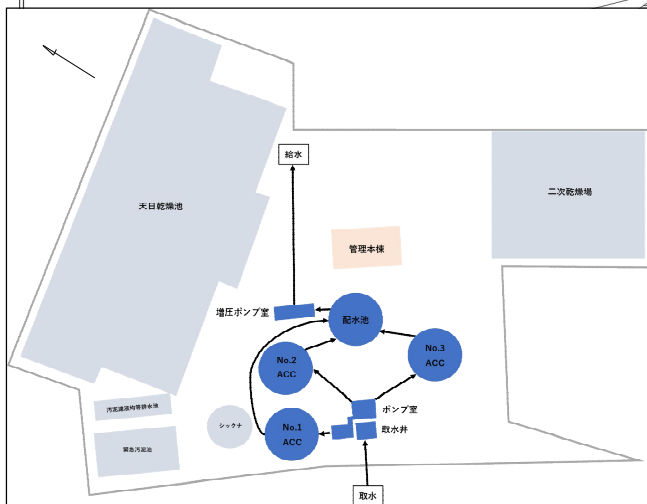

委託名	新潟県企業局工業用水道事業 中長期計画策定業務委託				
図面名称	上越工業用水道事業 浄水施設配置図				
図面番号	4/4	調査	-	縮尺	-
日付	令和8年9月				
	新潟県 企業局 施設課				